


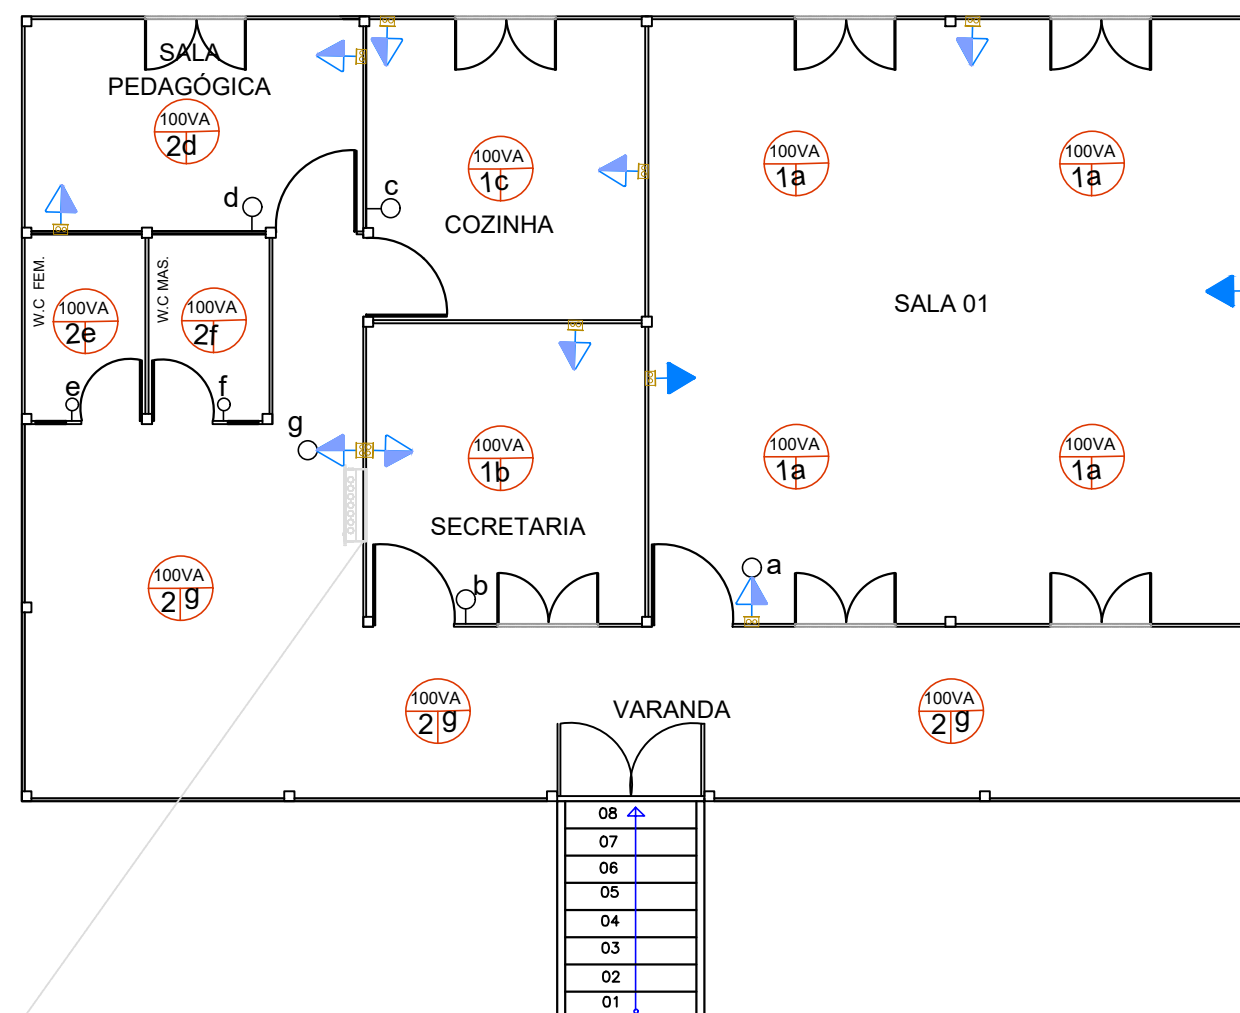

Poste

PLANTA DE ELÉTRICA
ESCALA 1:75

SETOR DE ENGENHARIA E ARQUITETURA

INSTALAÇÃO ELETRICA

PROJETO: PROJETO PADRÃO - ESCOLA EM MADEIRA - 1 SALA

PROPRIETÁRIO: PREFEITURA MUNICIPAL DE JUTAÍ PROJETO: SETOR DE ENGENHARIA E ARQUITETURA

LOCAL: COMUNIDADE INDÍGENA TABULETA

ASSUNTO: INSTALAÇÃO ELETRICA

CARIMBO/ASSINATURA:

ESCALA:
INDICADA

RESPONSÁVEL TÉCNICO CAU:
WELLISSON DOS SANTOS GAMA A175975-2

FOLHA:
9/10

LEGENDA

QTD.

TOMADA UNIVERSAL 2P+T 10A/127V E INTERRUPTOR SIMPLES EM CAIXA 2X4"

2 UND

TOMADA UNIVERSAL 2P+T 10A/127V MÉDIA EM CAIXA 2X4"

7 UND

TOMADA UNIVERSAL 2P+T 10A/127V ALTA EM CAIXA 2X4"

2 UND

INTERRUPTOR SIMPLES 1 TECLA EM CAIXA 2X4"

5 UND

PONTO DE ILUMINAÇÃO NO TETO

12 UND