


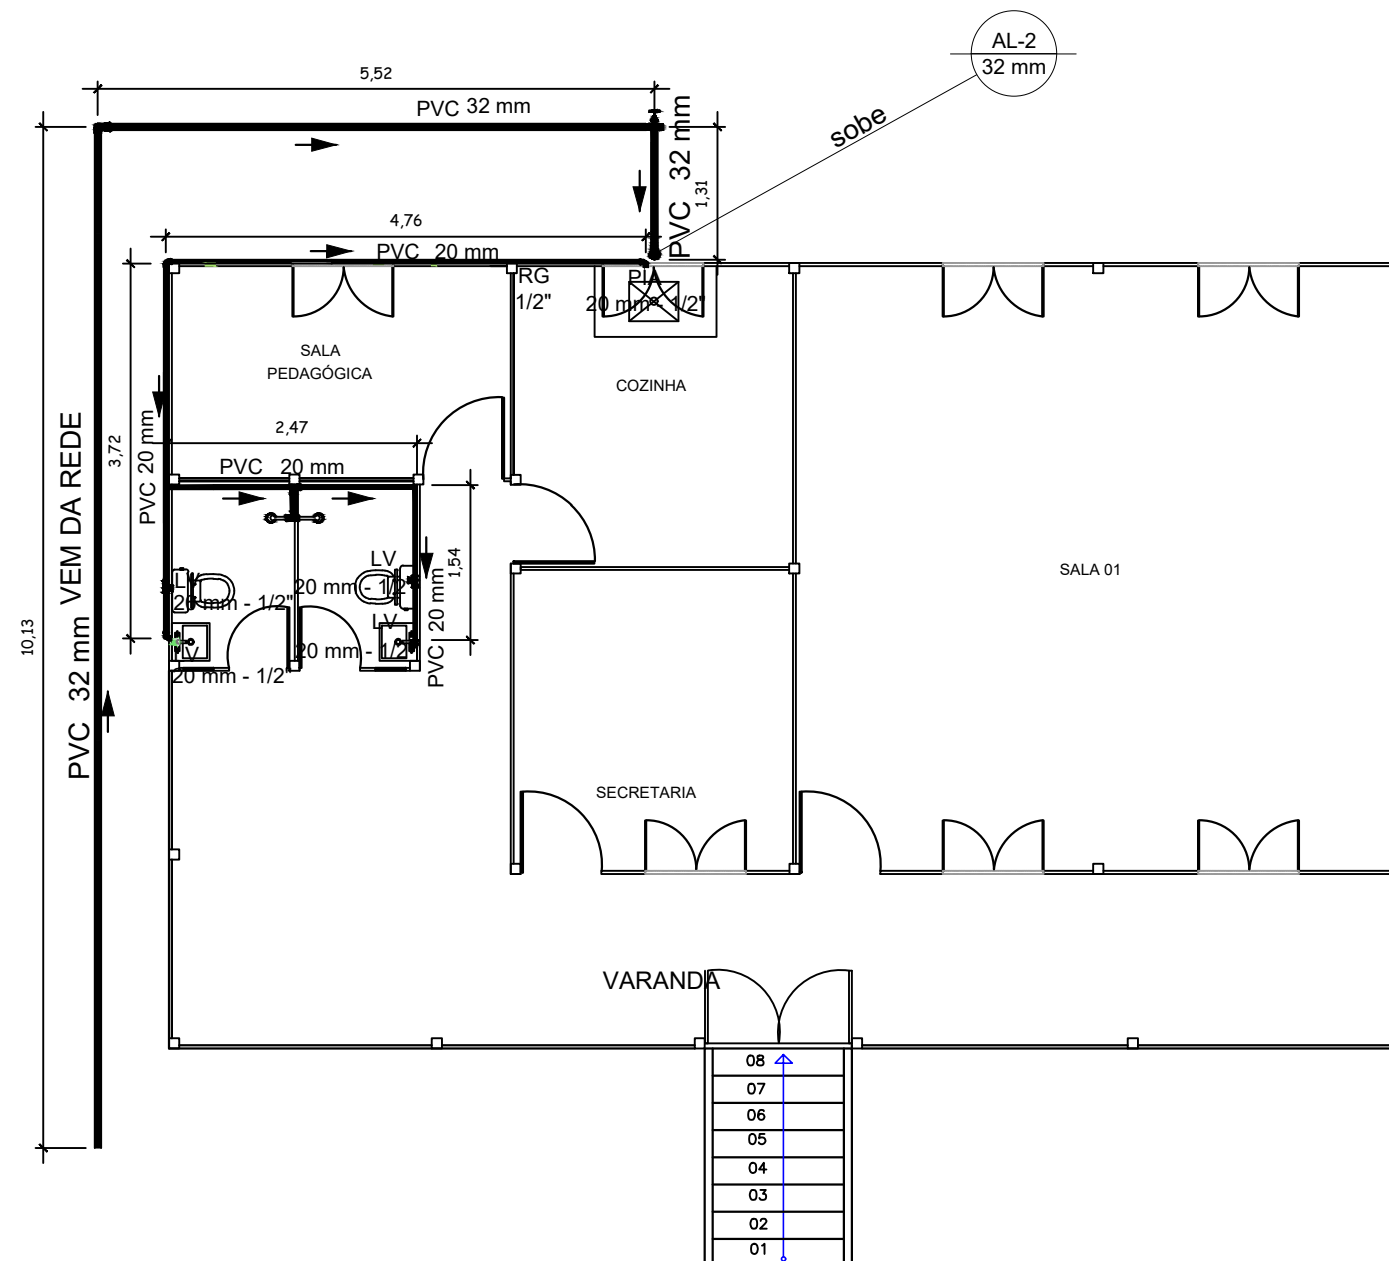

INSTALAÇÃO HIDRÁULICA

ESCALA 1:75

Legenda	
	Caixa Sifonada
	Caixas de Gordura
	Joelho 90
	Lavatório Residencial com sifão
	Pia de Cozinha Residencial com Sifão 50mm
	Vaso Sanitário c/ J90°

Água fria	
Alimentação	
	Registro bruto gaveta ABNT c/PVC soldável

Alimentação	
PVC rígido soldável	
Tubos 32 mm	17,00 m
Água fria	
Aparelho	
Torneira de Pia de Cozinha 20 mm - 1/2"	2 pç
Torneira de lavatório 20 mm - 1/2"	4 pç
Vaso Sanitário c/ cx. acoplada 1/2"	2 pç
Metais	
Registro de gaveta bruto ABNT 1/2"	4 pç
PVC Acessórios	
Engate flexível cobre cromado com canopla 1/2 - 30cm	2 pç
Engate flexível plástico 1/2 - 30cm	4 pç
PVC rígido soldável	
Adapt sold.curto c/bolsa-rosca p registro 20 mm - 1/2"	5 pç
Tubos 20 mm	14 m
PVC soldável azul c/ bucha latão	
Joelho 90° soldável com bucha de latão 20 mm - 1/2"	8 pç
Tê PVC SOLDÁVEL 20 mm - 1/2"	5 pç
LUVA PVC SOLDÁVEL 20 mm - 1/2"	5 pç

SETOR DE ENGENHARIA E ARQUITETURA		
INSTALAÇÃO HIDROSSANITÁRIA		
PROJETO:	PROJETO PADRÃO - ESCOLA EM MADEIRA - 1 SALA	
PROPRIETÁRIO:	PREFEITURA MUNICIPAL DE JUTAÍ	PROJETO: SETOR DE ENGENHARIA E ARQUITETURA
LOCAL:	COMUNIDADE INDÍGENA TABULETA	
ASSUNTO:	INSTALAÇÃO HIDRÁULICA	CARIMBO/ASSINATURA:
RESPONSÁVEL TÉCNICO	CAU:	
WELLISSON DOS SANTOS GAMA	A175975-2	
		ESCALA: INDICADA
		FOLHA: 10/10