



01 DETALHE ESTRUTURA DA COBERTURA  
SEM ESCALA

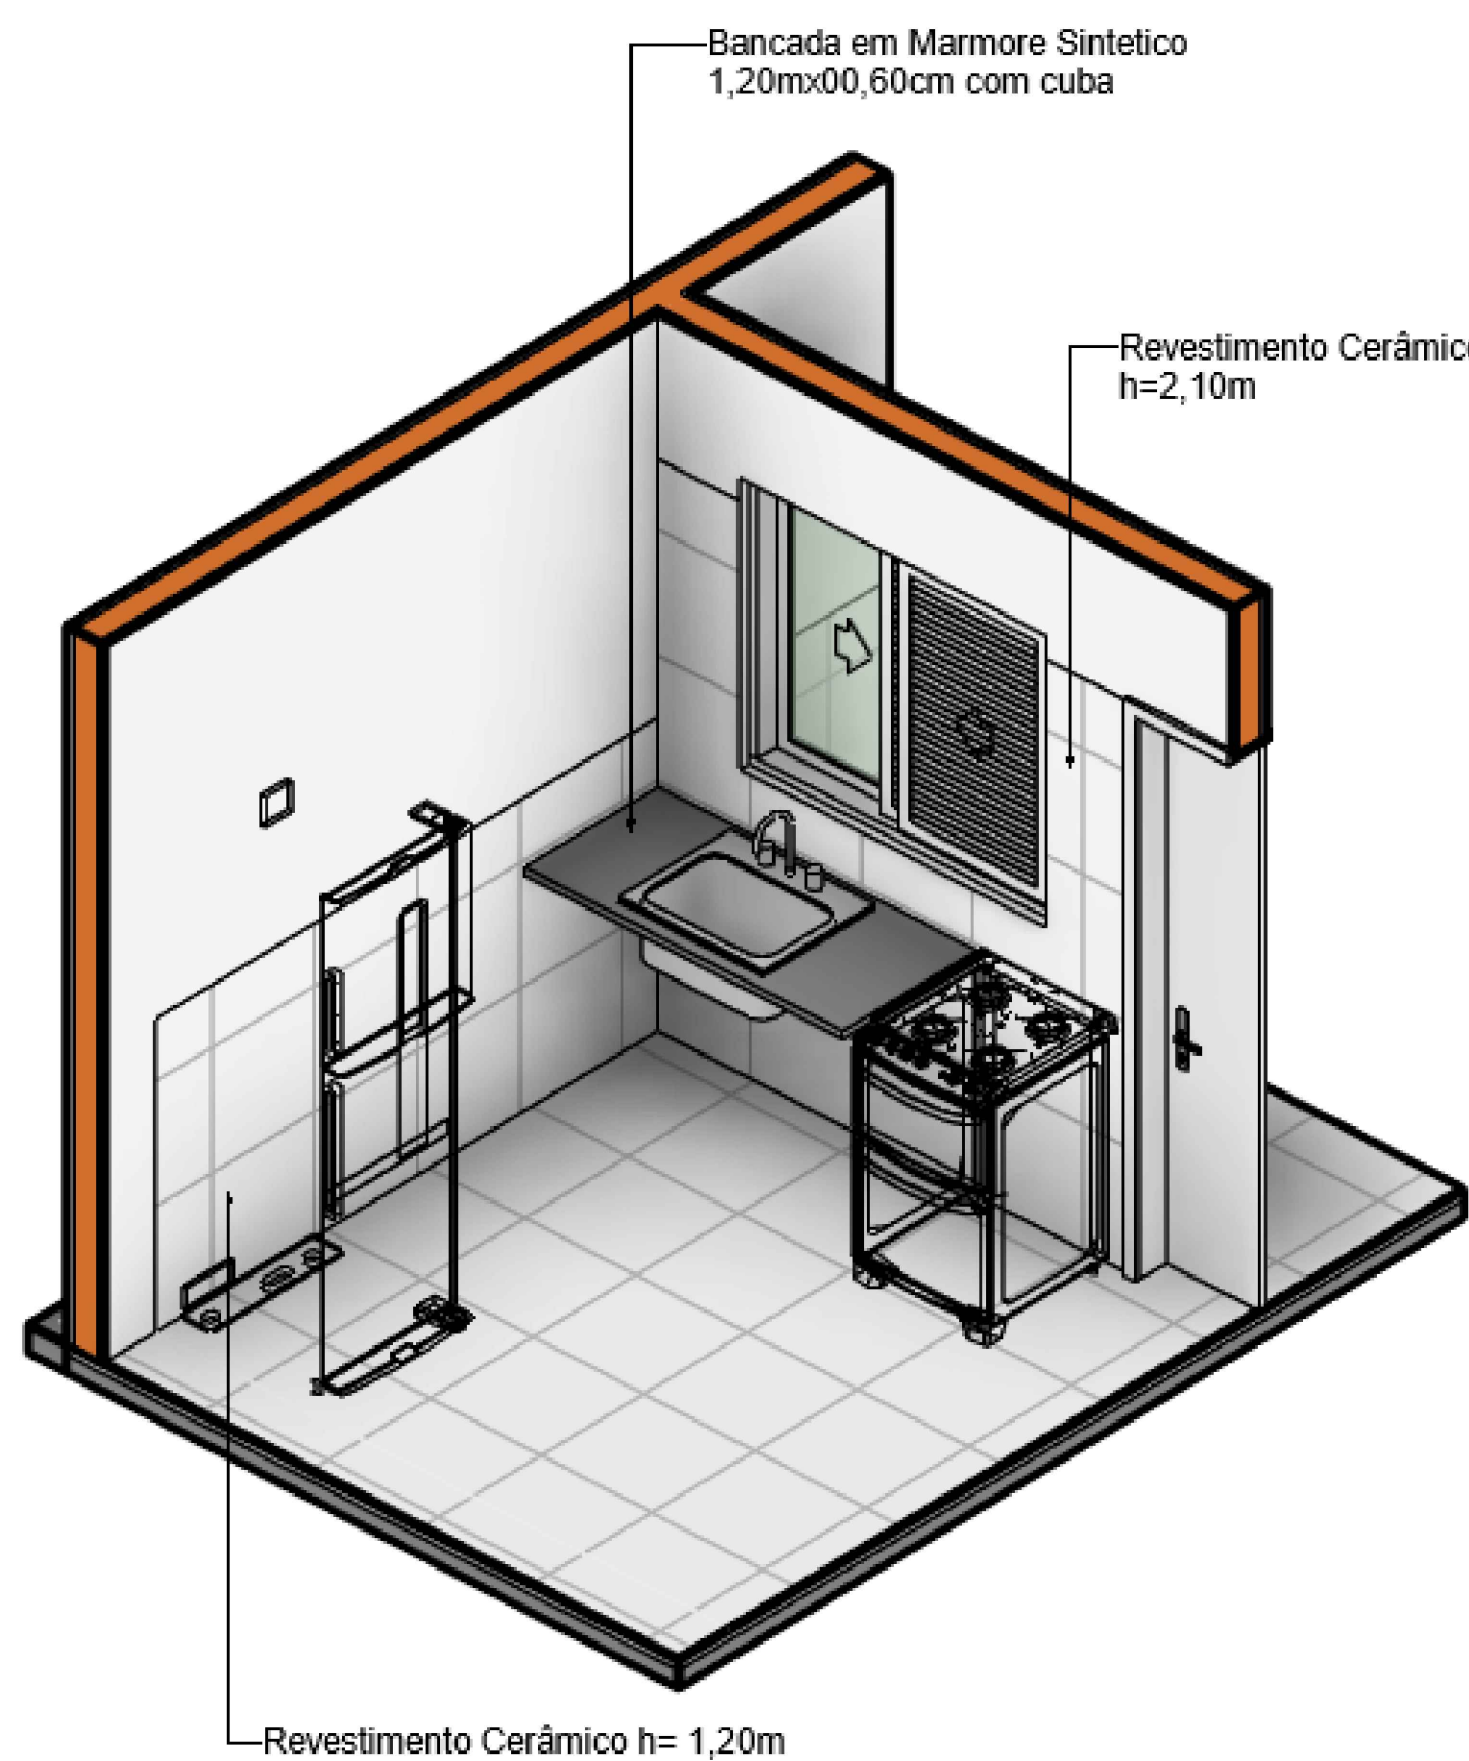

02 DETALHE COZINHA  
SEM ESCALA

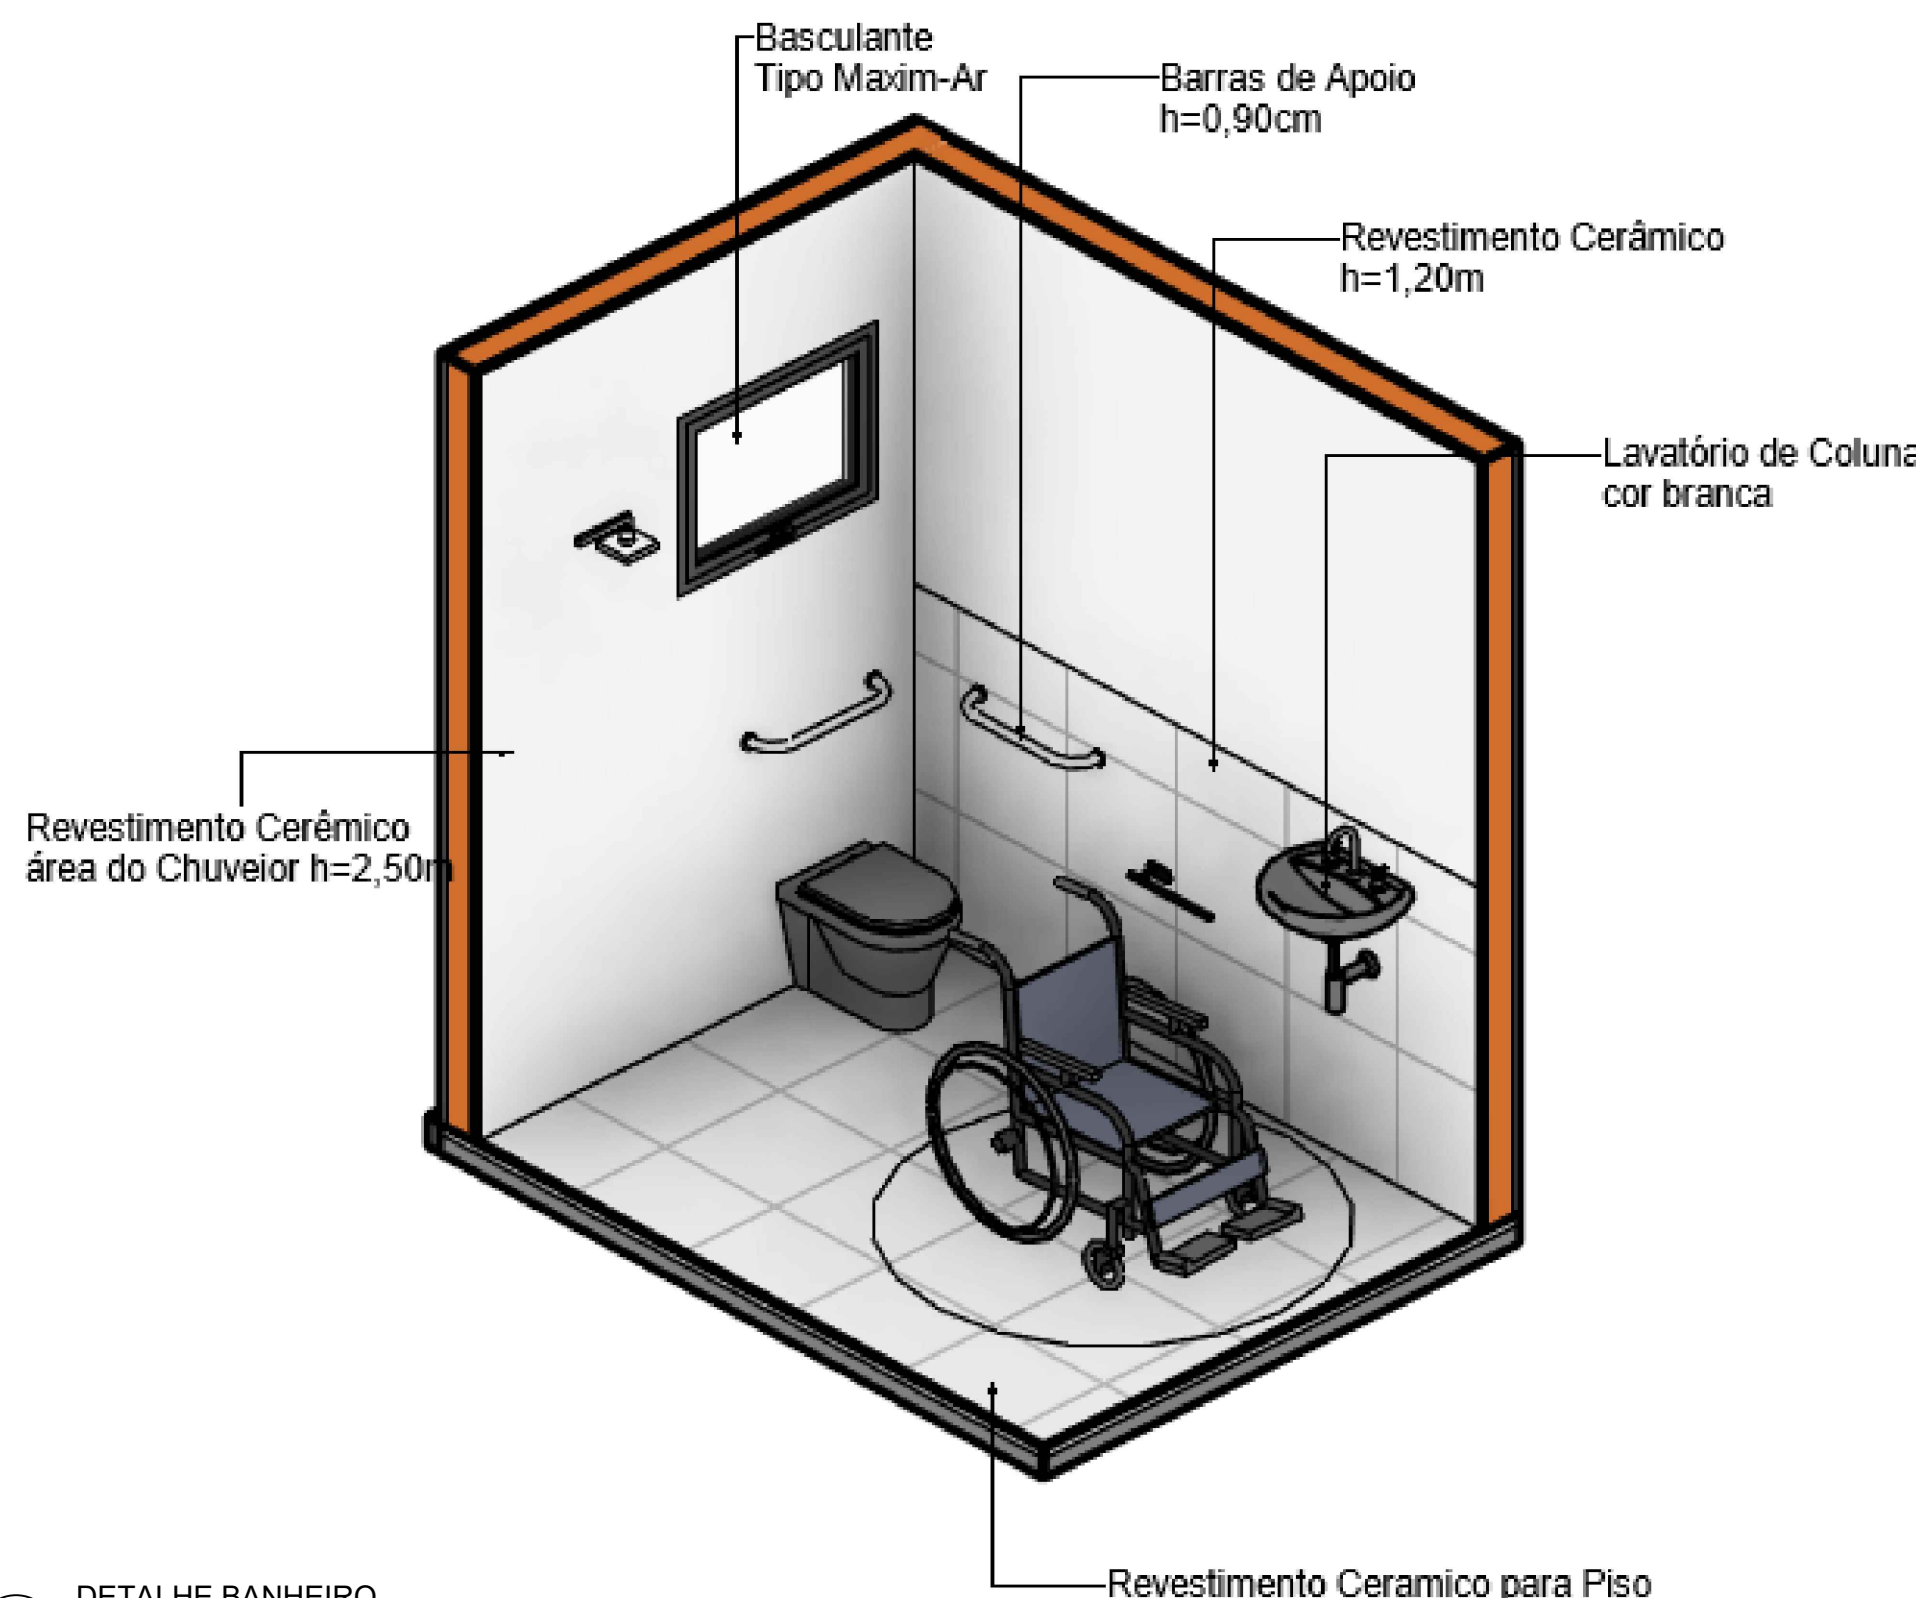

03 DETALHE BANHEIRO  
SEM ESCALA



PREFEITURA DE JUTAI-AM PROJETO DE PROVISÃO HABITACIONAL NO MUNICÍPIO DE JUTAI-AM			
APROVADO			
ENG. EMERSON SAMPAIO CADAXO Autor do Projeto			
MERCEDES MENDES VARGAS Prefeita			
PREFEITURA DE JUTAI-AM PROJETO DE PROVISÃO HABITACIONAL NO MUNICÍPIO DE JUTAI-AM			
ADMINISTRAÇÃO MERCEDES MENDES VARGAS			ESCALA INDICADA
ENDEREÇO MUNICÍPIO DE JUTAI-AM			TIPO: ARQ.
TÍTULO DETALHES - REVESTIMENTO E COBERTURA			PRANCHA 3/3
RESPONSÁVEL TÉCNICO ARQ. ADAILZA VILAÇO DE MELO CAU-A150873-3	DESENHO	DATA JAN./2026	