


FACHADA 03

esc 1:100

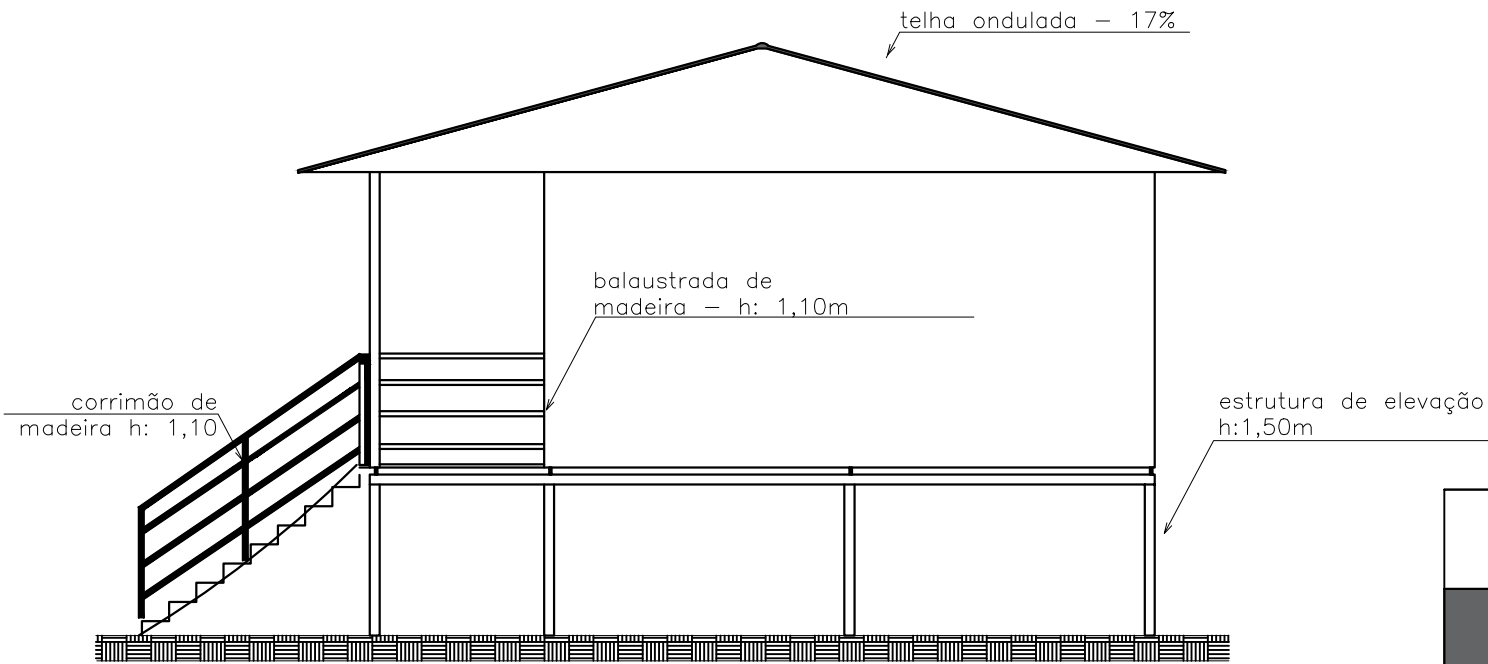

FACHADA 04

esc 1:100

SETOR DE ENGENHARIA E ARQUITETURA		
PROJETO ARQUITETÔNICO		
PROJETO: PROJETO PADRÃO - ESCOLA EM MADEIRA - 1 SALA		
PROPRIETÁRIO:	PREFEITURA MUNICIPAL DE JUTAÍ	PROJETO: SETOR DE ENGENHARIA E ARQUITETURA
LOCAL: COMUNIDADE NOVO CRUZEIRO - RIOZINHO		
ASSUNTO:	CARIMBO/ASSINATURA: 	ESCALA: INDICADA
FACHADAS		
RESPONSÁVEL TÉCNICO	CAU:	FOLHA:
WELLISSON DOS SANTOS GAMA	A175975-2	5/10