


FACHADA 03

esc 1:100

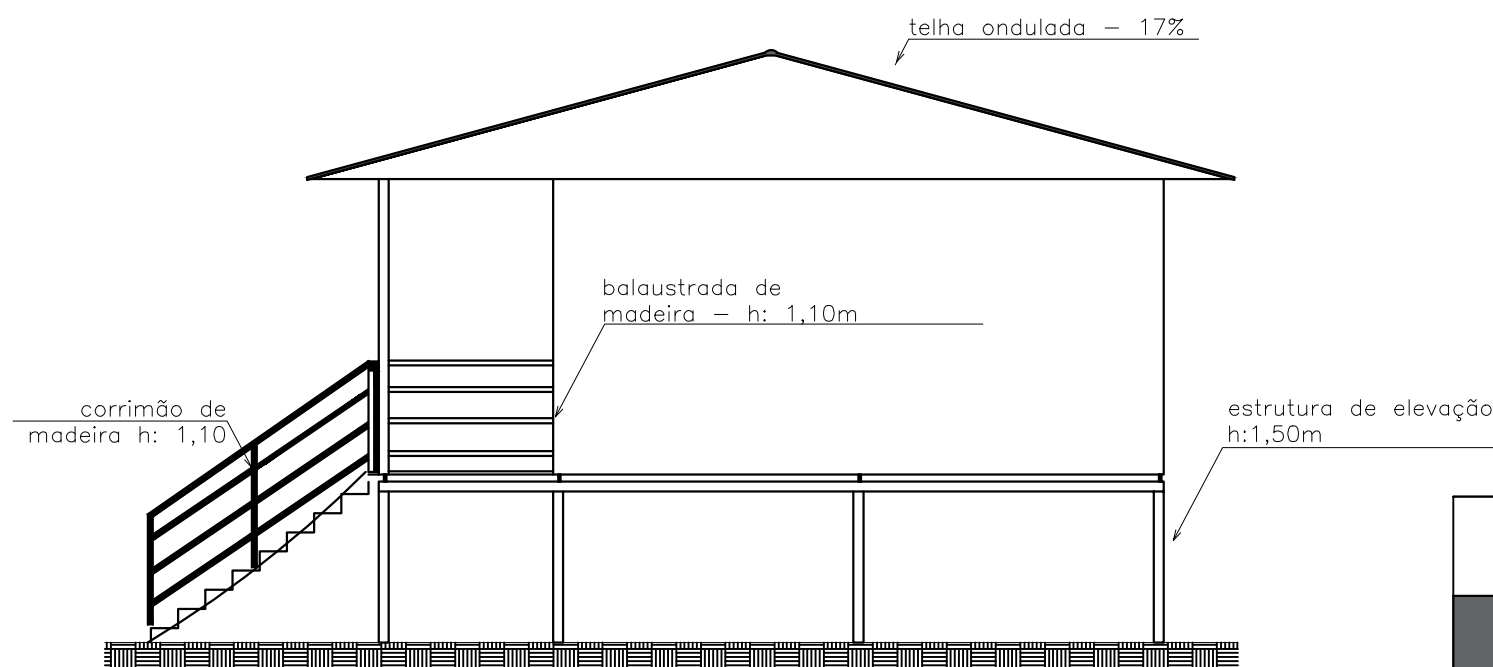

FACHADA 04

esc 1:100

SETOR DE ENGENHARIA E ARQUITETURA

## PROJETO ARQUITETÔNICO

PROJETO: PROJETO PADRÃO - ESCOLA EM MADEIRA - 1 SALA

PROPRIETÁRIO: PREFEITURA MUNICIPAL DE JUTAÍ

PROJETO: SETOR DE ENGENHARIA E ARQUITETURA

LOCAL: COMUNIDADE VISTA ALEGRE DA VITÓRIA

ASSUNTO: FACHADAS

CARIMBO/ASSINATURA:

ESCALA:  
INDICADA

RESPONSÁVEL TÉCNICO CAU:  
WELLISSON DOS SANTOS GAMA A175975-2

FOLHA:  
**5/10**