


FACHADA 03

esc 1:100

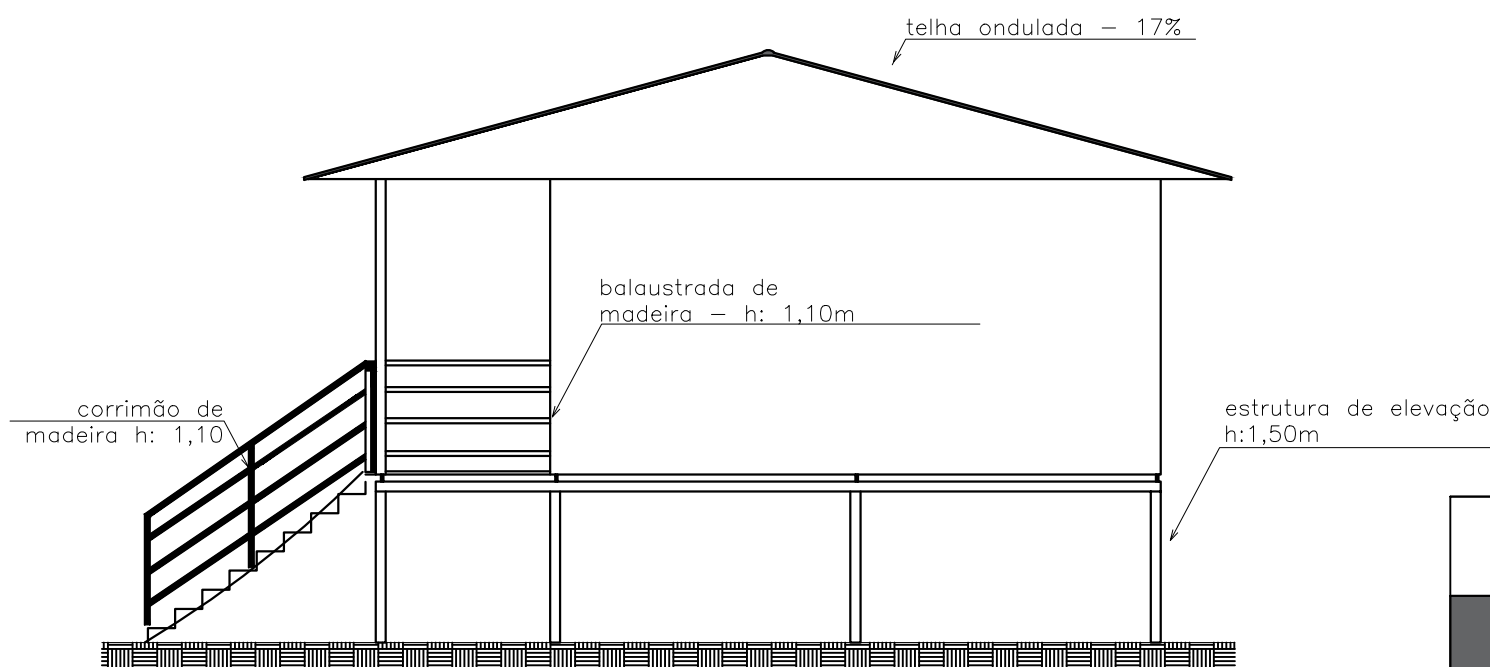


FACHADA 04

esc 1:100

SETOR DE ENGENHARIA E ARQUITETURA

## PROJETO ARQUITETÔNICO

PROJETO: PROJETO PADRÃO - ESCOLA EM MADEIRA - 1 SALA		
PROPRIETÁRIO:	PREFEITURA MUNICIPAL DE JUTAÍ	PROJETO: SETOR DE ENGENHARIA E ARQUITETURA
LOCAL:	COMUNIDADE MOREIRA - RIO JUTAÍ	
ASSUNTO:	FACHADAS	CARIMBO/ASSINATURA: 
RESPONSÁVEL TÉCNICO	CAU:	ESCALA: INDICADA
WELLISSON DOS SANTOS GAMA	A175975-2	FOLHA: 5/10