


FACHADA 03
esc 1:100

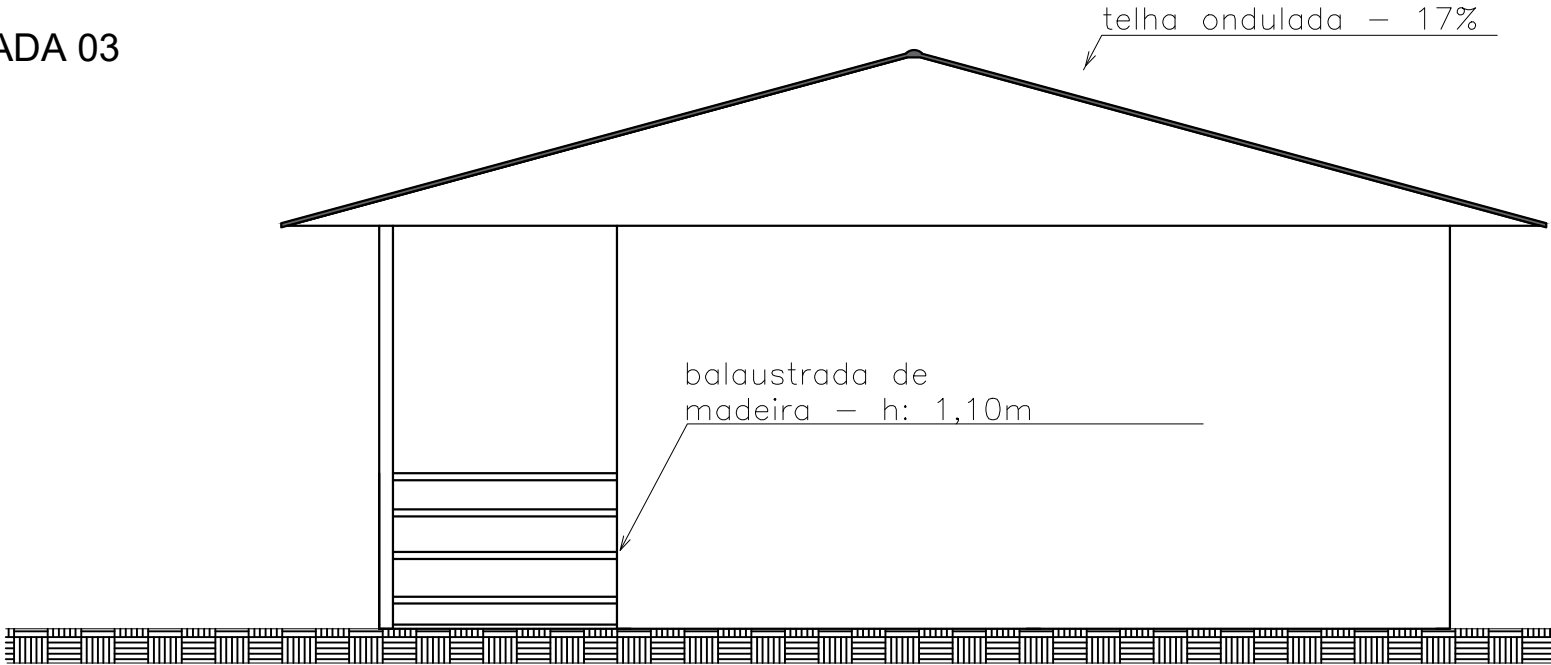

FACHADA 04
esc 1:100

SETOR DE ENGENHARIA E ARQUITETURA		
PROJETO ARQUITETÔNICO		
PROJETO: PROJETO PADRÃO - ESCOLA EM ALVENARIA - AMPLIAÇÃO 1 SALA		
PROPRIETÁRIO: PREFEITURA MUNICIPAL DE JUTAÍ		PROJETO: SETOR DE ENGENHARIA E ARQUITETURA
LOCAL: COMUNIDADE INDÍGENA MARAUÁ - RIO JUTAÍ - ZONA RURAL		
ASSUNTO: FACHADAS 03 04		CARIMBO/ASSINATURA: 
RESPONSÁVEL TÉCNICO	CAU:	
WELLISSON DOS SANTOS GAMA	A175975-2	ESCALA: INDICADA
		FOLHA: 1/8