


FACHADA 01  
esc 1:100

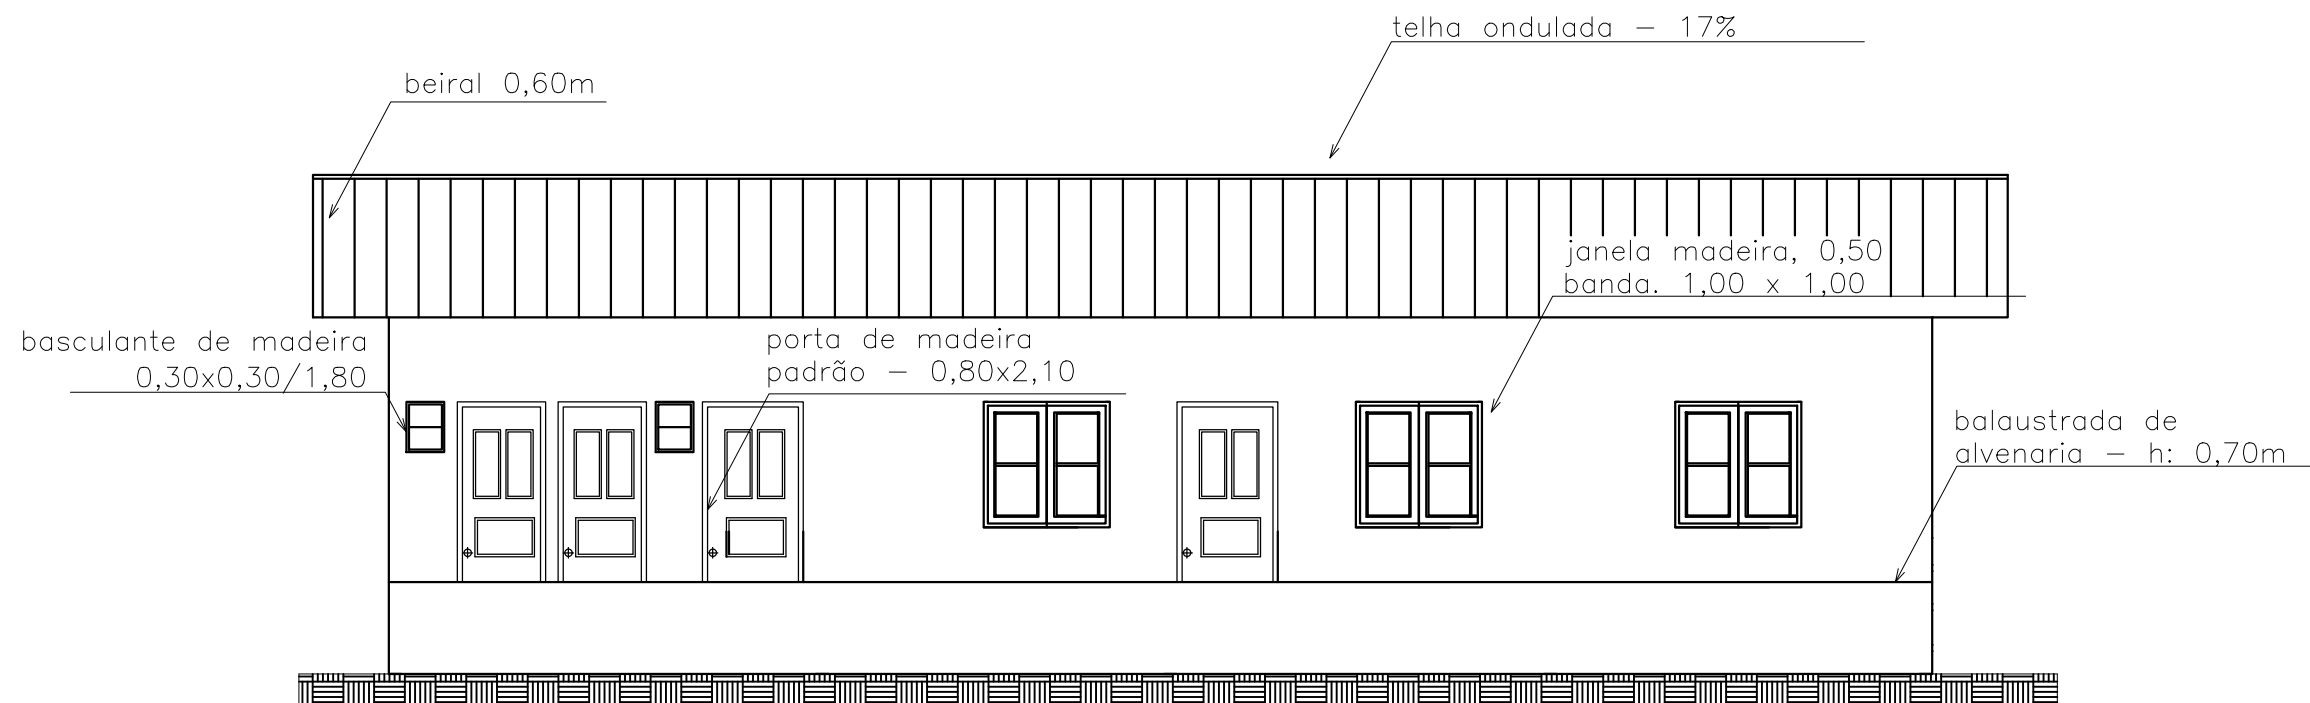

FACHADA 02  
esc 1:100

SETOR DE ENGENHARIA E ARQUITETURA

## PROJETO ARQUITETÔNICO

PROJETO: PROJETO PADRÃO - ESCOLA EM MADEIRA COM RODAPÉ EM ALVENARIA - 1 SALA

PROPRIETÁRIO: PREFEITURA MUNICIPAL DE JUTAÍ PROJETO: SETOR DE ENGENHARIA E ARQUITETURA

LOCAL: COMUNIDADE CRISTALINA - ZONA RURAL

ASSUNTO:  
FACHADAS 01 02

CARIMBO/ASSINATURA:

ESCALA:  
1/100

RESPONSÁVEL TÉCNICO CAU:  
WELLISSON DOS SANTOS GAMA A175975-2

FOLHA:  
4/10