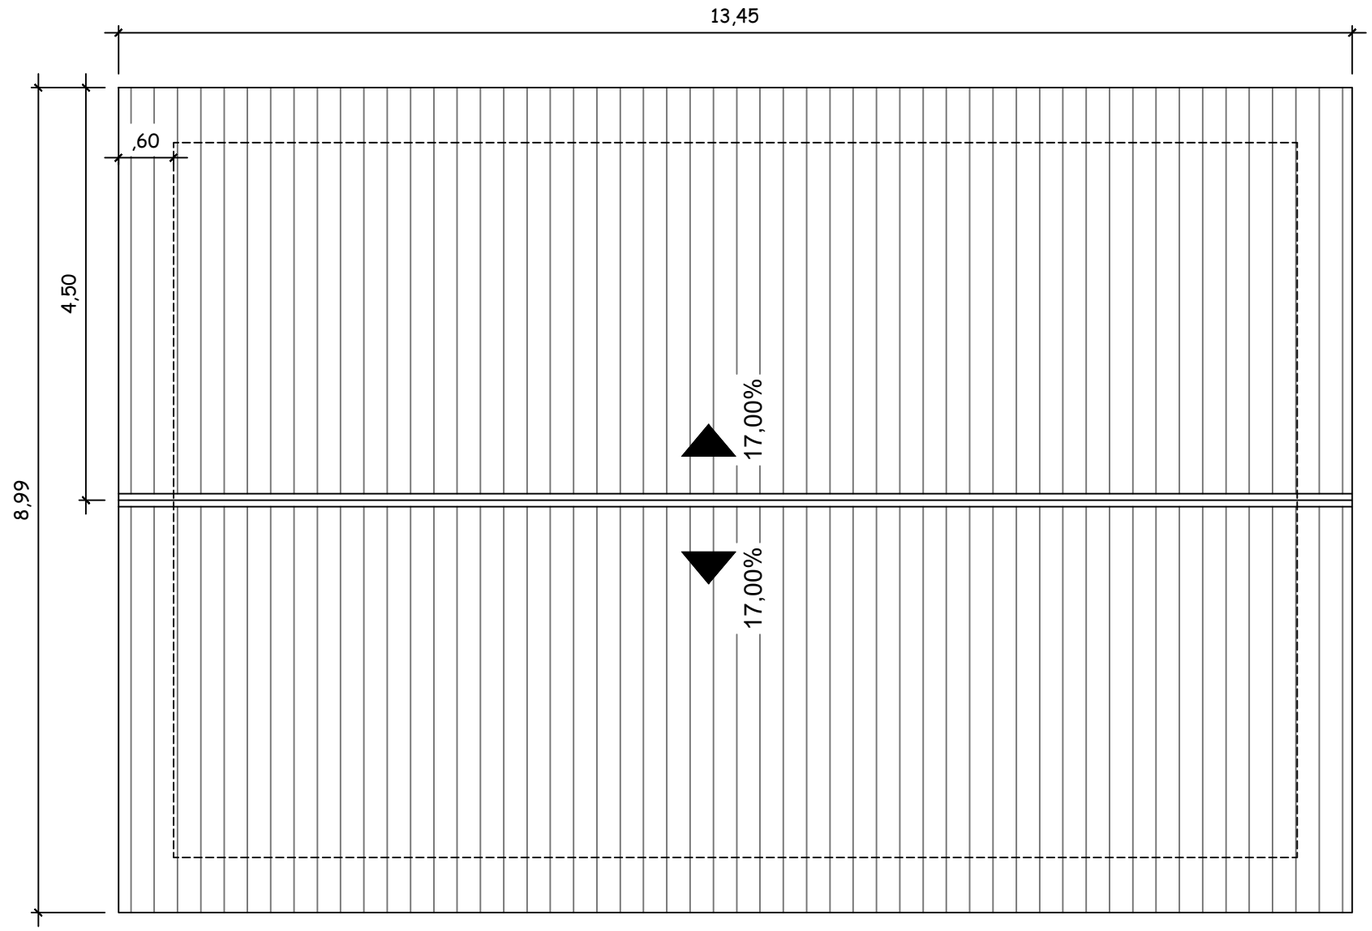

COBERTURA
esc 1:100

SETOR DE ENGENHARIA E ARQUITETURA

PROJETO ARQUITETÔNICO

PROJETO: PROJETO PADRÃO - ESCOLA EM MADEIRA COM RODAPÉ EM ALVENARIA - 1 SALA

PROPRIETÁRIO: PREFEITURA MUNICIPAL DE JUTAÍ

PROJETO: SETOR DE ENGENHARIA E ARQUITETURA

LOCAL: COMUNIDADE CRISTALINA - ZONA RURAL

ASSUNTO: PLANTA DE COBERTURA

CARIMBO/ASSINATURA:

ESCALA: 1/100

RESPONSAVEL TECNICO: WELLISSON DOS SANTOS GAMA

CAU: A175975-2

FOLHA: 6/10