



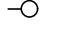



PLANTA DE ELÉTRICA  
ESCALA 1:75

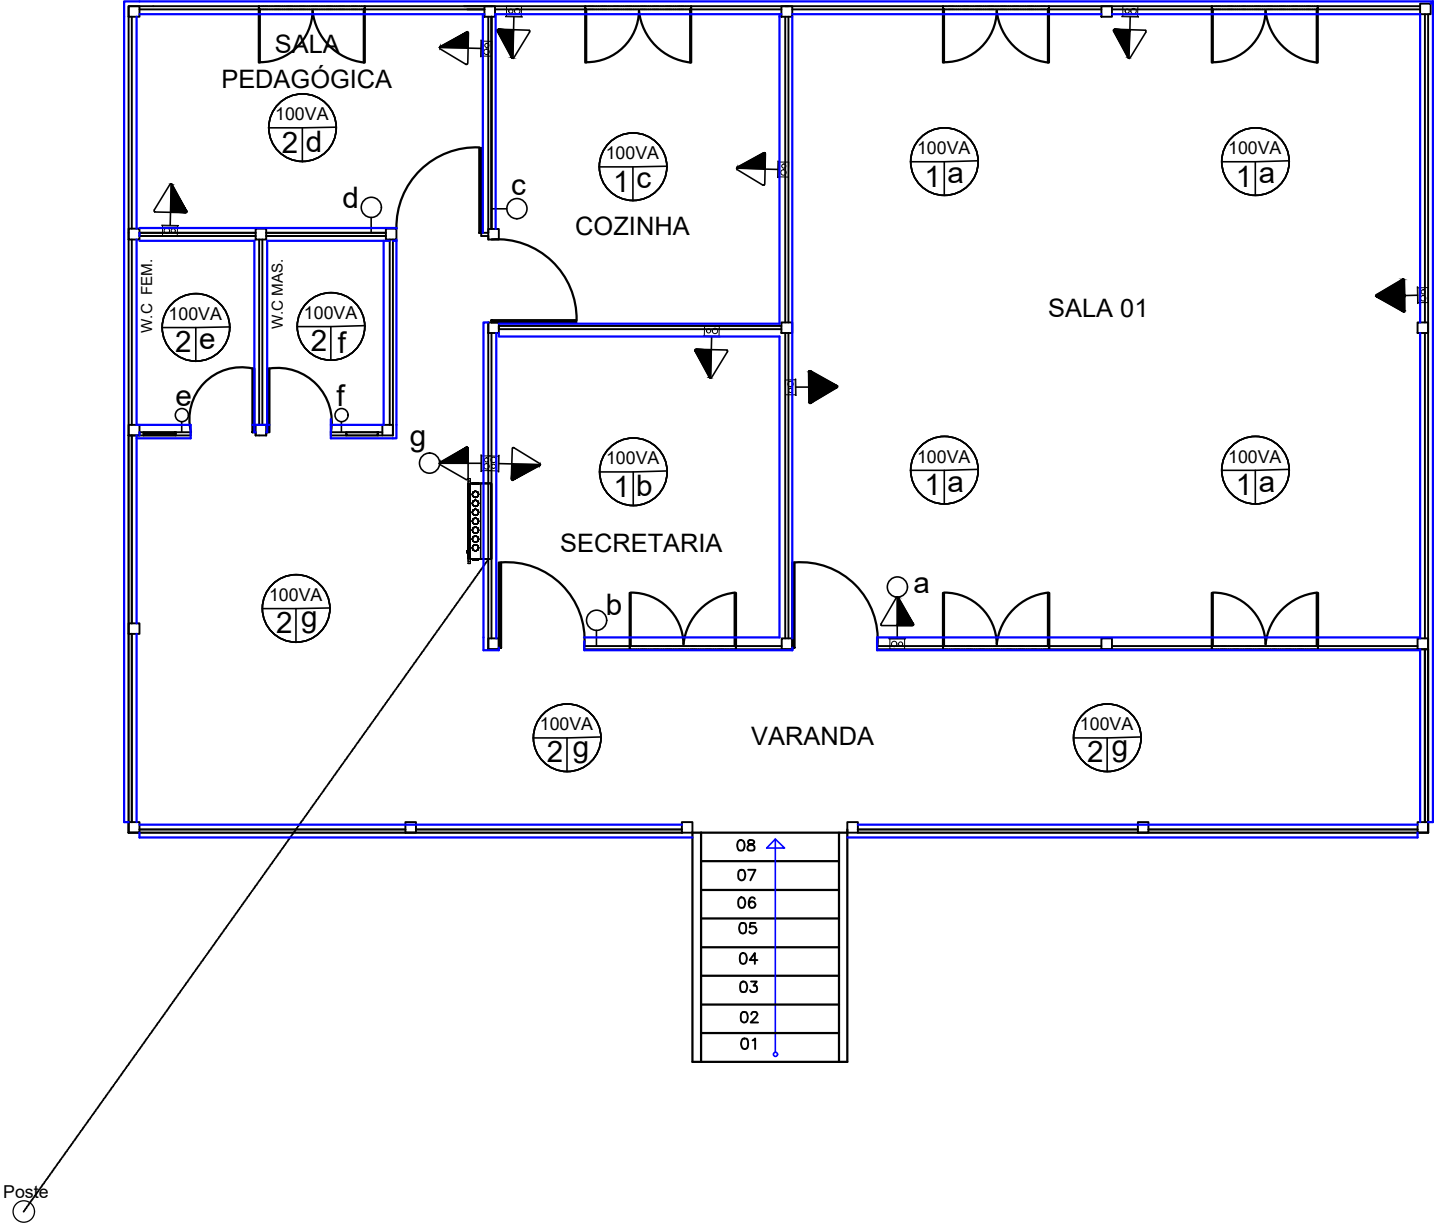

LEGENDA	QTD.
 TOMADA UNIVERSAL 2P+T 10A/127V E INTERRUPTOR SIMPLES EM CAIXA 2X4"	2 UND
 TOMADA UNIVERSAL 2P+T 10A/127V MÉDIA EM CAIXA 2X4"	7 UND
 TOMADA UNIVERSAL 2P+T 10A/127V ALTA EM CAIXA 2X4"	2 UND
 INTERRUPTOR SIMPLES 1 TECLA EM CAIXA 2X4"	5 UND
 PONTO DE ILUMINAÇÃO NO TETO	12 UND

SETOR DE ENGENHARIA E ARQUITETURA		
PROJETO ARQUITETÔNICO		
PROJETO: PROJETO PADRÃO - ESCOLA EM MADEIRA COM RODAPÉ EM ALVENARIA - 1 SALA		
PROPRIETÁRIO: PREFEITURA MUNICIPAL DE JUTAÍ		PROJETO: SETOR DE ENGENHARIA E ARQUITETURA
LOCAL: COMUNIDADE CRISTALINA - ZONA RURAL		
ASSUNTO: INSTALAÇÃO ELÉTRICA		CARIMBO/ASSINATURA: 
RESPONSÁVEL TÉCNICO	CAU:	
WELLISSON DOS SANTOS GAMA	A175975-2	ESCALA: 1/100
		FOLHA: 9/10