
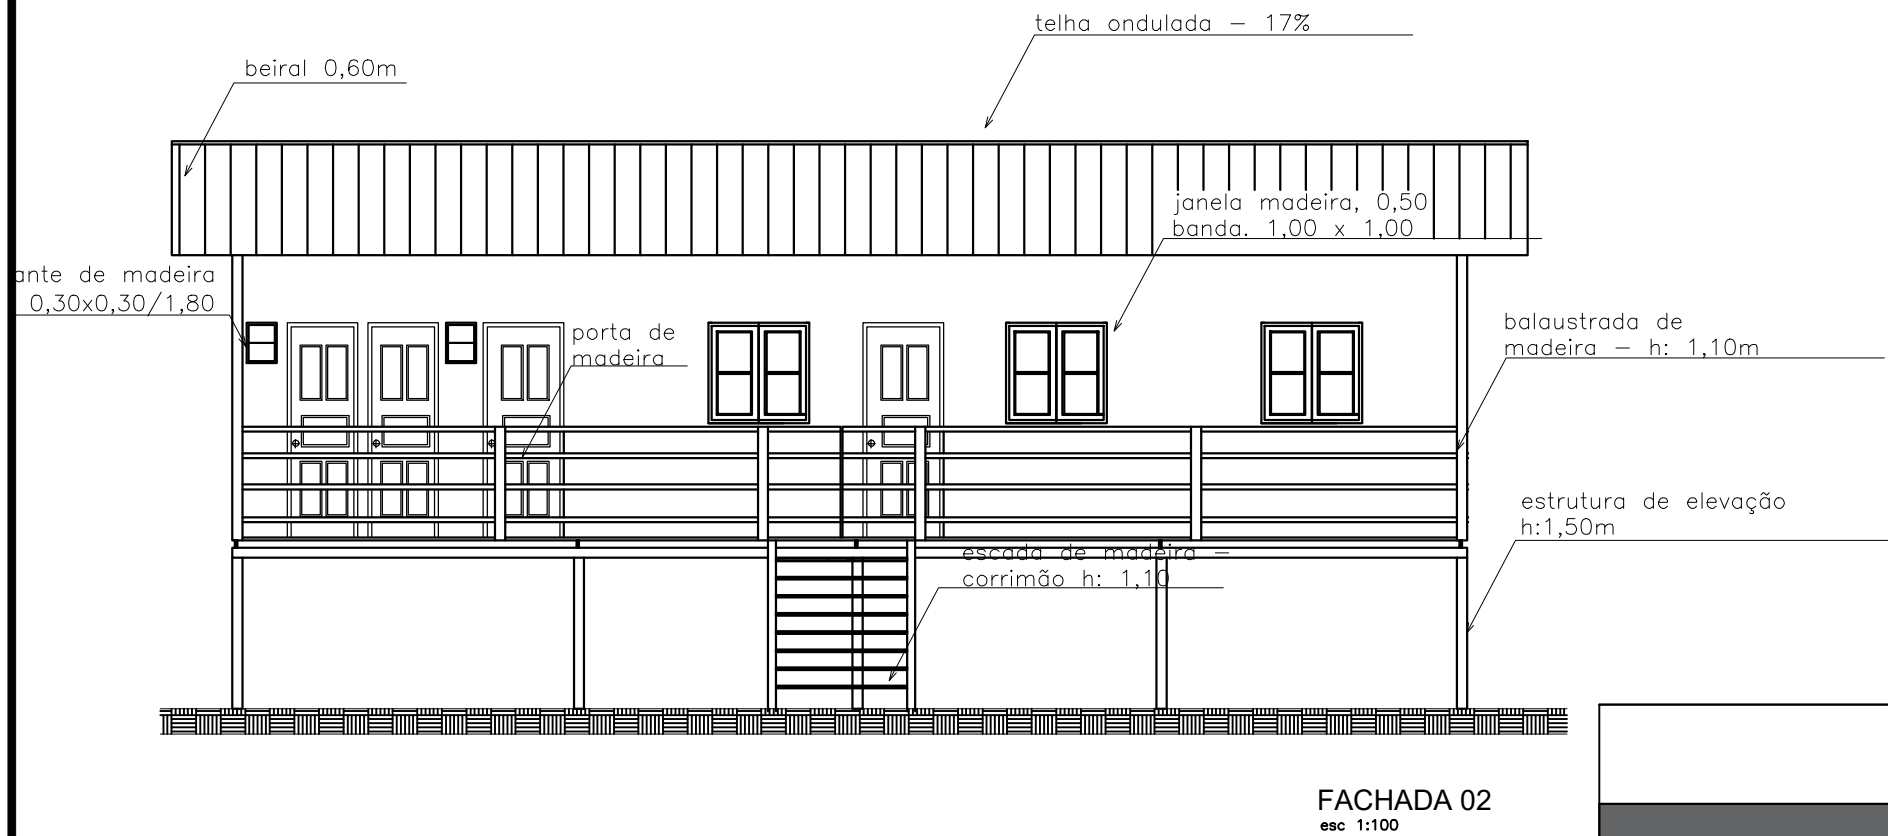


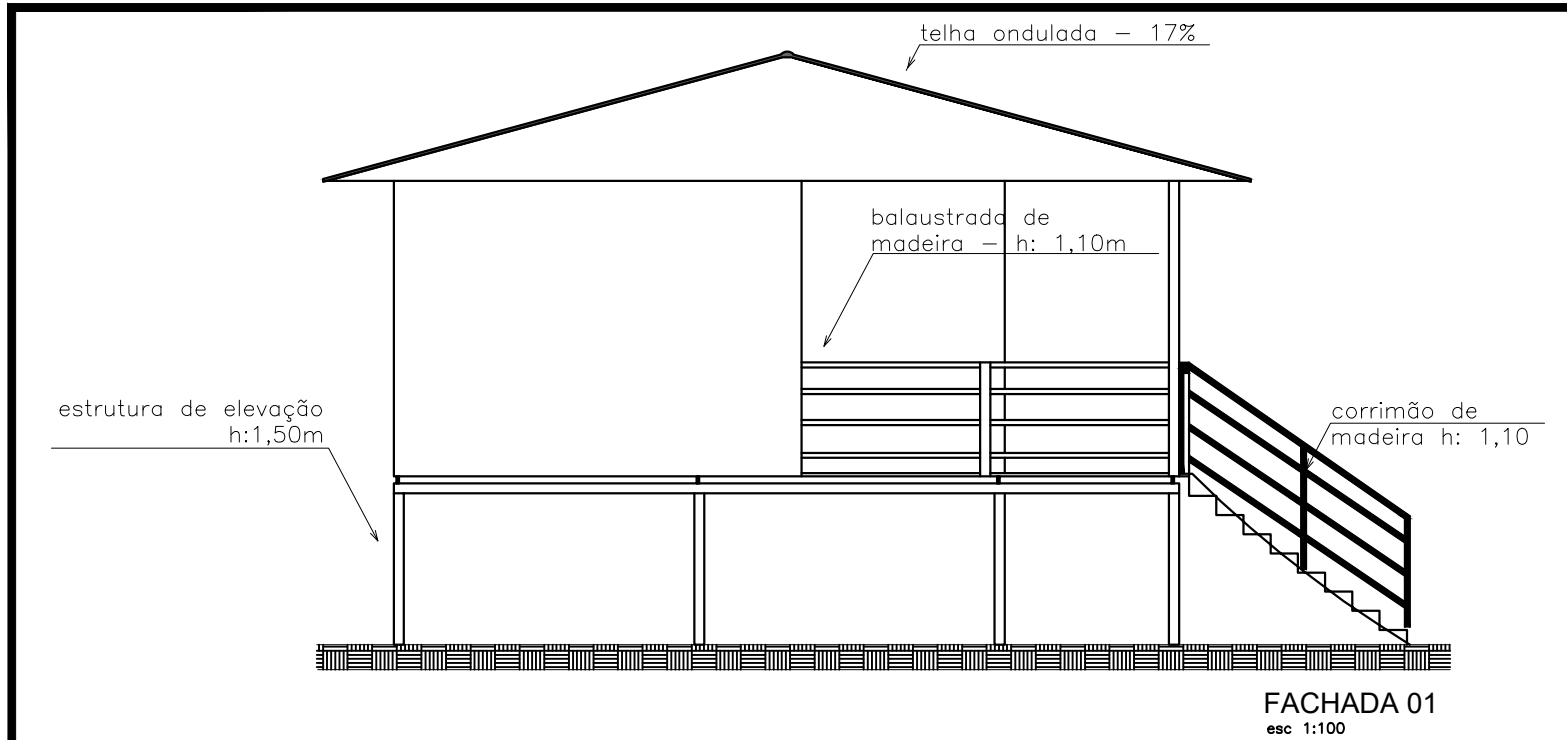

SETOR DE ENGENHARIA E ARQUITETURA		
PROJETO ARQUITETÔNICO		
PROJETO: PROJETO PADRÃO - ESCOLA EM MADEIRA - 1 SALA		
PROPRIETÁRIO:	PREFEITURA MUNICIPAL DE JUTAÍ	PROJETO: SETOR DE ENGENHARIA E ARQUITETURA
LOCAL:	COMUNIDADE INDÍGENA GUARIBA	
ASSUNTO:	FACHADAS	CARIMBO/ASSINATURA: 
RESPONSÁVEL TÉCNICO:	WELLISSON DOS SANTOS GAMA	CAU: A175975-2
		ESCALA: INDICADA
		FOLHA: 4/10