



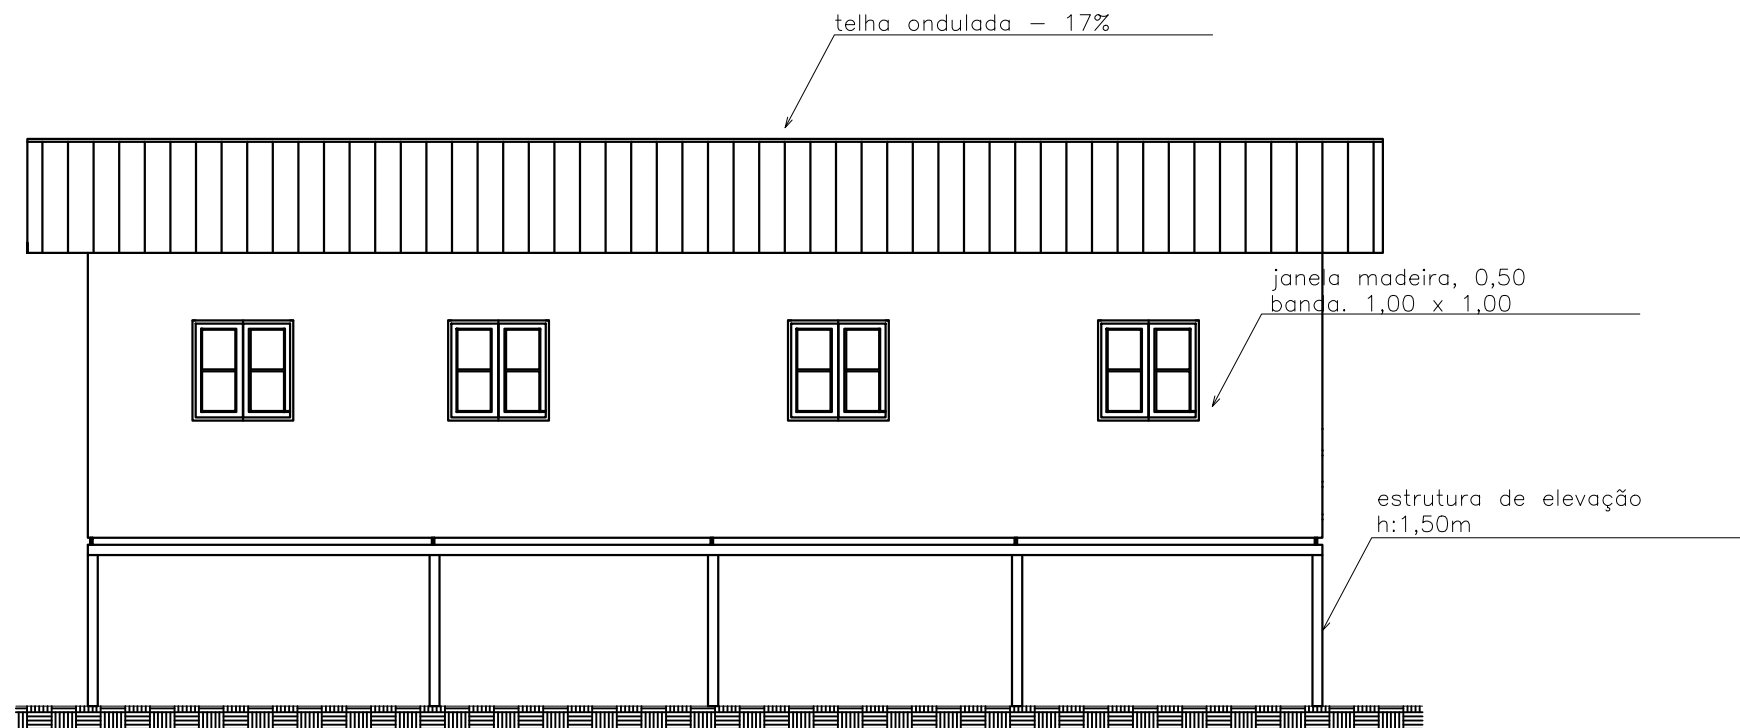

FACHADA 03

esc 1:100

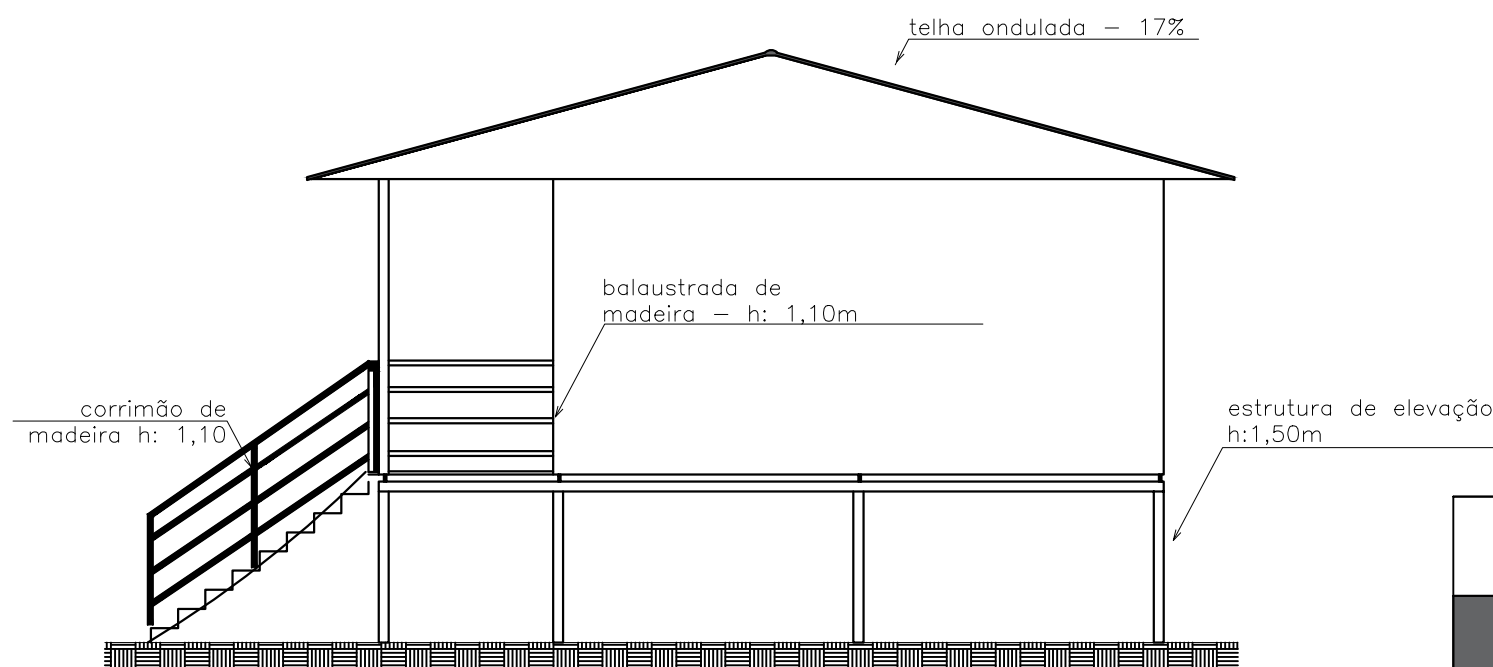

FACHADA 04

esc 1:100

SETOR DE ENGENHARIA E ARQUITETURA

PROJETO ARQUITETÔNICO

PROJETO: PROJETO PADRÃO - ESCOLA EM MADEIRA - 1 SALA

PROPRIETÁRIO: PREFEITURA MUNICIPAL DE JUTAÍ

PROJETO: SETOR DE ENGENHARIA E ARQUITETURA

LOCAL: COMUNIDADE INDÍGENA GUARIBA

ASSUNTO:
FACHADAS

CARIMBO/ASSINATURA:

ESCALA:
INDICADA

RESPONSÁVEL TÉCNICO CAU:
WELLISSON DOS SANTOS GAMA A175975-2

FOLHA:
5/10