


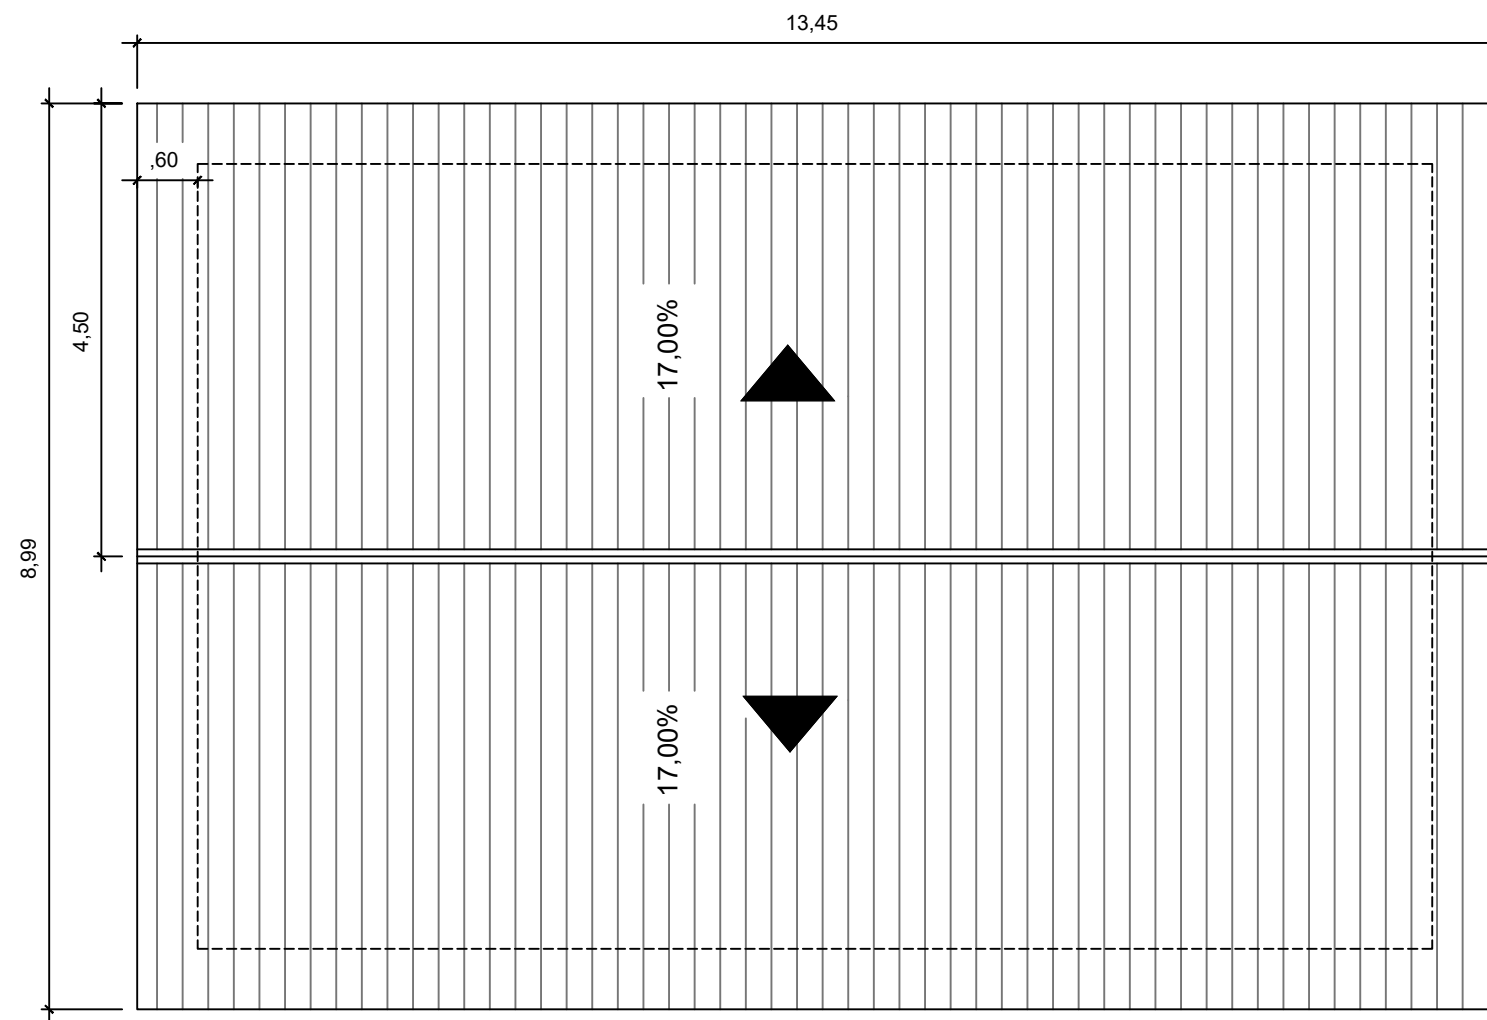

COBERTURA 120.91m²
esc 1:100

SETOR DE ENGENHARIA E ARQUITETURA		
PROJETO ARQUITETÔNICO		
PROJETO: PROJETO PADRÃO - ESCOLA EM MADEIRA - 1 SALA		
PROPRIETÁRIO: PREFEITURA MUNICIPAL DE JUTAÍ		PROJETO: SETOR DE ENGENHARIA E ARQUITETURA
LOCAL: COMUNIDADE INDÍGENA GUARIBA		
ASSUNTO: COBERTURA		CARIMBO/ASSINATURA: 
RESPONSÁVEL TÉCNICO: WELLISSON DOS SANTOS GAMA CAU: A175975-2		ESCALA: INDICADA
		FOLHA: 6/10