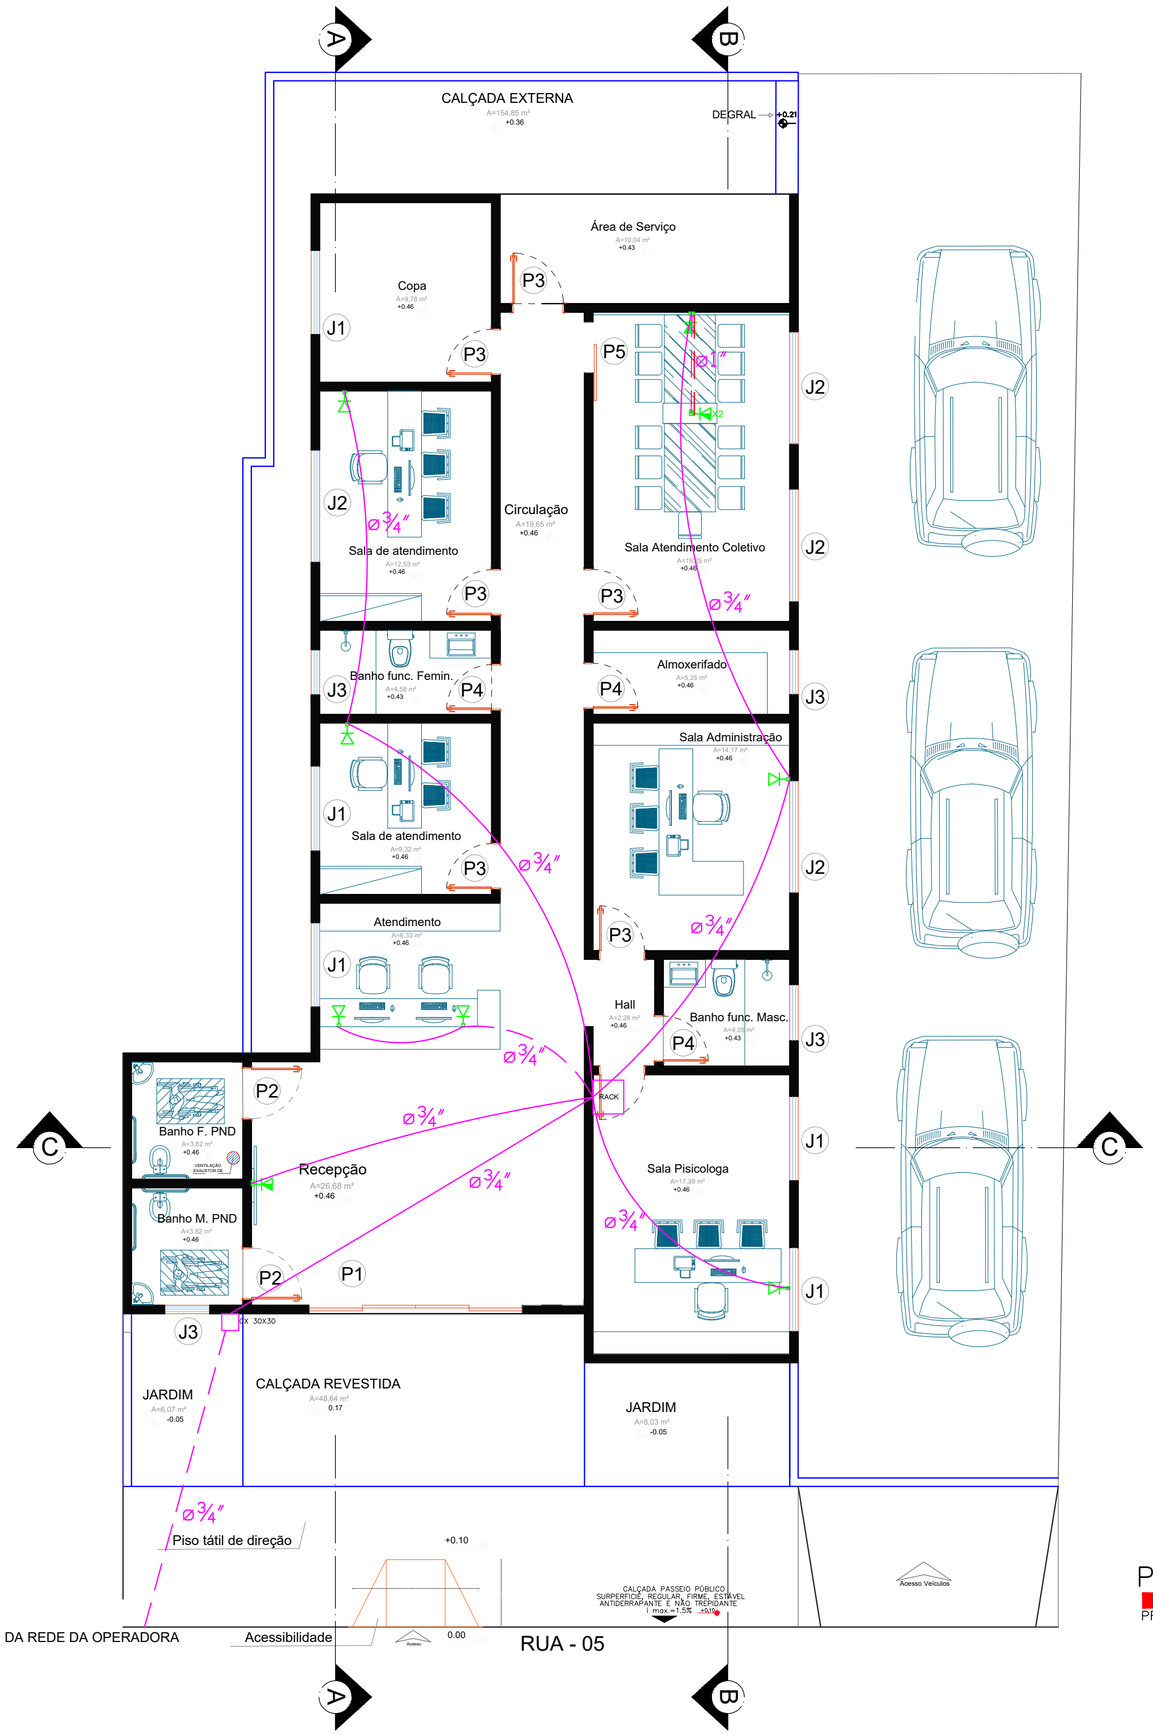

PONTO DE TV 1,10M PISO

TOMADA RJ45 - 0,30m DO PISO

TOMADA RJ45 - 1,10m DO PISO

X2 TOMADA DUPLA RJ45 - 1,10m DO PISO

CABO ATERRADO

CABO REDE AÉREO

CABO HDMI ATERRADO

RACK — RACK 8U - 2,50M DO PISO

PLANTA BAIXA CABEAMENTO DE REDE

PROJETO ARQUITETONICO

APROVAÇÃO DE PROJETO:

GOVERNO DE VILA PROPÍCIO

SECRETÁRIO DE GESTÃO E PROJETOS

GOVERNO DE VILA PROPÍCIO — GESTÃO: 2025/2028 — FAZENDO O MELHOR, SEMPRE!

PROJETO CABEAMENTO DE REDE CONSTRUÇÃO CRÁS

ENDEREÇO DA OBRA: Rua 5, Quadra 43, Lotes 02 e 04, Centro

PROPRIETÁRIO:
Governo de Vila Propício – Goiás
CNPJ: 01.612.817/0001-83

AUTOR DO PROJETO:
Duarte Oliveira Serviços de Engenharia Ltda
CNPJ: 61.401.586/0001-90
Engª Civil: Raiane Duarte de Oliveira
CREA: 1020958812/D-GO

CONTEÚDO: Cabeamento de Rede:
Planta baixa, Detalhe dos pontos de rede,Legenda

ÁREA DO TOTAL:	DESENHO TÉCNICO : Valdir Mariano	ESCALA:	FOLHA:
ÁREA DO TOTAL: 191,06 m²	DATA: 27/05/2026	FORMATO: A1 (841x594mm)	01/01

IMPORTANTE: ANTES DA EXECUÇÃO, VERIFICAR A COMPATIBILIDADE DE INFORMAÇÕES DOS PROJETOS E ORÇAMENTO

ASSINADO DIGITALMENTE POR TATIANE DOS SANTOS EM 26/06/2026 ÀS 14:34:45.

Valide a assinatura deste documento em https://vilapropicio.megasoftservicos.com.br//cidadao/autenticar-assinatura com o código: ce7d81

"Entregue ao Senhor as Tuas Obras e os Seus Projetos serão Estabelecidos" – Prv 16:3