

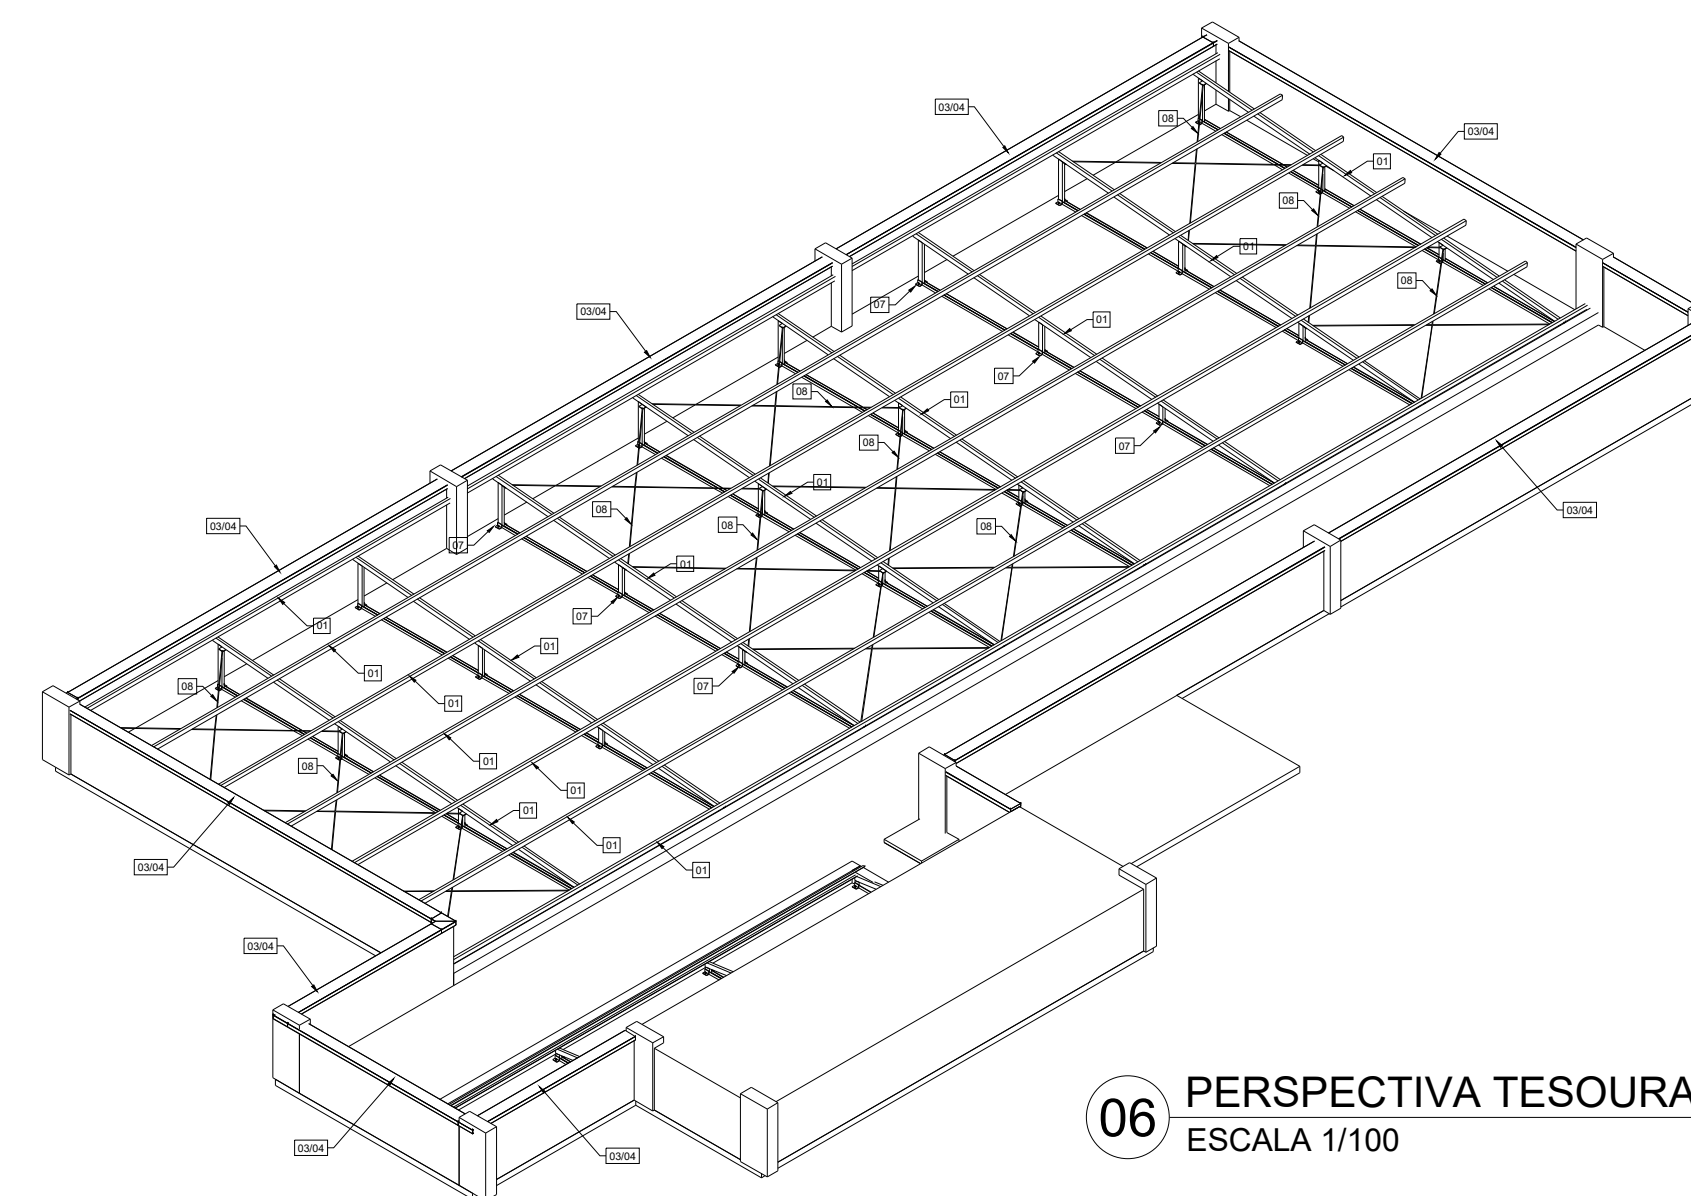
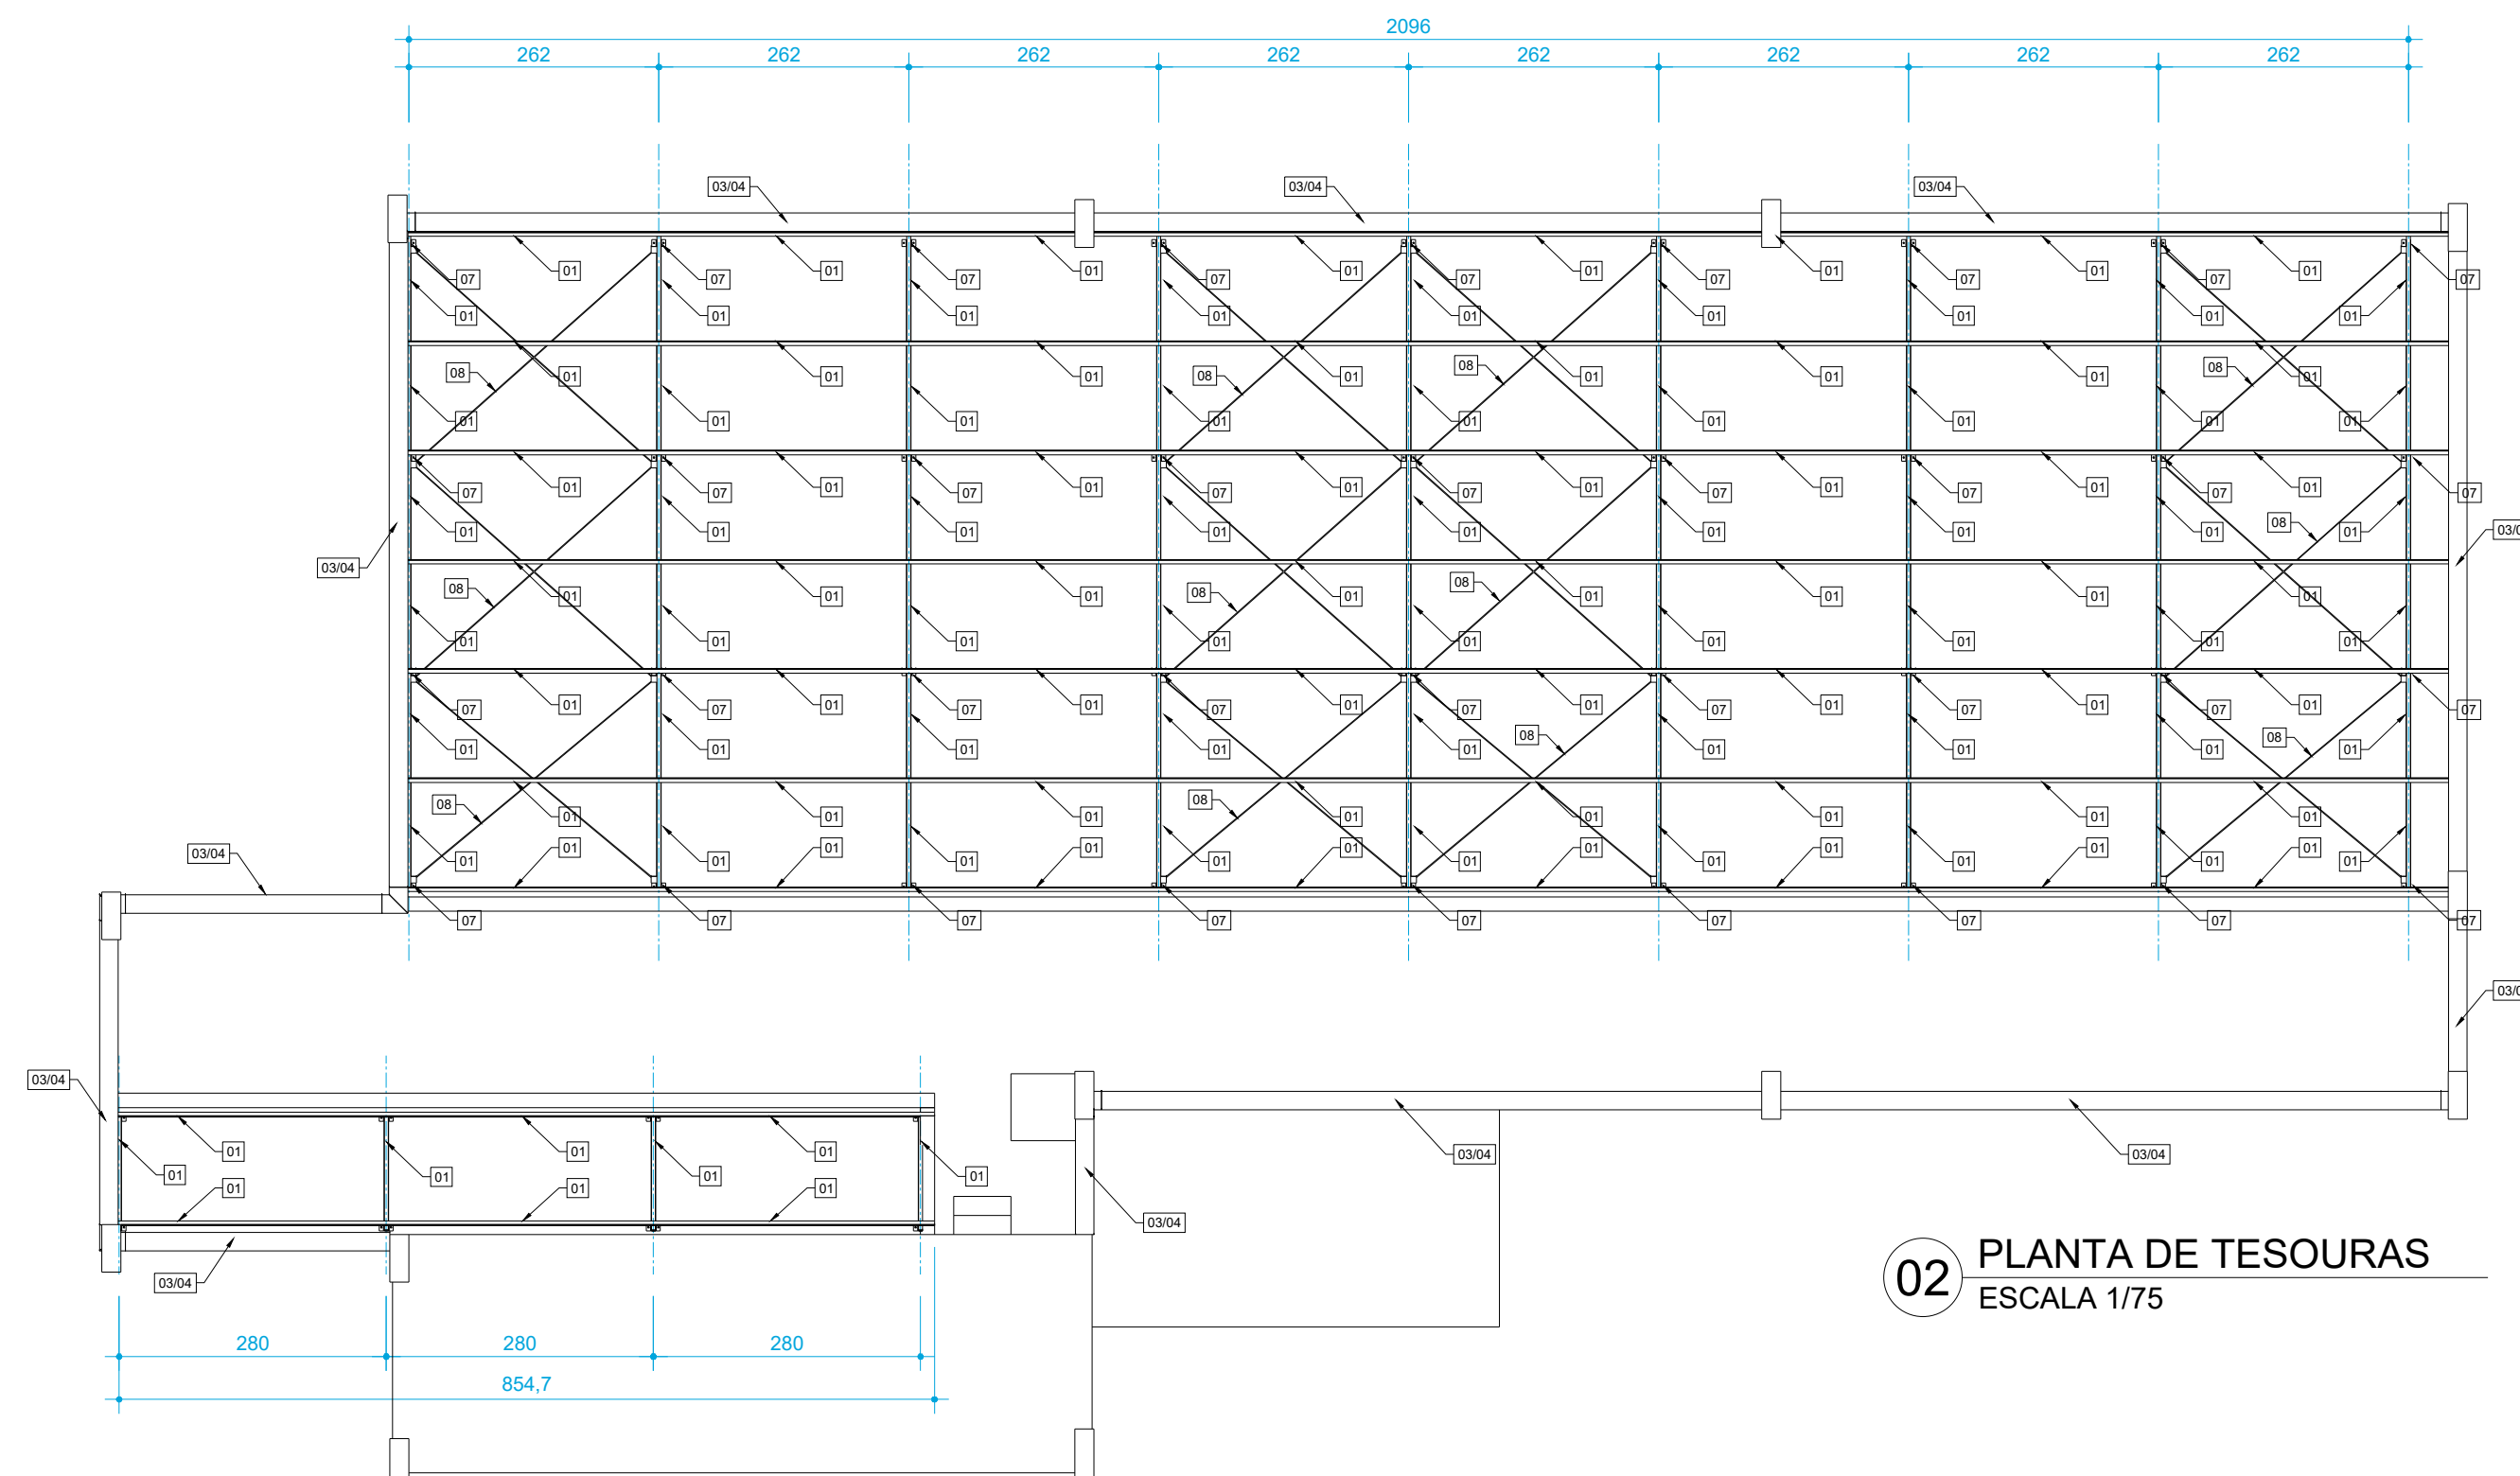
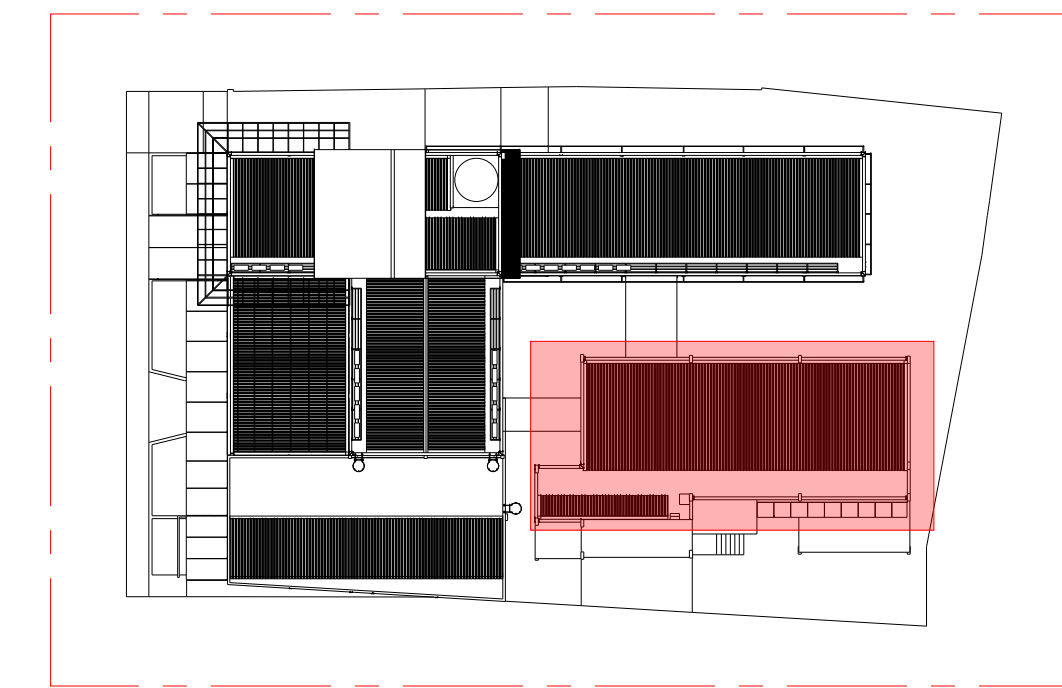
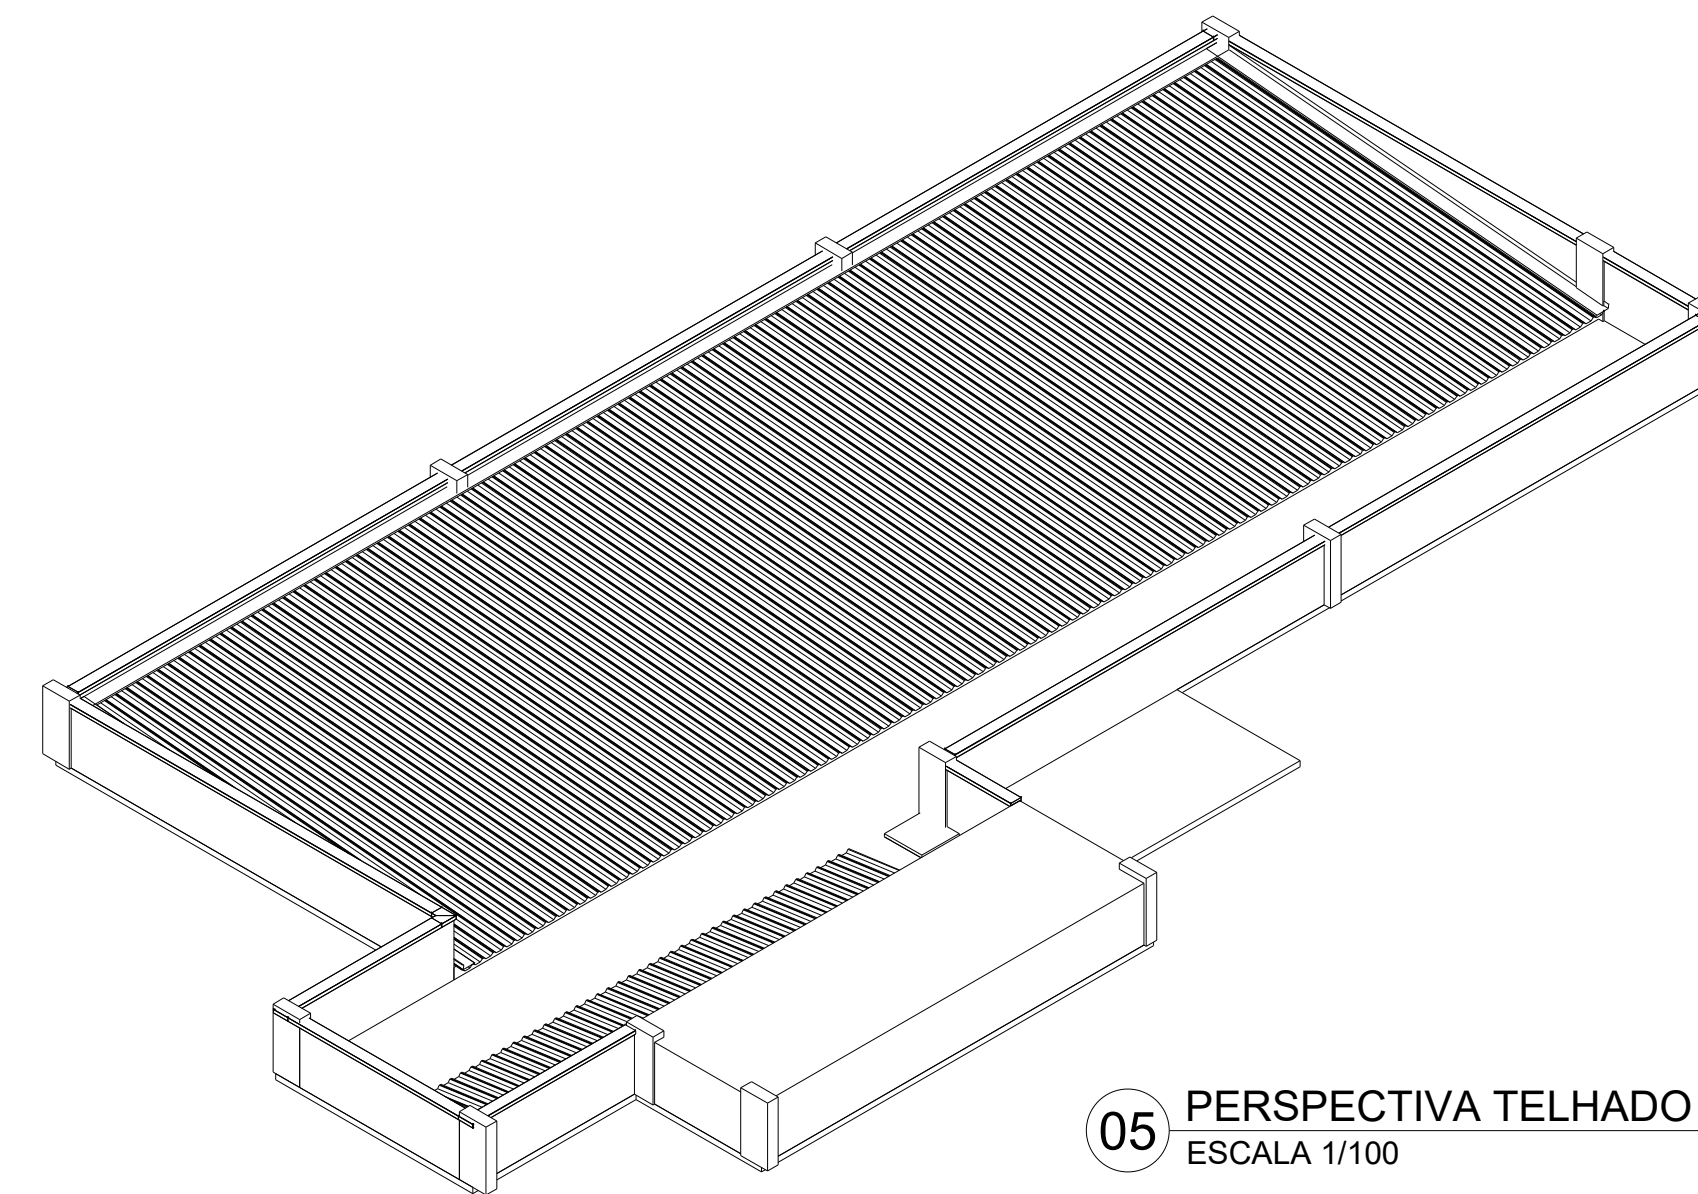
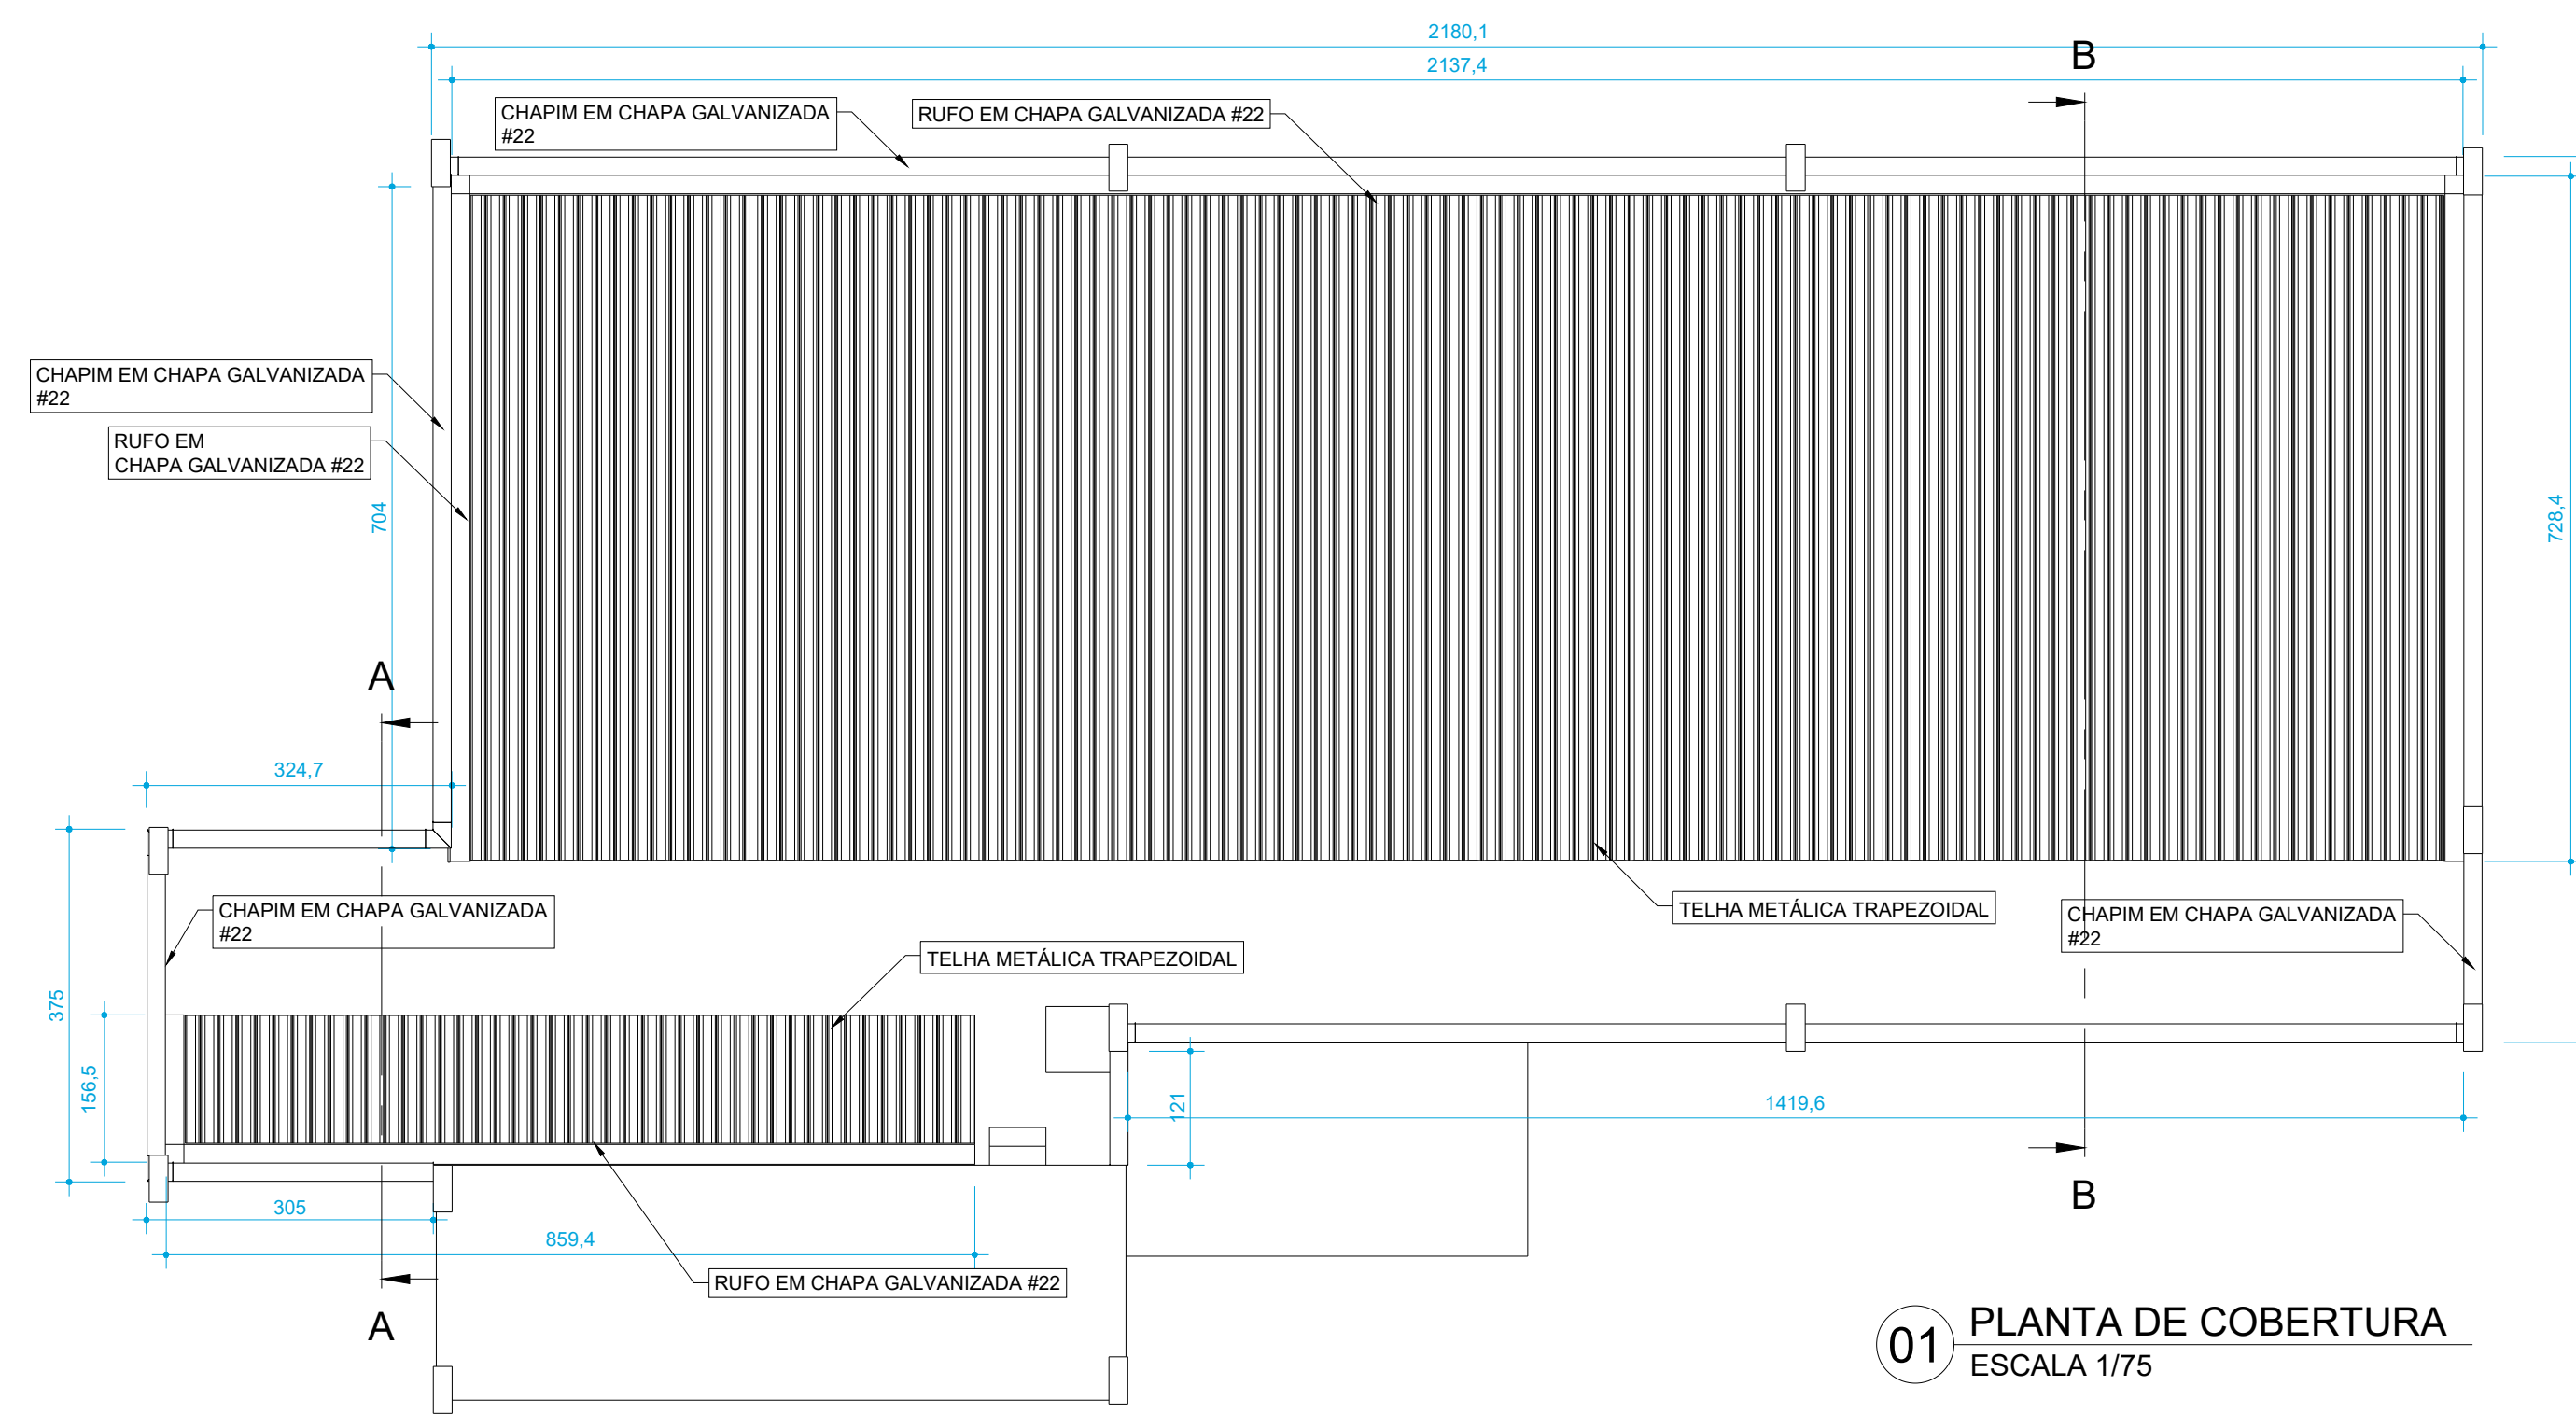


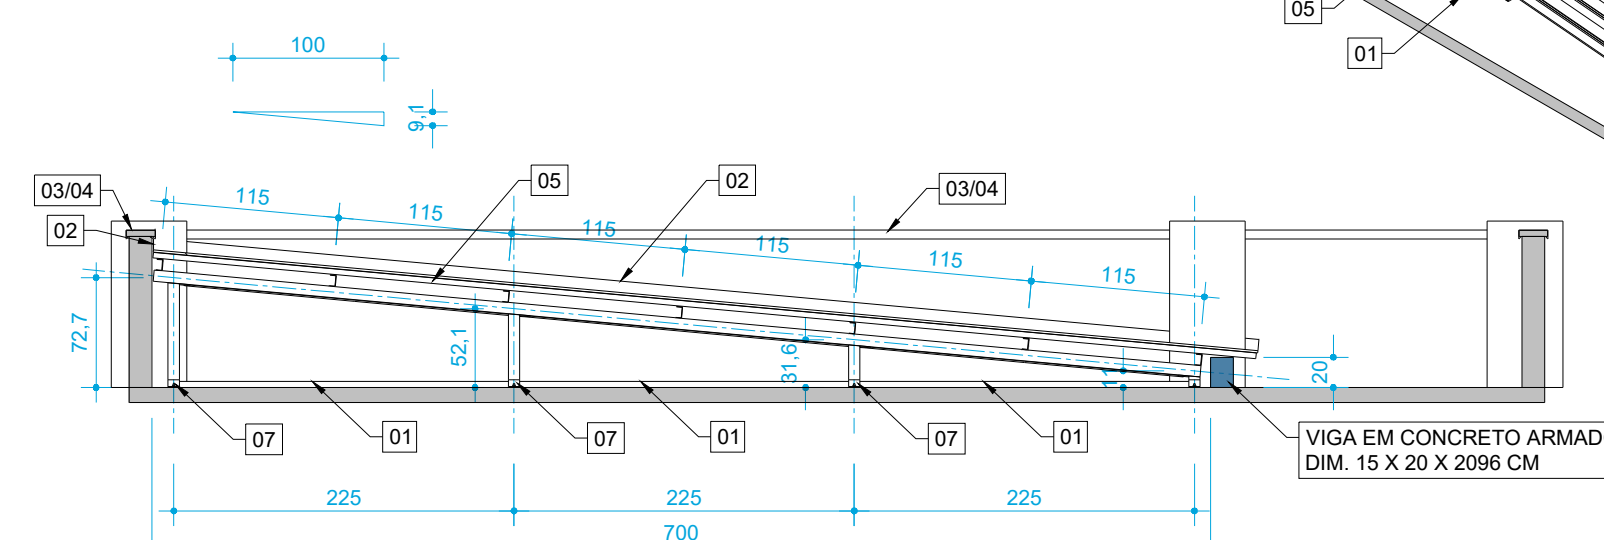

NOTA:
A TELHA TRAPEZOIDAL DE EVERÁ SER SEM EMENDAS
NO SENTIDO DE SEU COMPRIMENTO. RESPEITAR AS
MEDIDAS DO PROJETO.

LEGENDA:

01 - TESOURA E TERÇAS AÇO CF-26 - U 75 x 40 # 3.00 MM
02 - RUFO 20 x 210 x 75 x 25 MM #22
03 - CHAPIM 15 x 55 x 190 x 55 X 15 MM #22
04 - CHAPIM EM ARGAMASSA (EXISTENTE)
05 - TELHA TRAPEZOIDAL 0.43 MM
06 - TELHA TRAPEZOIDAL COM ENCHIMENTO 30 MM
07 - SUPORTE DE FIXAÇÃO DA TESOURA (VER DET.)
08 - CONTRAVENTAMENTO EM BARRA LISA 3/8"

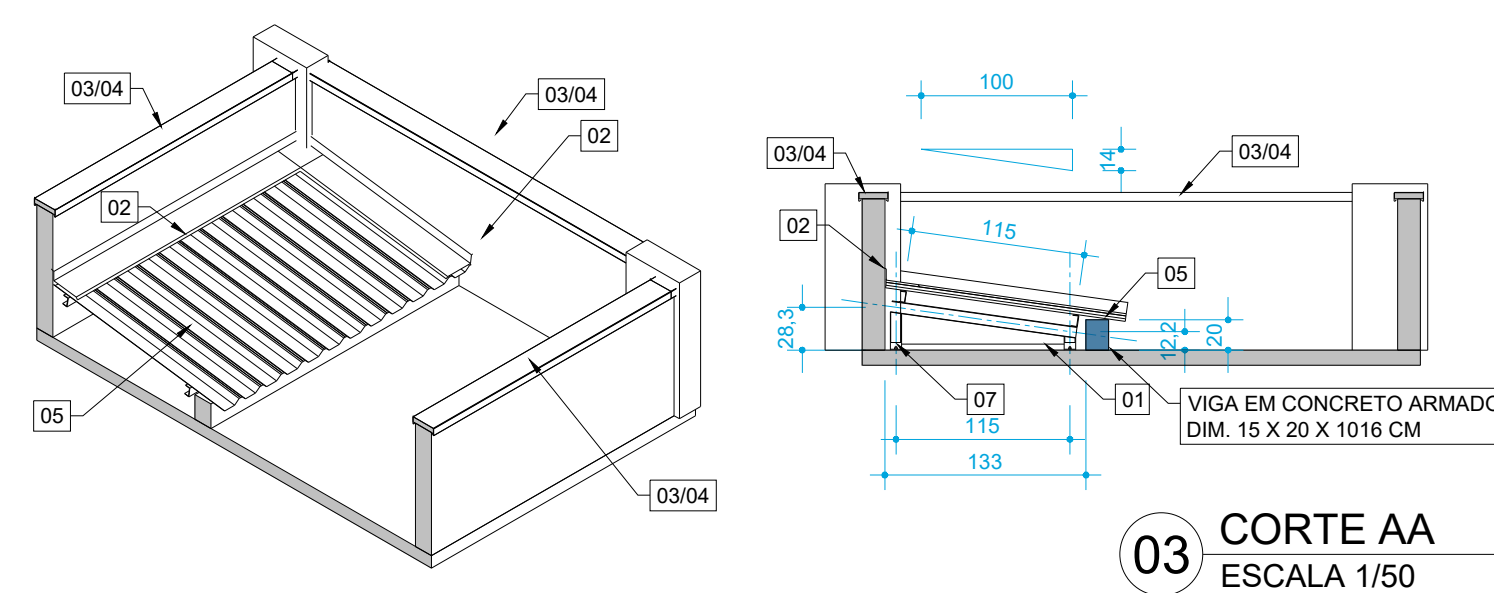

			SO - CONTRATAMENTO DE SERVIÇOS	
000	22/11/2022	EMISSIONAL INICIAL		
REVISÃO	DATA	MODIFICAÇÃO		
CREA-AM		DECLARAÇÃO DE COMPROMISSO		
RRT ON-LINE		DECLARAMOS SOB AS PENAS DA LEI, ESTAR CUMPRINDO TODOS OS REQUISITOS EXIGIDOS PELA LEGISLAÇÃO URBANÍSTICA DE MANAUS, COMPROMETENDO-NOS A CONFORMAR TAL APROVAÇÃO QUANDO DA OBTENÇÃO DO HABITE-SE, SOB PENA DE NÃO OBTÊ-LO. COMPROMETO-ME AINDA, TER CIÊNCIA QUE A APROVAÇÃO DO PROJETO E INTRODUÇÃO DAS MODIFICAÇÕES NECESSÁRIAS A SUA APROVAÇÃO, NÃO ME EXIME DAS RESPONSABILIDADES ESTABELECIDAS PELAS NORMAS, REGULAMENTOS E LEGISLAÇÃO PERTINENTES ÀS ATIVIDADES PROFISSIONAIS.		
REGISTRO	AUTORIA			
CREA-AM				
RRT ON-LINE				
REGISTRO DE:	EXECUÇÃO			
ASSINATURAS:				
SENAC/AM - SERVIÇO NACIONAL DE APRENDIZAGEM COMERCIAL PROPRIETÁRIO:				
ERICK GADELHA CHAGAS - CREA 040543185-6 AUTOR DO PROJETO:				
RESP. TÉCNICO:				
craft arquitetura & engenharia			Erick Gadelha Chagas Eng. Civil - CREA 040.543.185-6 Av. Mário Ypiranga, 3622, sl 08, Parque Dez Tel.: (067) 98115-9066 / 3231-0063	
TROCA DE TELhado, RUFOS E PINGADEIRAS				
PROPRIETÁRIO:	SENAC/AM - SERVIÇO NACIONAL DE APRENDIZAGEM COMERCIAL		CIDADE/ESTADO:	MANAUS/AM
TIPO DE OBRA:	INSTITUCIONAL		CEP:	69.010-040
ENDEREÇO DA OBRA:	RUA SALDANHA MARINHO, 410 - CENTRO			
TÍTULO: ESTRUTURA METÁLICA - COBERTURA				
PLANTA BAIXA DE COBERTURA - TELHADOS 04 E 05 CORTE AA/BB DETALHE DA TESOURA, PERSPECTIVAS				
ESCALA:	INDICADA		PRANCHA:	
DATA PLANTADO:	11/10/2023			
ARQUIVO:	E506 - ARQ_003			
			EST 02	