


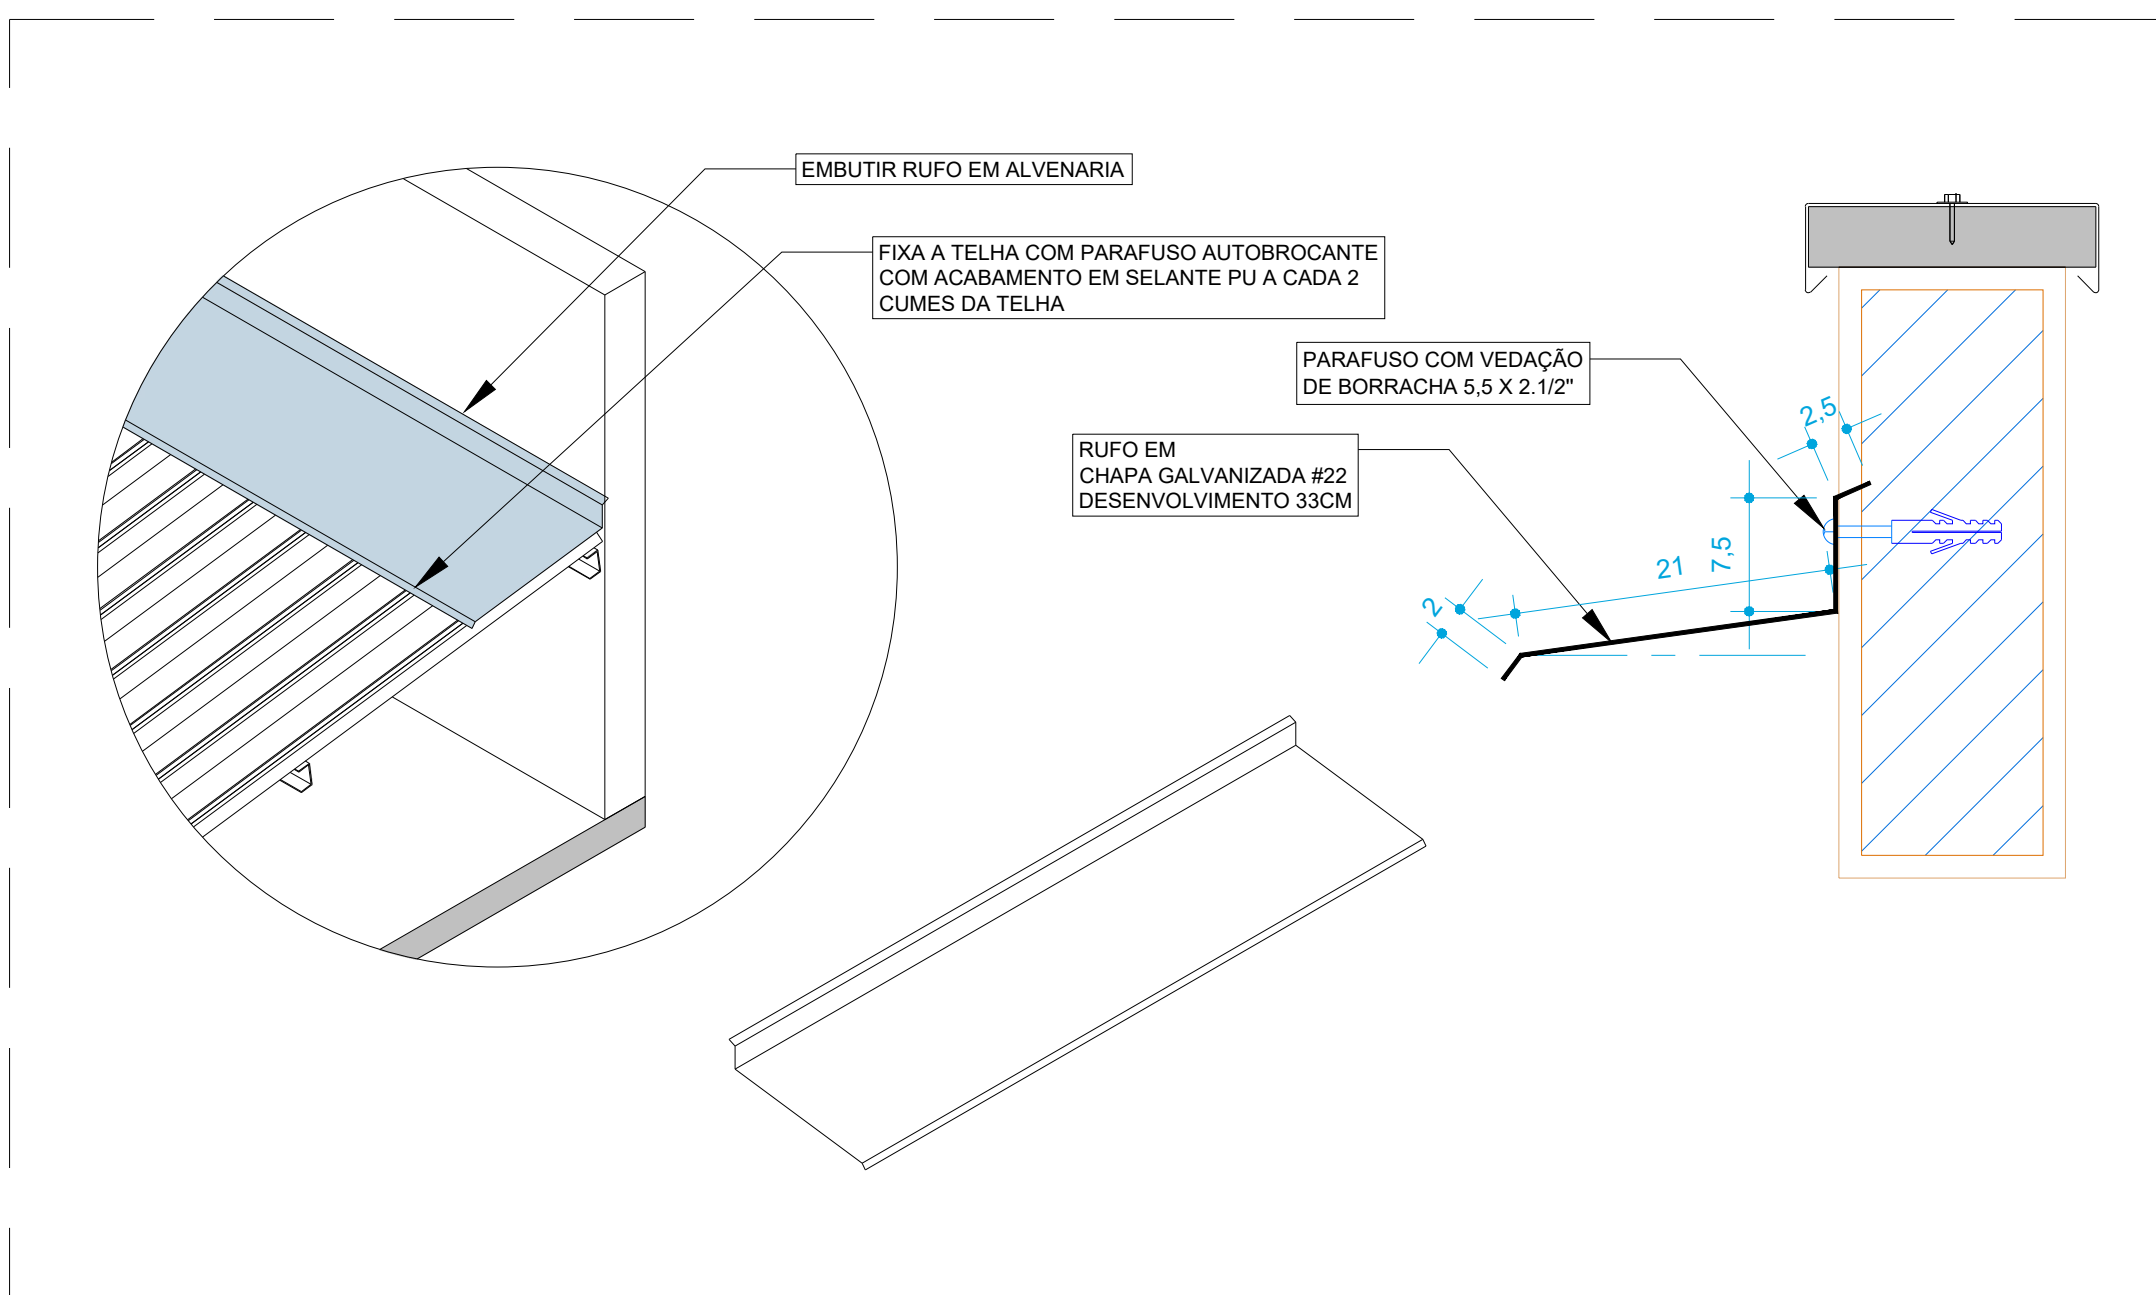

000	22/11/2022	EMISSÃO INICIAL
REVISÃO	DATA	MODIFICAÇÃO
CREA-AM		DECLARAÇÃO DE COMPROMISSO
RRT ON-LINE	AUTORIA	DECLARAMOS SOB AS PENAS DA LEI, ESTAR CUMPRINDO TODOS OS REQUISITOS EXIGIDOS PELA LEGISLAÇÃO URBANÍSTICA DE MANAUS, COMPROMETENDO-ME A COMPROVAR TAL AFIRMAÇÃO QUANDO DA OBTENÇÃO DO HABITE-SE, SOB PENA DE NÃO OBTÊ-LO.
CREA-AM		COMPROMETO-ME ANDA TER CIÊNCIA QUE A APROVAÇÃO DO PROJETO E INTRODUÇÃO DAS MODIFICAÇÕES NECESSÁRIAS À SUA APROVAÇÃO, NÃO ME EXIME DAS RESPONSABILIDADES ESTABELECIDAS PELAS NORMAS, REGULAMENTOS E LEGISLAÇÃO PERTINENTES ÀS ATIVIDADES PROFISSIONAIS.
ART ON-LINE		
REGISTRO DE:	EXECUÇÃO	
ASSINATURAS:		
SENAC/AM - SERVIÇO NACIONAL DE APRENDIZAGEM COMERCIAL PROPRIETÁRIO:		
ERICK GADELHA CHAGAS - CREA 040543185-6 AUTOR DO PROJETO:		
RESP. TÉCNICO:		
		Erick Gadelha Chagas Eng. Civil - CREA 040.543.185-6 Av. Mano Ypiranga, 3822 - II SOF, Parque Detel. Tel.: (92) 98113-9056 / 3321-0063
TROCA DE TELHADO, RUFOS E PINGADEIRAS		
PROPRIETÁRIO:	SENAC/AM - SERVIÇO NACIONAL DE APRENDIZAGEM COMERCIAL	CIDADE/ESTADO: MANAUS/AM
TIPO DE OBRA:	INSTITUCIONAL	CEP: 69.010-040
ENDEREÇO DA OBRA:	RUA SALDANHA MARINHO, 410 - CENTRO	
TÍTULO: ESTRUTURA METÁLICA - COBERTURA		
DETALHAMENTO DE PINGADEIRA E RUFO		
DETALHAMENTO DE JUNTA DE DILATÇÃO		
DETALHAMENTO DE SUPORTE		
ESCALA:	INDICADA	PRANCHAS:
DATA DETALHEMENTO:	11/10/2023	
ARQUIVO:	E506 - ARQ_003	EST
		09