

CALHA CENTRAL:
TRATAMENTO E
IMPERMEABILIZAÇÃO

CALHA;
PERIFÉRICA
IMPERMEABILIZAÇÃO

ESPIGÃO;
MANUTENÇÃO
CONTROLA

TERÇAS;
LIXAMENTO E PINTURA

TELHAS EM CERAMICA;
REALINHAMENTO E AMARRAÇÃO

DUTO DE DESCIDA DE
ÁGUAS PLUVIAIS
TROCAR P/ Ø150mm

CALHA AGUA FURTADA EM AÇO
GALVANIZADO 32cm x 1,10m
DUTO DE DESCIDA DE ÁGUAS
PLUVIAIS, TROCAR P/ Ø 150mm

01 PLANTA COBERTURA

ESCALA: 1/100

QUADRO GERAL


DESCRIÇÃO	UNIDADE	QUANTIDADE
CALHA(periférica)	m²	17,16m
CALHA(água furtada)	m	2,20m
CALHA(central)	m	7,41m
ESPIGÃO	m	94,74m
COBERTURA	m²	43,34 m²
TUBO PVC 150mm PARA DESCIDA DE ÁGUAS PLUVIAIS	m	7,00 m²
TERÇAS EM PERFIL METÁLICO U 100x4	m²	20,16 m²
[F1]- TRATAMENTO DE FORRO DE GESSO /LIXAMENTO/ EMASSAMENTO/ PINTURA PRIMER ACRILICA A= 10,83m²		
INSTALAÇÃO DE LUMINÁRIAS EXTERNAS	UN	6
P1- PORTA BARITADA 1,00x2,10m /Nível de proteção interna 2,0 mmPB/primer para pintura/ batentes EM MADEIRA COM PINTURA PRIMER		

NOTAS:

-TODAS A MEDIDAS ESTÃO EM METROS, MENOS ONDE INDICADO.

-ESTE CROQUI FOI ELABORADO PARA ALIMENTAR COM DADOS O ORÇAMENTO
ESTIMADO, NÃO PODENDO SER USADO PARA EXECUÇÃO.

-A TELHA EXISTENTE NO LOCAL É:
TELHA CERÂMICA PLAN TIPO COLONIAL

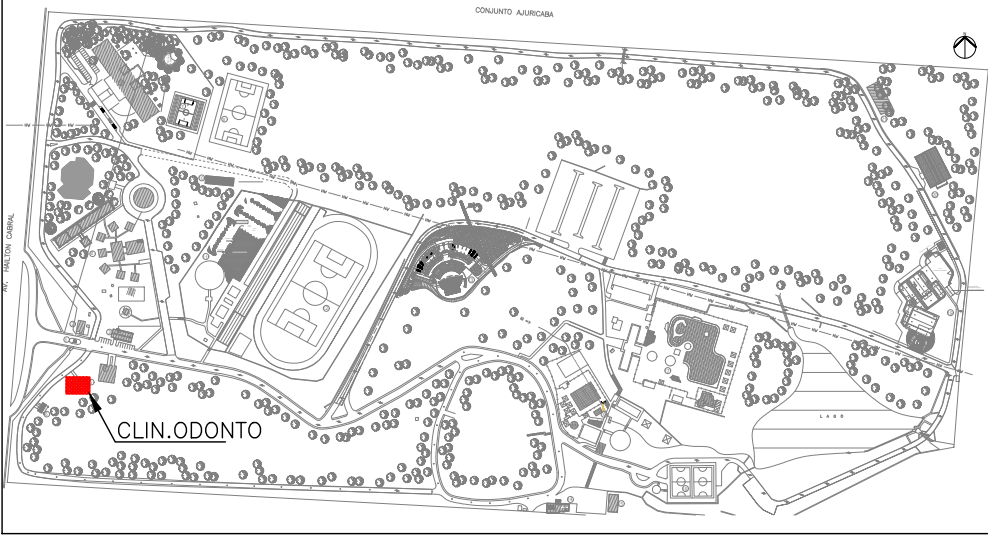

02 LOCALIZAÇÃO

ESCALA: SEM



03 PLANTA

ESCALA: 1/100

ATUALIZAÇÕES PROJETO

REVISÃO	DATA	DESCRIÇÃO	RESPONSÁVEL
00	20/02/2024	EMIÇÃO INICIAL	SEO-SESC/AM

Legenda:



SESC-SERVIÇO SOCIAL DO COMÉRCIO
DEPARTAMENTO REGIONAL DO AMZNAS

AV. CONSTANTINOPLA, Nº 288, BAIRRO ALVORADA MANAUS/AM.

CROQUI
UNIDADE BALNEÁRIO DO SESC/AM
CLINICA ODONTOLÓGICA
PLANTA

Des.:	20.02.24	Liliane P
Conf.:	20.02.24	Eng.Marcos
Aprov.:		

CROQUI-ODONTO-UN

INDICADO

00

FL. Nº.:
1/1