


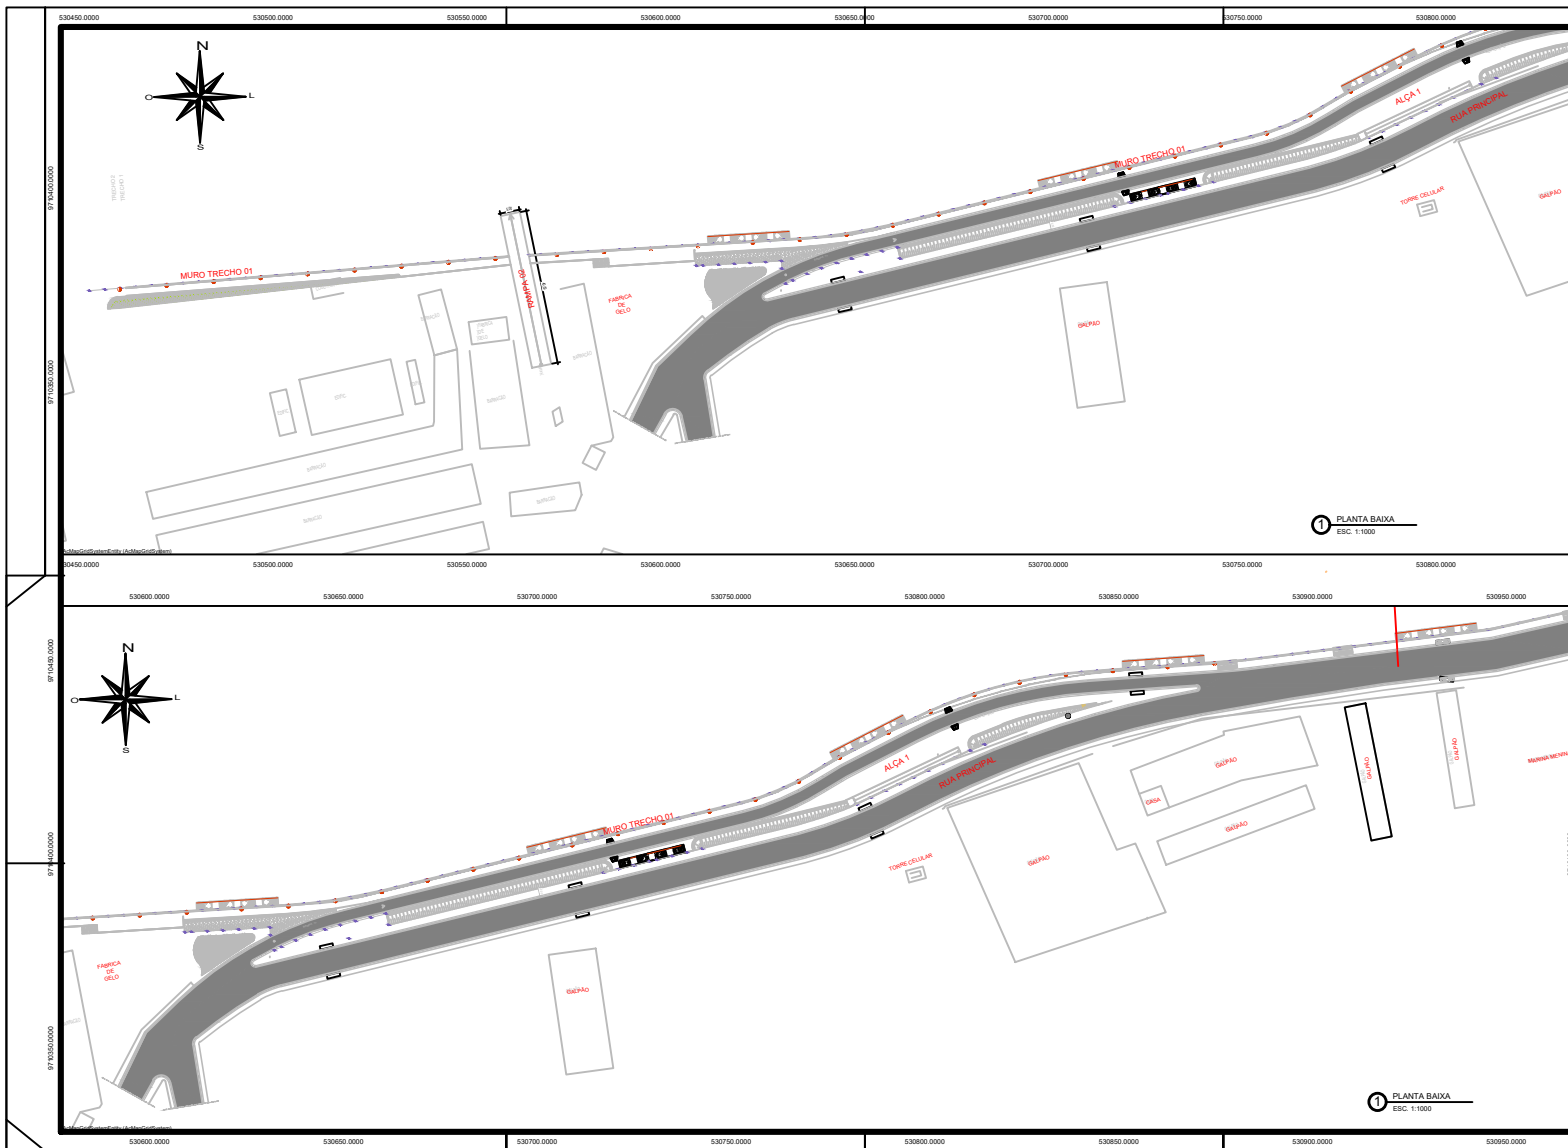

LEGENDA

	AREA M2	COMPRIMENTO	CRUZO 0,05	BASE 0,20	SUB-BASE 0,20
ALCA 01	452,26	78,55	22,80	35,45	35,45
ALCA 02	838,72	145,72	41,81	102,47	102,47
ALCA 03	258,76	11,86	12,38	50,13	50,13
ALCA PRINCIPAL	4575,96	655,82	225,78	902,19	902,19
ALCA 04	1228,71	315,03	61,23	248,88	248,88

AUTOR DO PROJETO:  RESP. TECNICO: 

ESTADO DO AMAZONAS			
PREFEITURA MUNICIPAL DE PARINTINS			
PROJETO: INSTITUCIONAL			
URBANIZAÇÃO DA ORLA DE PARINTINS - AMAZONAS			
PROPRIETARIO: PREFEITURA MUNICIPAL DE PARINTINS - AMAZONAS			
LOCAL: ORLA DA CIDADE DE PARINTINS - PARINTINS/AM			
TITULO: PROJETO DE PAVIMENTAÇÃO			
SEÇÃO: TRECHO 1 - PLANTA BAIXA			
DESENHADO: RODRIGO MACEDO	ESCALA: INDICADA	DATA: NOVEMBRO/2021	PROVA: PAV
AREA DO TERRENO: -	AREA CONSTRUIDA: -	CONTROLE: -	01.02
DIREITOS AUTORAIS RESERVADOS CONFORME LEI 5.988 DE 13/12/1973			