


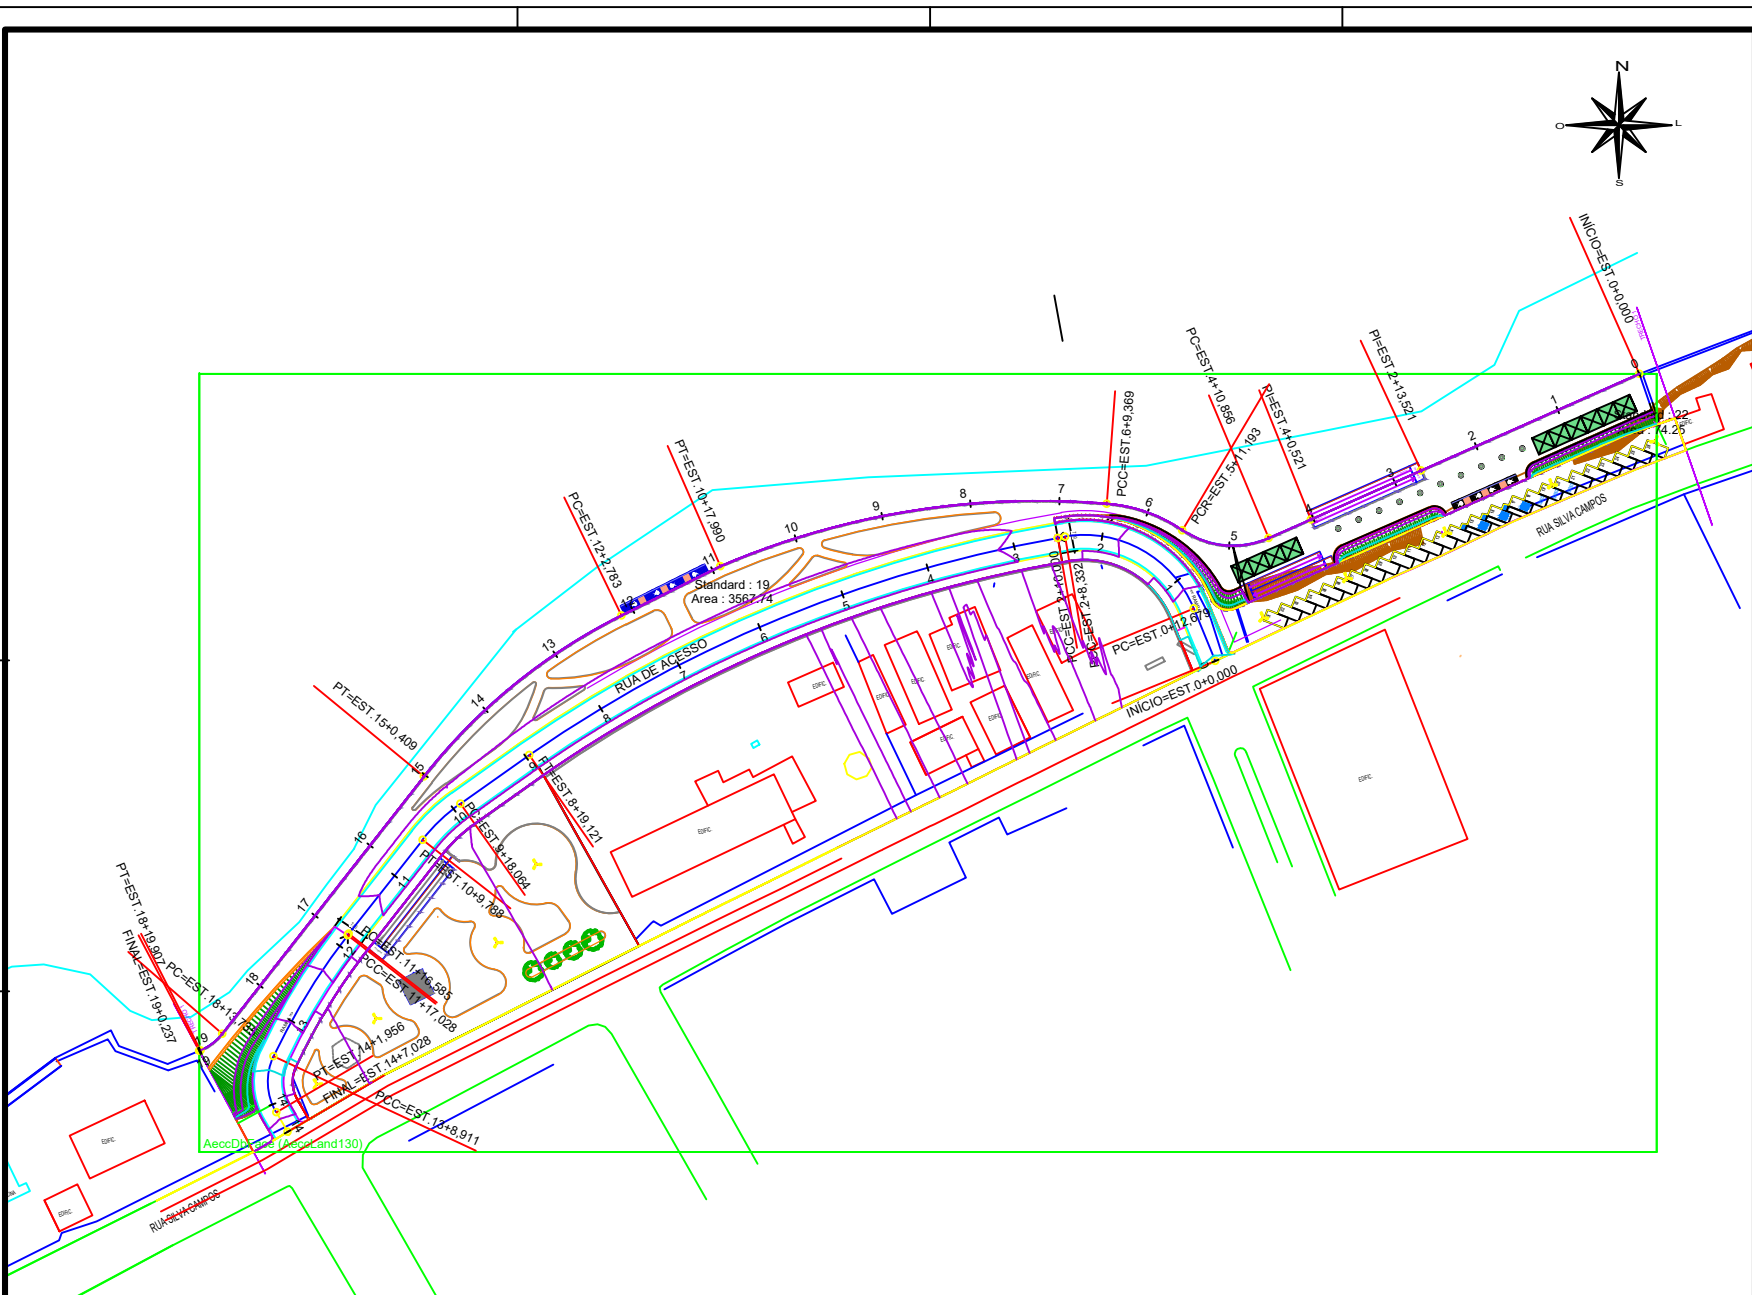

AUTOR DO PROJETO

ESTADO DO AMAZONAS

PREFEITURA MUNICIPAL DE PARINTINS

PROJETO

INSTITUCIONAL

URBANIZAÇÃO DA ORLA DE PARINTINS - AMAZONAS

PROPRIETARIO

PREFEITURA MUNICIPAL DE PARINTINS - AMAZONAS

LOCAL

ORLA DA CIDADE, BAIRRO SANTA CLARA - PARINTINS/AM

TITULO

PROJETO GEOMETRICO

DESCRIÇÃO

PLANTA DE IMPLANTAÇÃO GERAL

RESENHO	ESCALA	DATA	FRANCHA
ELCIONE GAMA	INDICADA	OUTUBRO/2020	ARQ
AREA DO TERRENO	AREA CONSTRUIDA	CONTROLE	

DIREITOS AUTORAIS RESERVADOS
CONFORME LEI 5.988 DE 13/12/1973

01/02