


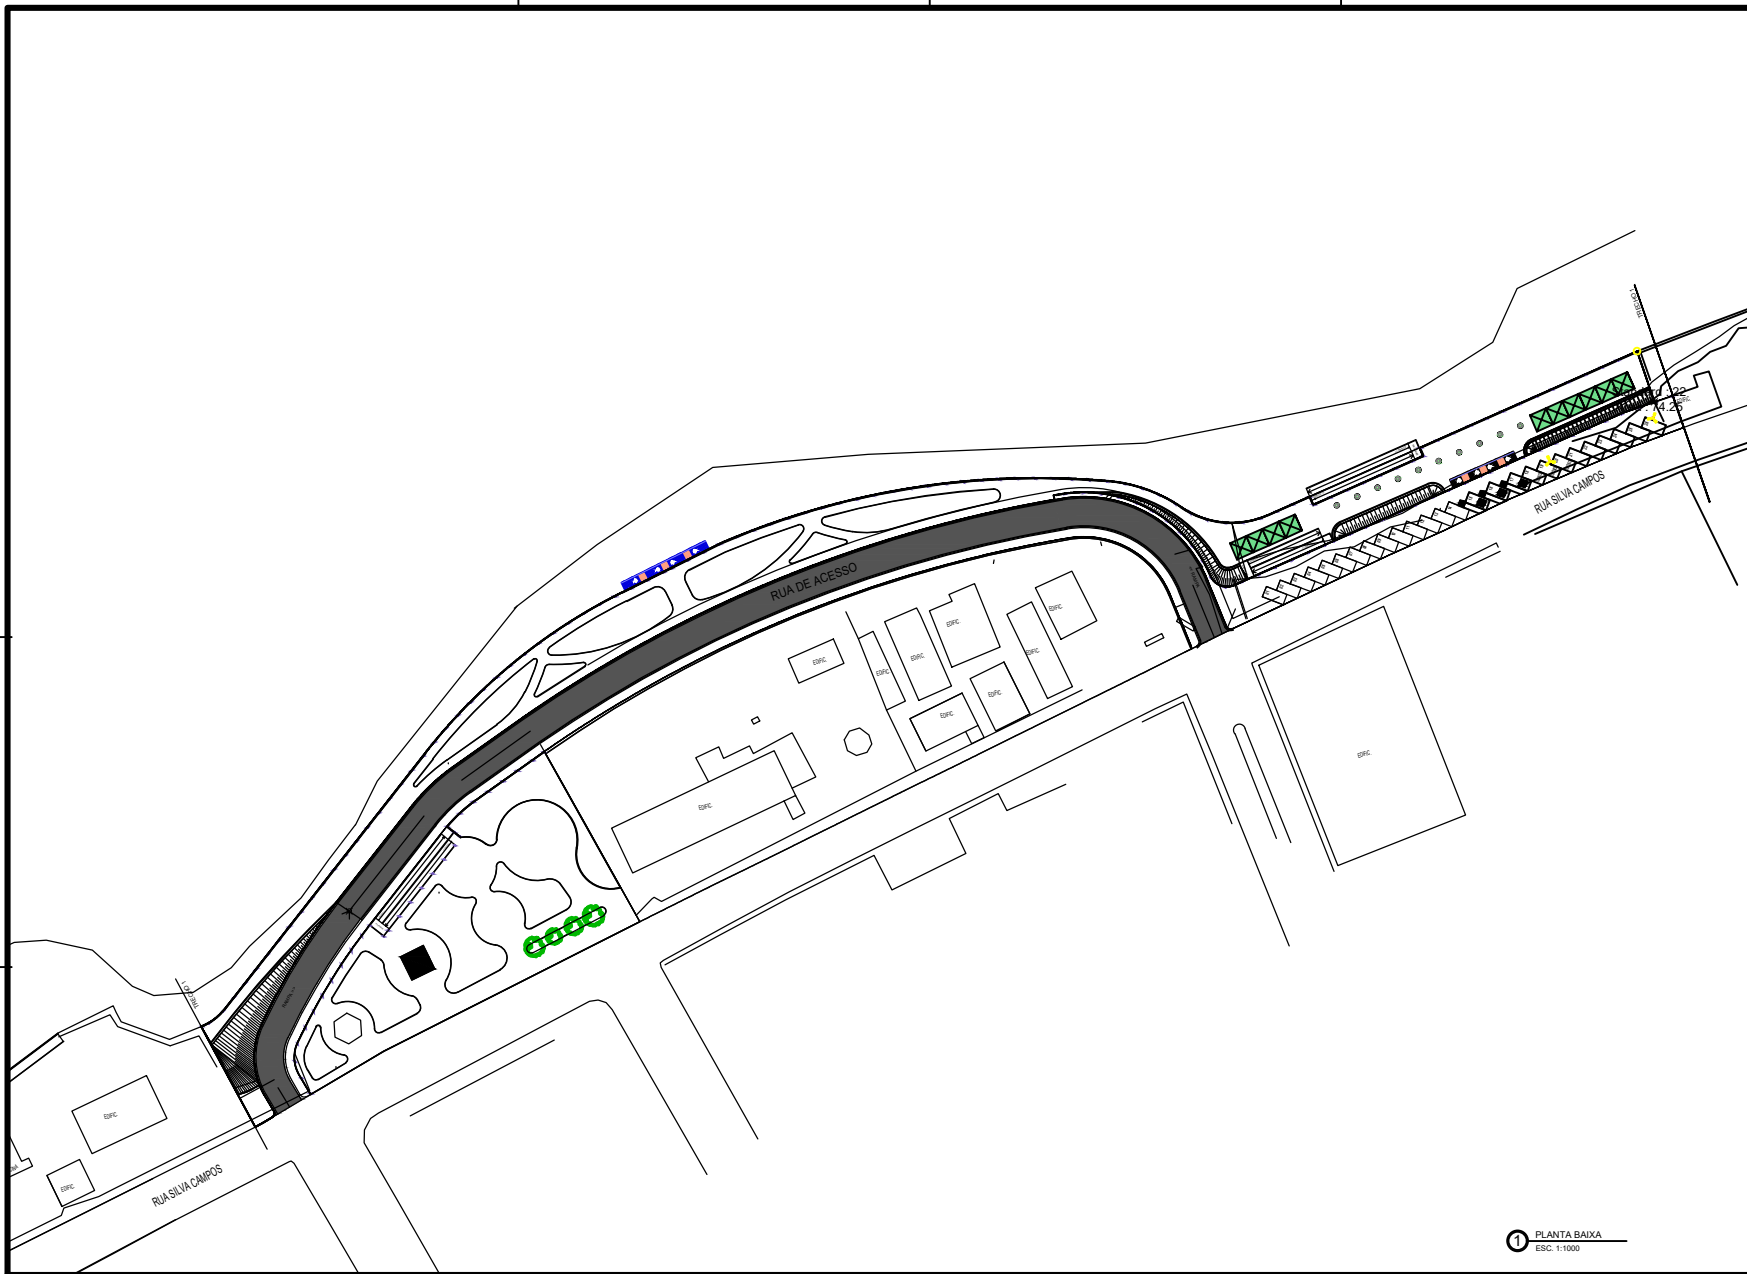

LEGENDA

	ÁREA M2	COMPRIMENTO	C.B.U.Q. 0,05	BASE 0,20	SUB BASE 0,20
RUA DE ACESSO	1780,31	287,03	89,0155	356,062	356,062

AUTOR DO PROJETO:  RESP. TÉCNICO: 

ESTADO DO AMAZONAS
PREFEITURA MUNICIPAL DE PARINTINS

PROJETO INSTITUCIONAL
URBANIZAÇÃO DA ORLA DE PARINTINS - AMAZONAS

PROPRIETÁRIO
PREFEITURA MUNICIPAL DE PARINTINS - AMAZONAS

LOCAL
ORLA DA CIDADE DE PARINTINS - PARINTINS/AM

TÍTULO
PROJETO DE PAVIMENTAÇÃO

DESCRIÇÃO
TRECHO 3 - PLANTA BAIXA

DESENHO RODRIGO MACEDO	ESCALA INDICADA	DATA NOVEMBRO/2021	PRANCHAS: PAV 01.01
ÁREA DO TERRENO -	ÁREA CONSTRUIDA -	CONTROLE	

DIREITOS AUTORAIS RESERVADOS
CONFORME LEI 5.988 DE 13/12/1973