



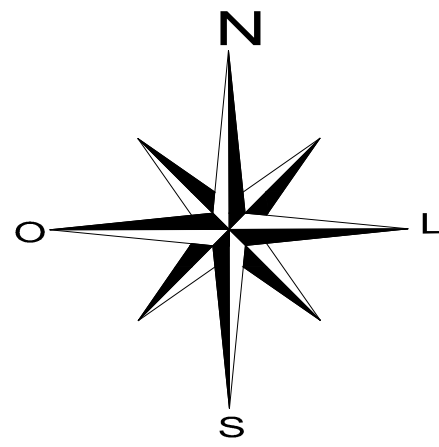


SEÇÃO TIPO

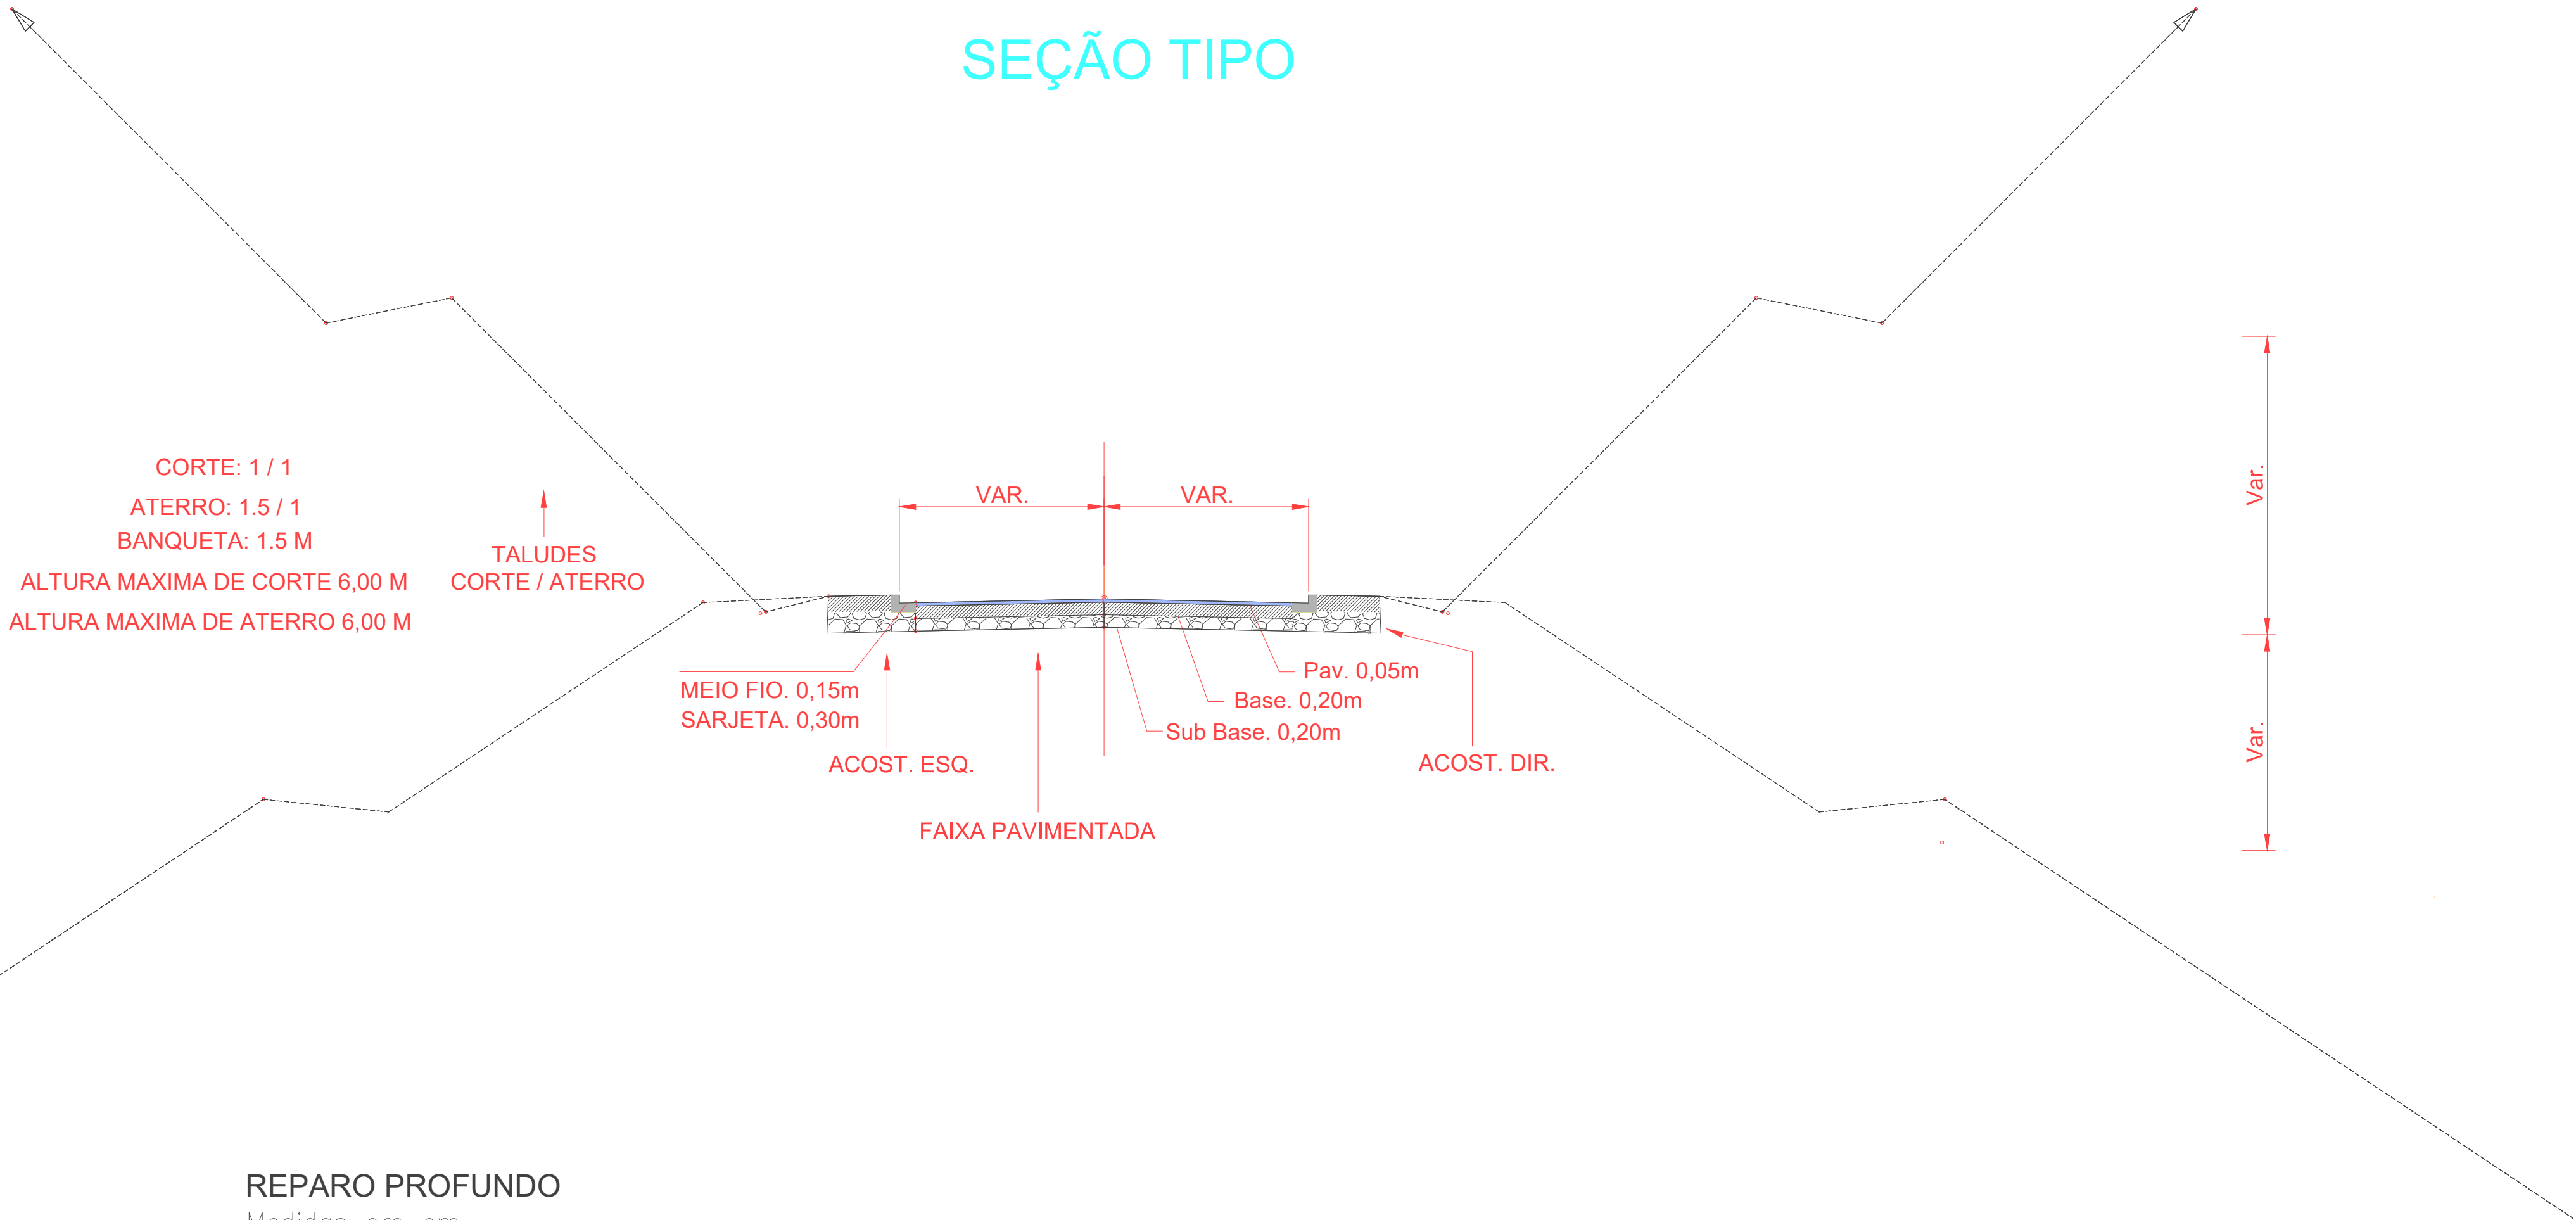

REPARO PROFUNDO

Medidas em cm

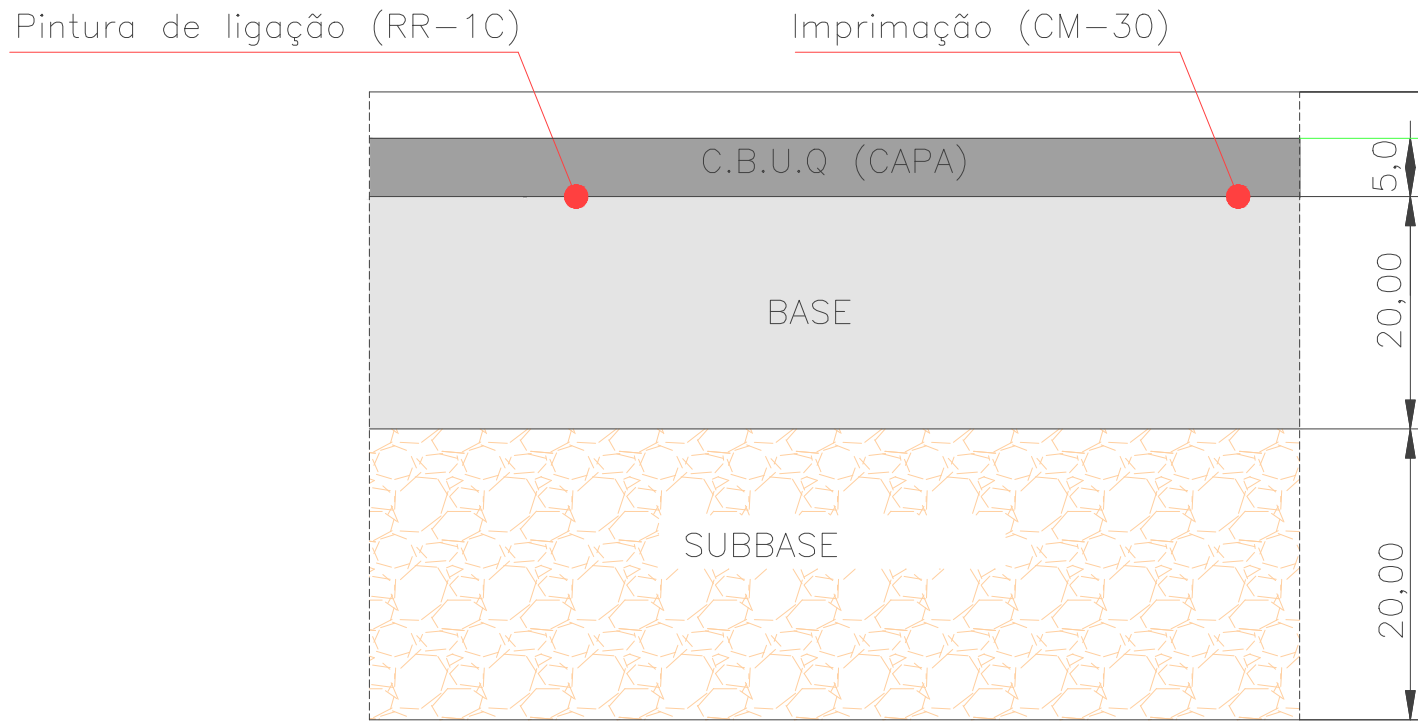

REPARO PROFUNDO

Camadas	Medidas em centímetros
CAPA ASFÁLTICA (1)	5,0
PINTURA DE LIGAÇÃO	
BASE ASFÁLTICA (2)	
PINTURA DE LIGAÇÃO	
IMPRIMAÇÃO IMPERMEABILIZANTE	
BASE	20,0
SUBBASE	20,0

1 - C.B.U.Q. - Fx. B
2 - BINDER - Fx. A

1 PLANTA BAIXA
ESC. 1:1000

MAPA DE LOCALIZAÇÃO:



LEGENDA:

	AREA M2	COMPRIMENTO	CBUQ 0,05	BASE 0,20	SUB BASE 0,20
RUA 03	457,26	79,55	22,863	91,452	91,452
RUA 02	838,37	145,77	41,9185	167,674	167,674
RUA 04	250,76	31,89	12,538	50,152	50,152
RUA PRINCIPAL	4535,96	605,87	226,798	907,192	907,192
ALÇA 01	1224,74	356,63	61,237	244,948	244,948

AUTOR DO PROJETO

RESP. TÉCNICO

[Signature]
Rodrigo Macedo
Engenheiro Civil
RUA 1001, 1001
PARINTINS

[Signature]
Albano Albuquerque
Secretário Municipal de Obras
Secretaria 073-111-1111

[Signature]
Frank Luiz da Cunha Garcia
Prefeito Municipal de Parintins

ESTADO DO AMAZONAS

PREFEITURA MUNICIPAL DE PARINTINS

PROJETO
INSTITUCIONAL
URBANIZAÇÃO DA ORLA DE PARINTINS - AMAZONAS

PROPRIETÁRIO
PREFEITURA MUNICIPAL DE PARINTINS - AMAZONAS

LOCAL
ORLA DA CIDADE DE PARINTINS - PARINTINS/AM

TÍTULO
SECAO TIPO

DESCRIÇÃO
TRECHO 1

DESENHO RODRIGO MACEDO	ESCALA INDICADA	DATA NOVEMBRO/2021
ÁREA DO TERRENO -	ÁREA CONSTRUÍDA -	CONTROLE

PRANCHA:

STP

01.01

DIREITOS AUTORAIS RESERVADOS
CONFORME LEI 5.988 DE 13/12/1973