
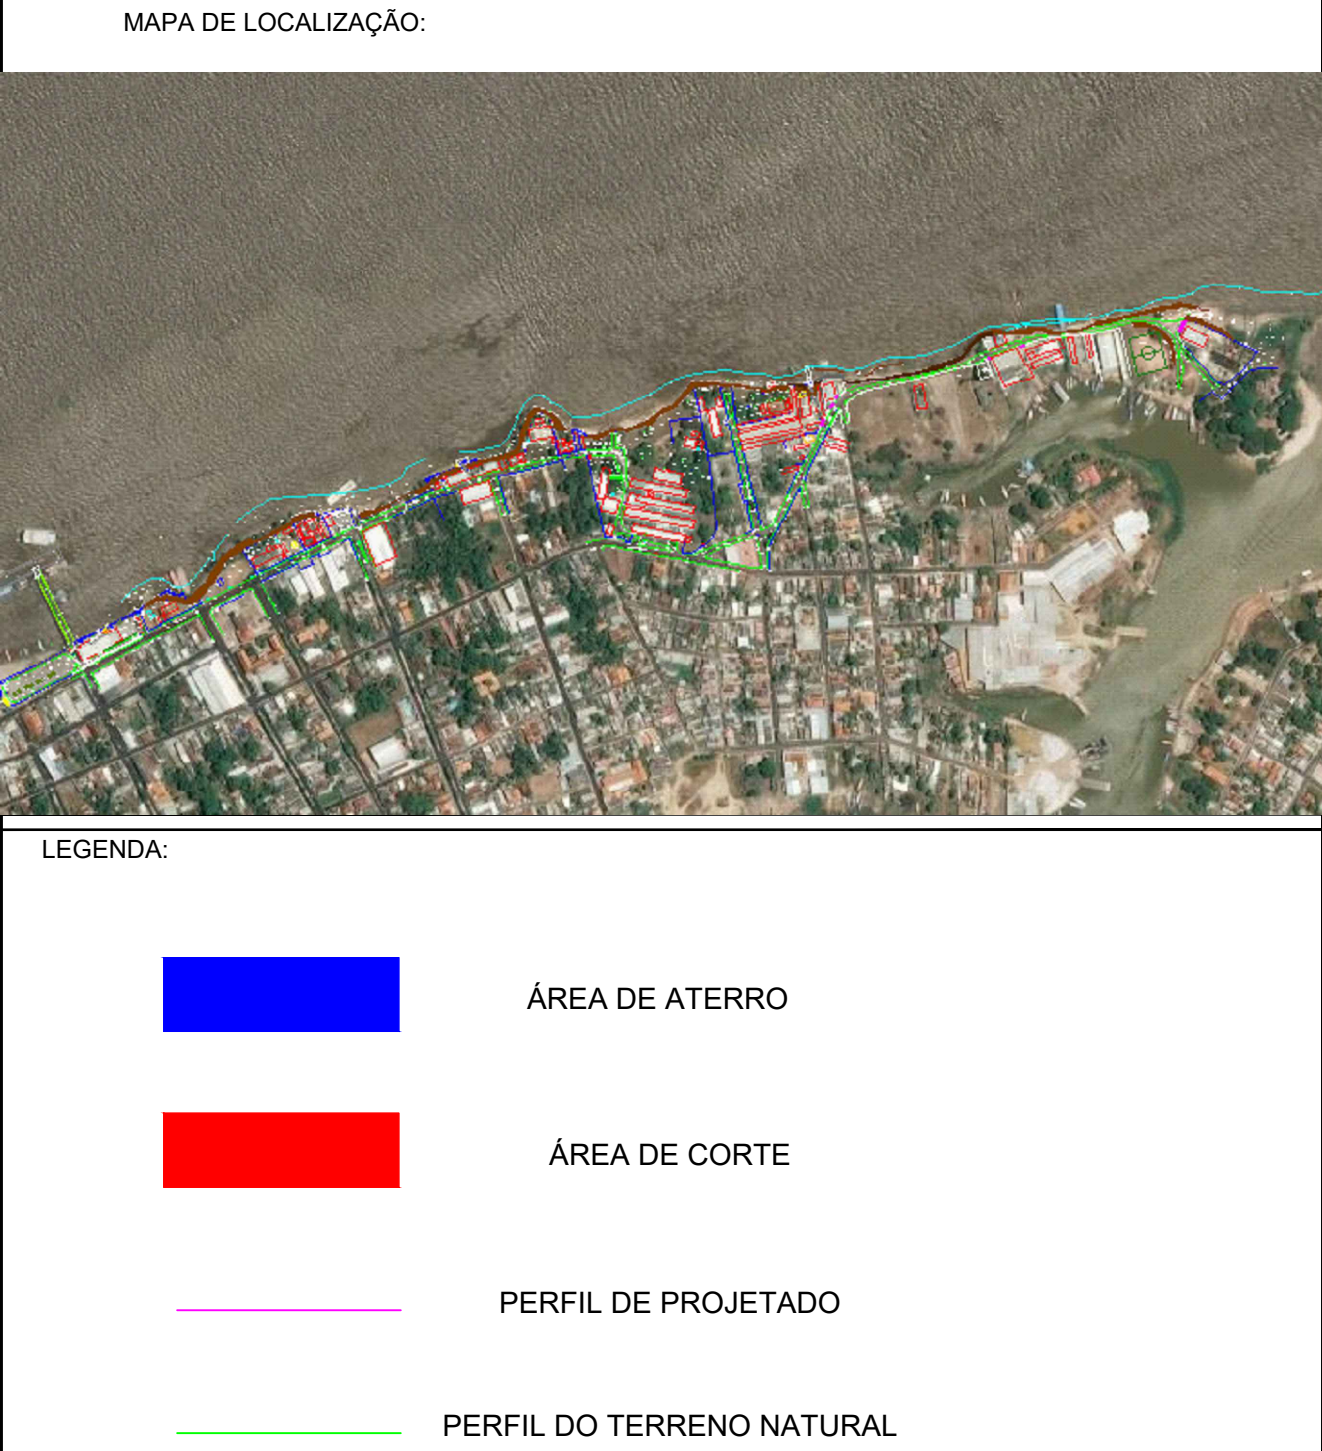
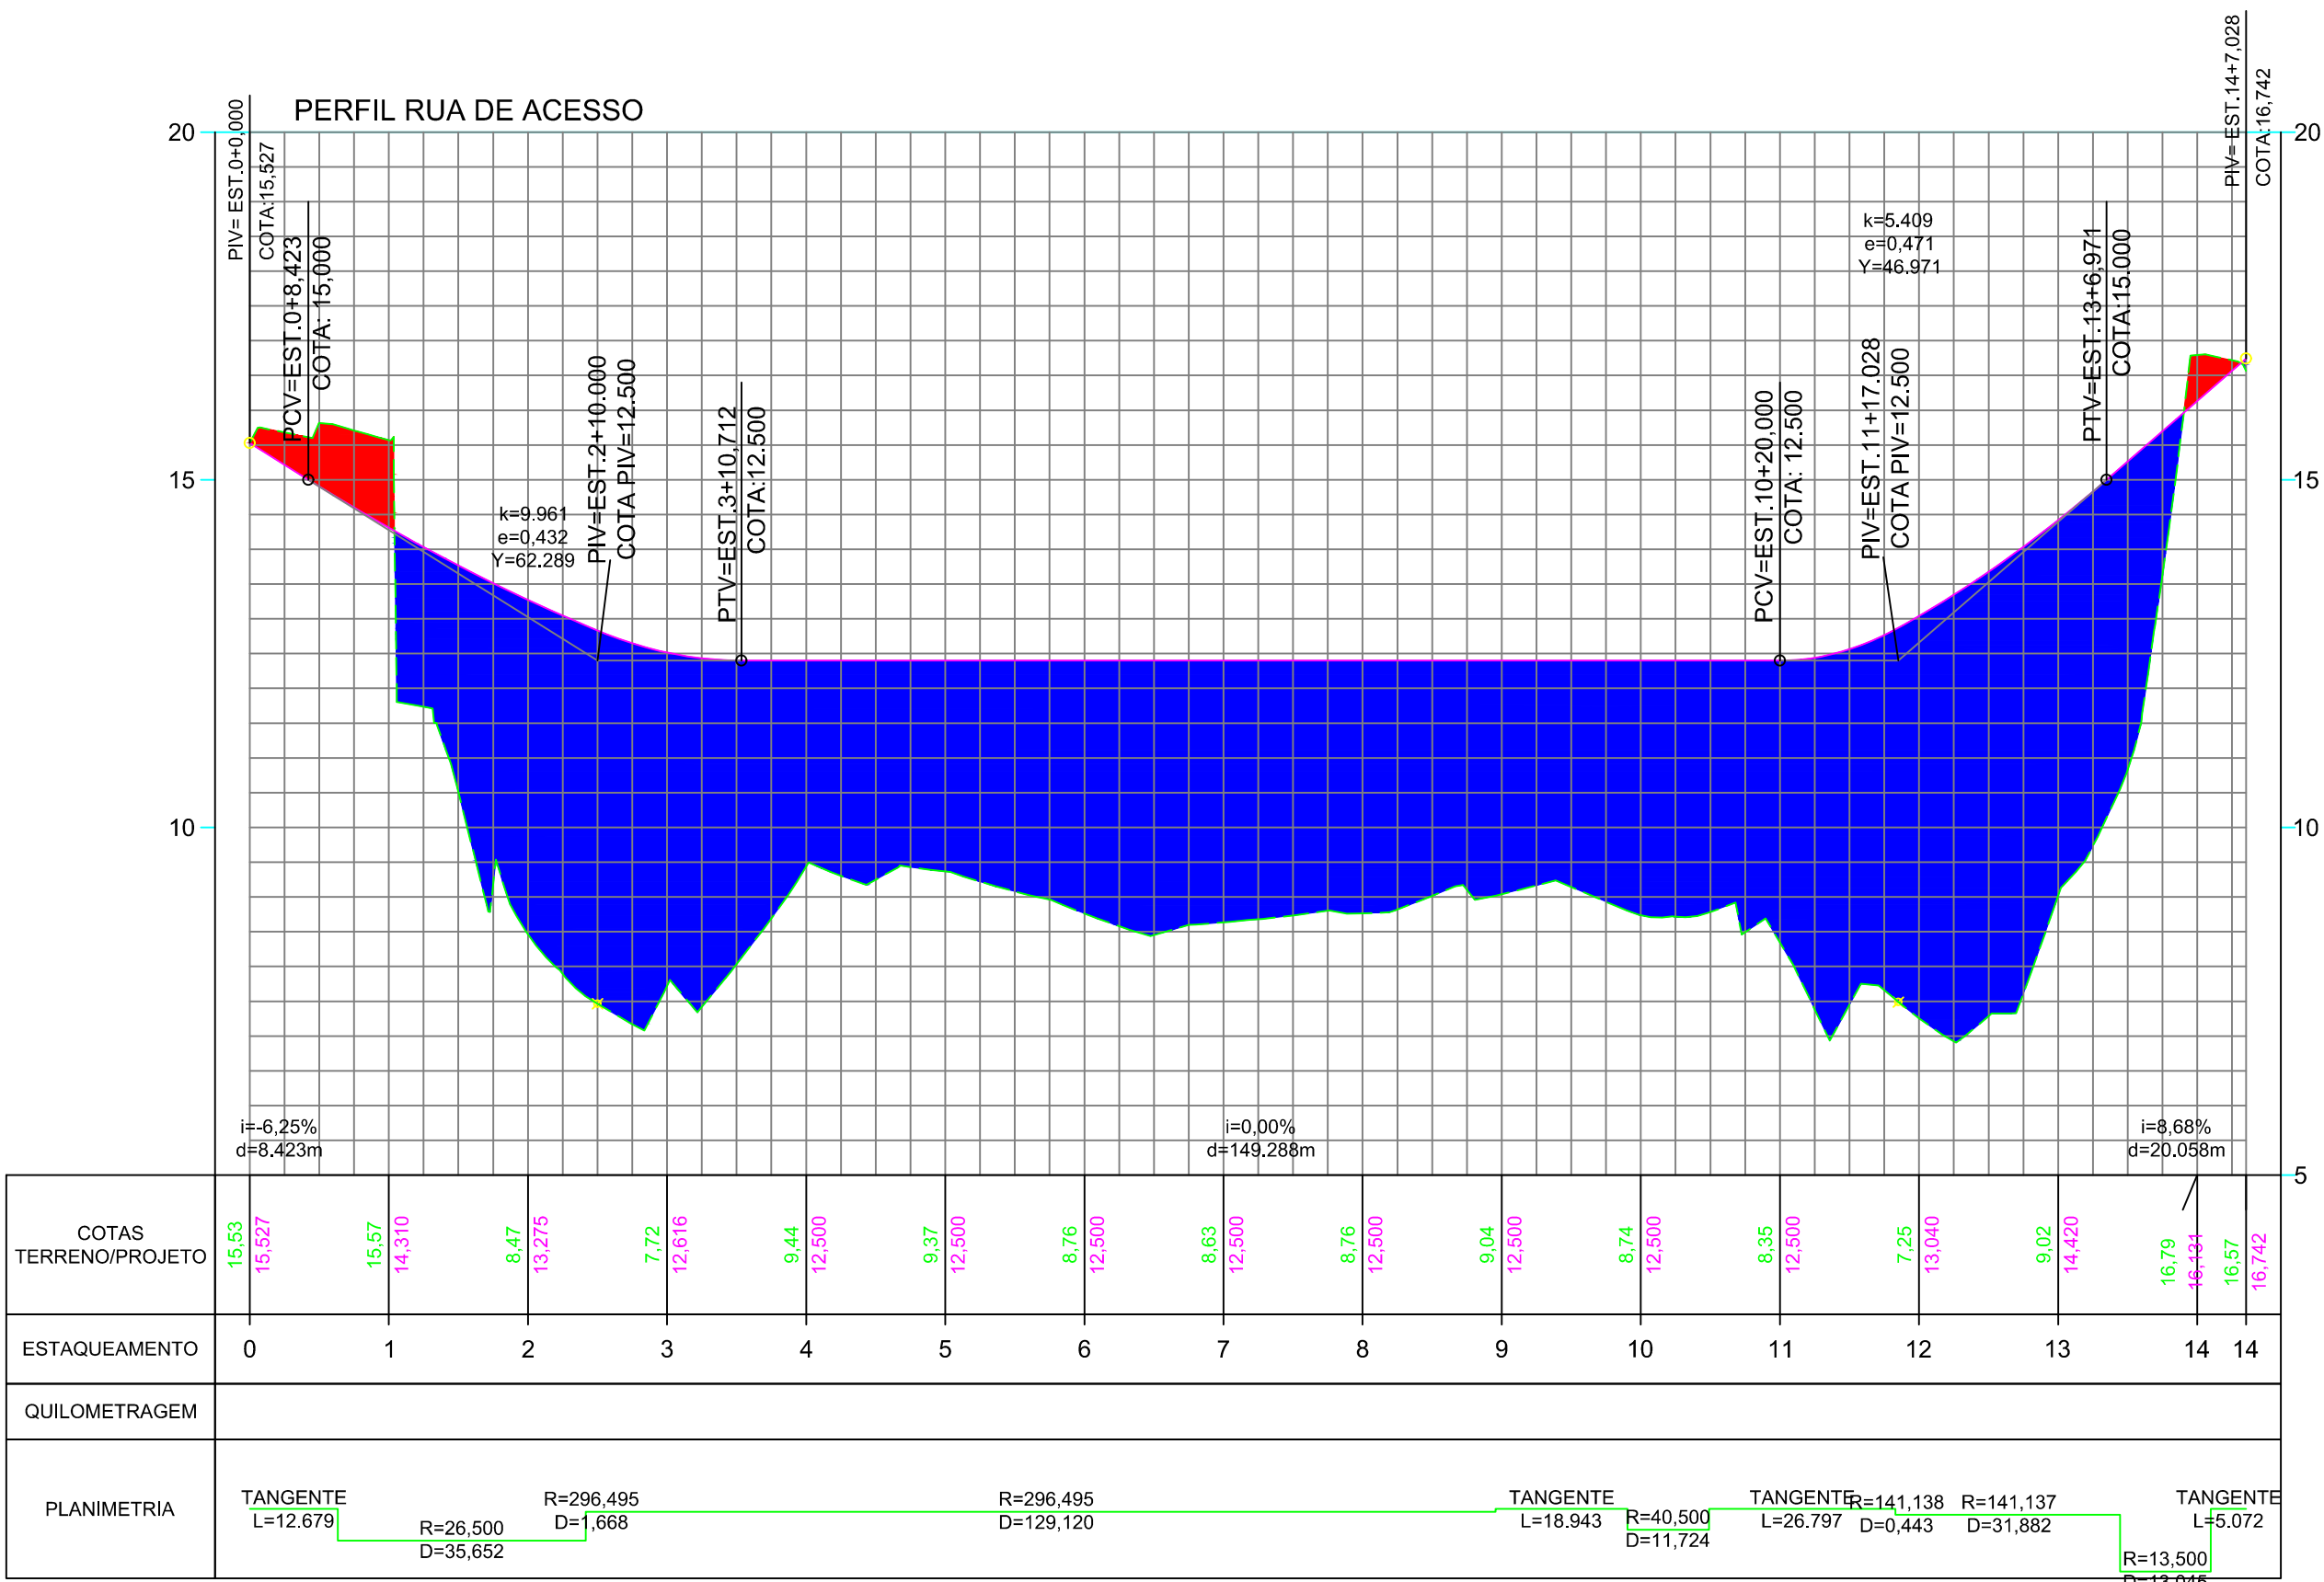


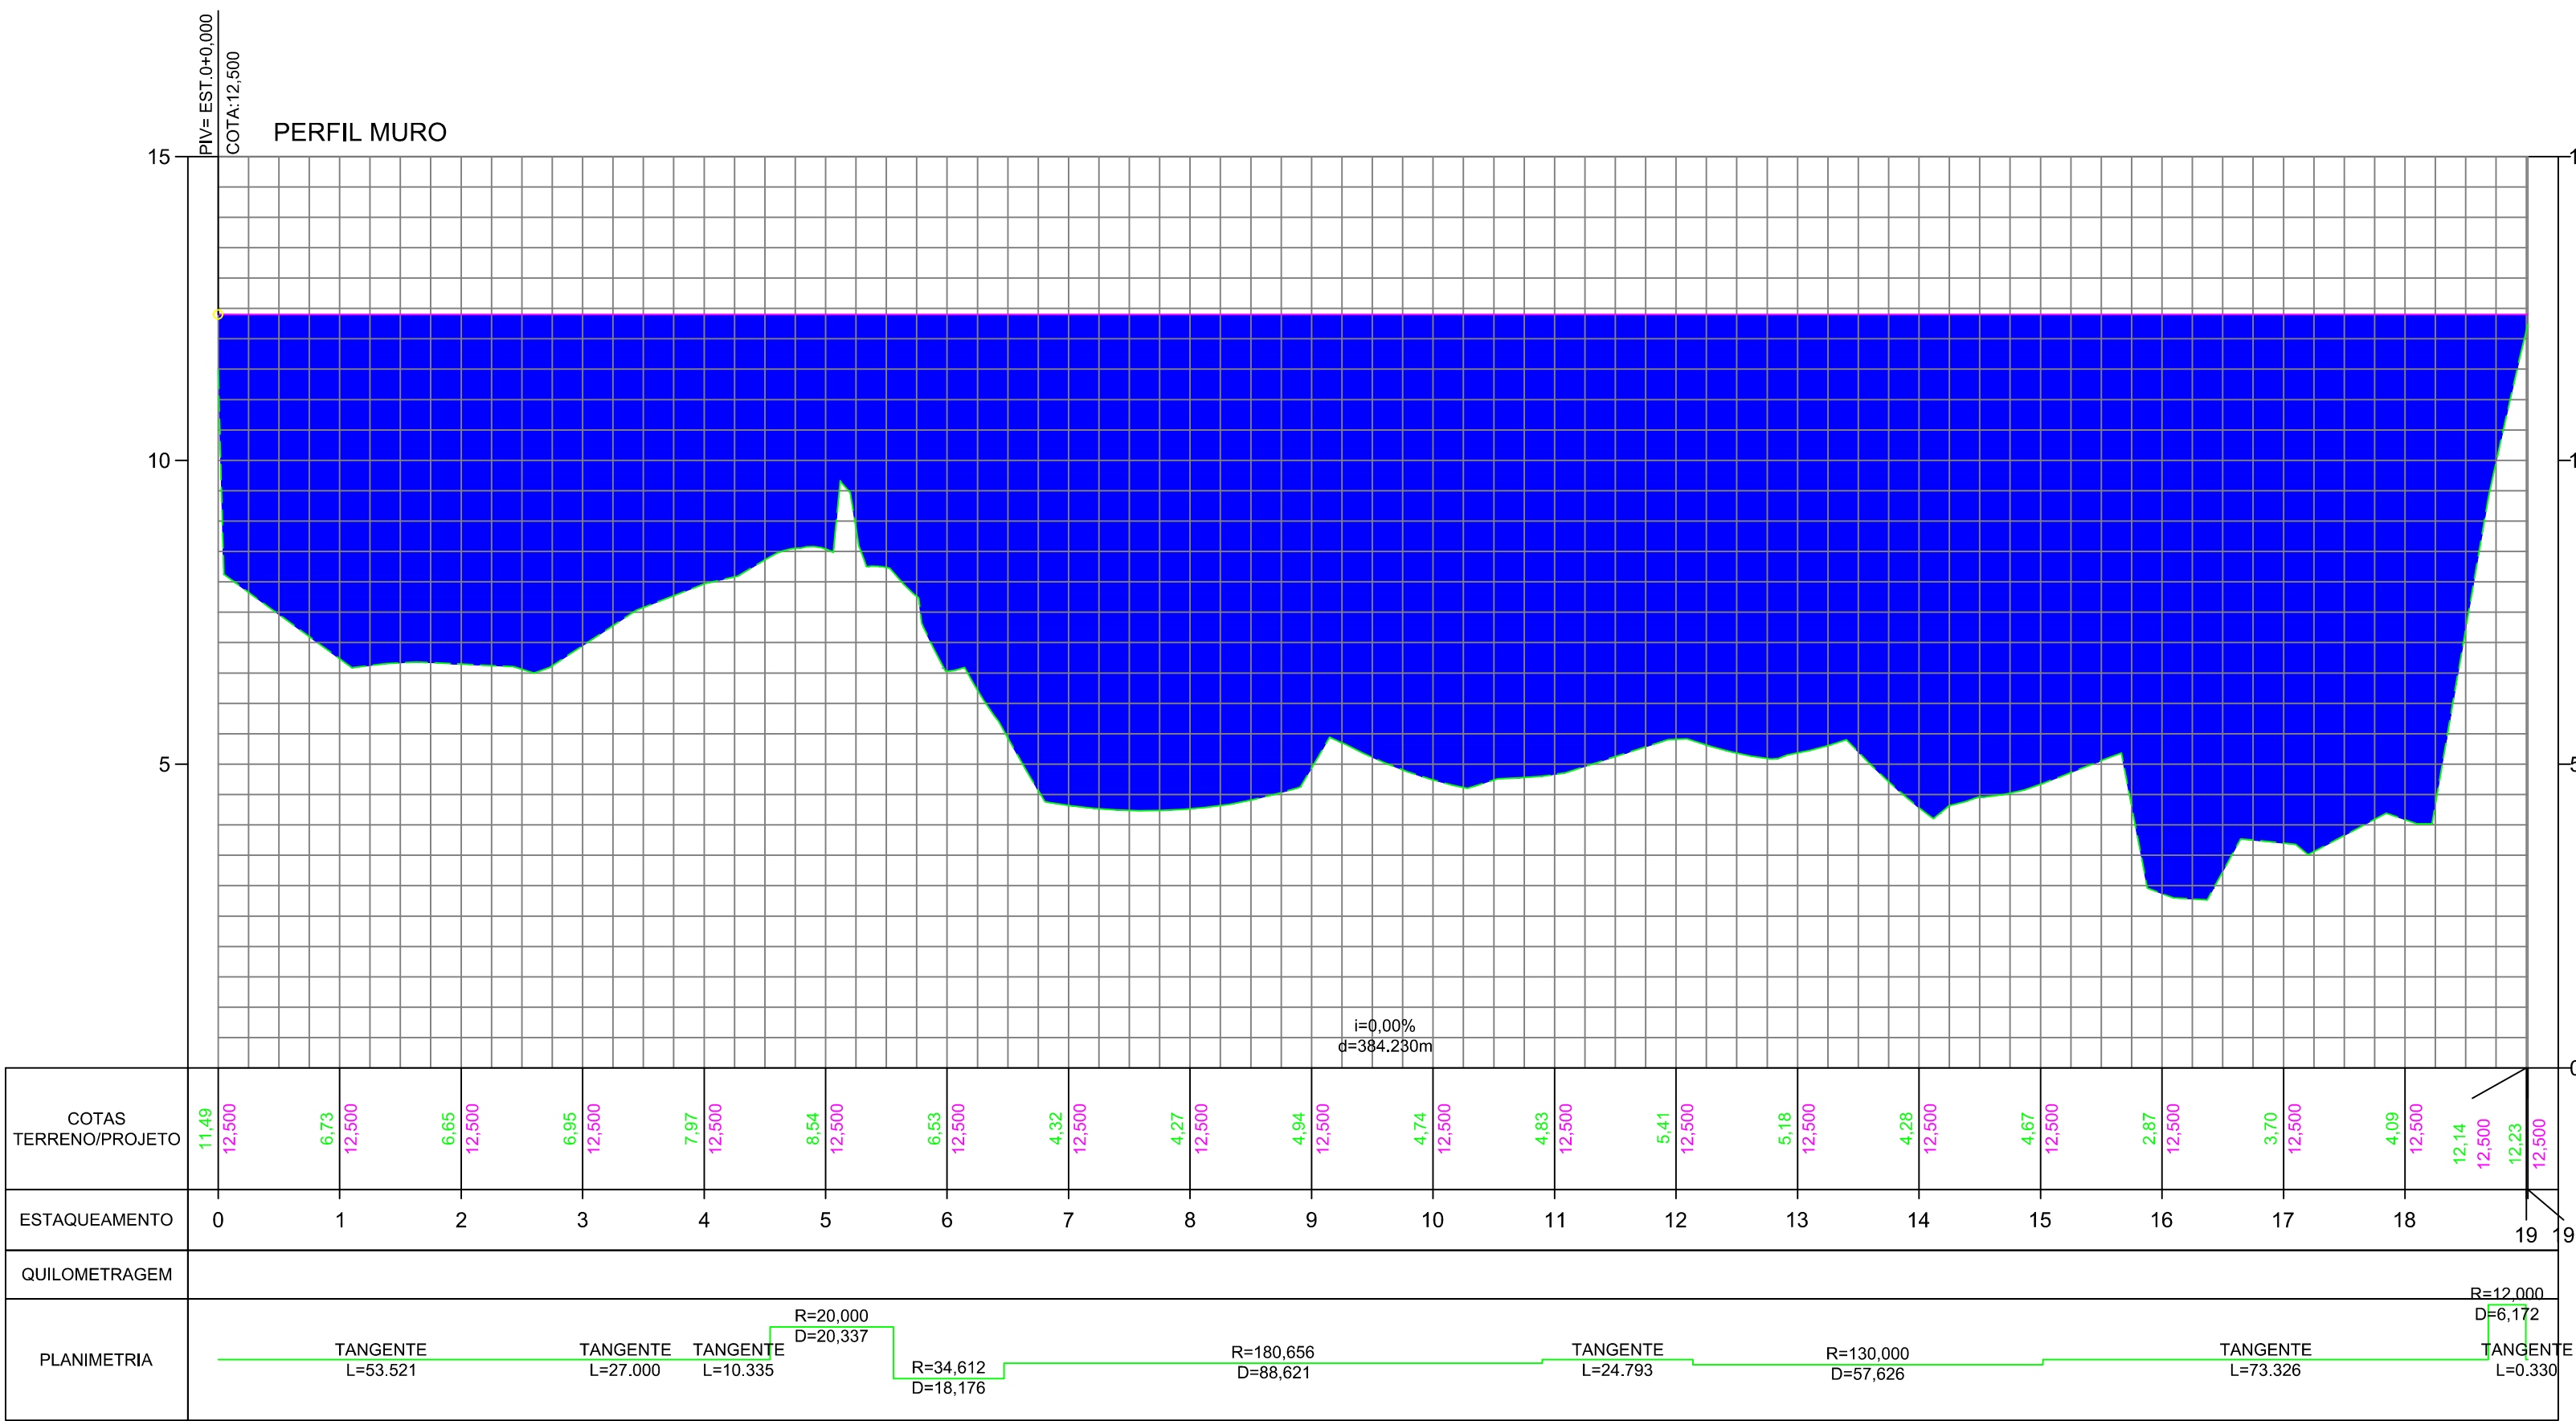

AUTOR DO PROJETO
ARQ. LUIZ GERALDO FREITAS DIAS
CAU A98930-4

ESTADO DO AMAZONAS
PREFEITURA MUNICIPAL DE PARINTINS

PROJETO
INSTITUCIONAL
URBANIZAÇÃO DA ORLA DE PARINTINS - AMAZONAS

PROPRIETÁRIO
PREFEITURA MUNICIPAL DE PARINTINS - AMAZONAS

LOCAL
ORLA DA CIDADE DE PARINTINS - PARINTINS/AM

TÍTULO
PROJETO DE TERRAPLANAGEM

DESCRIÇÃO
TRECHO 3 - PERFIL LONGITUDINAL

DESENHO	ESCALA	DATA
RODRIGO MACEDO	INDICADA	NOVEMBRO/2021

ÁREA DO TERRENO	ÁREA CONSTRUÍDA	CONTROLE
-	-	-

PRANCHA:
PER
01.01

DIREITOS AUTORAIS RESERVADOS
CONFORME LEI 5.988 DE 13/12/1973