
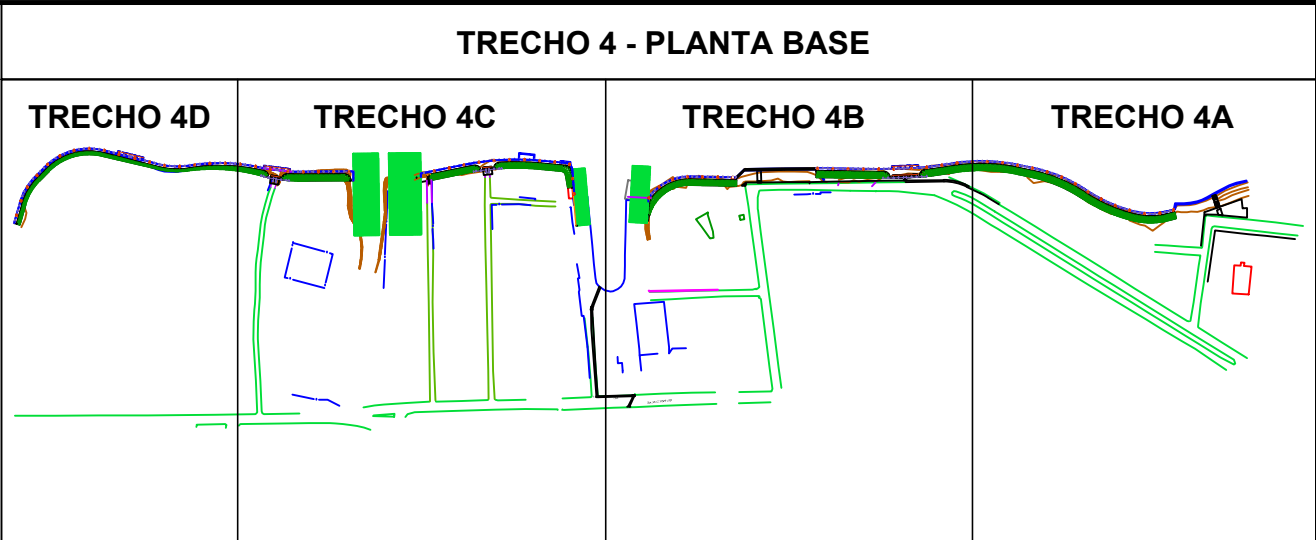
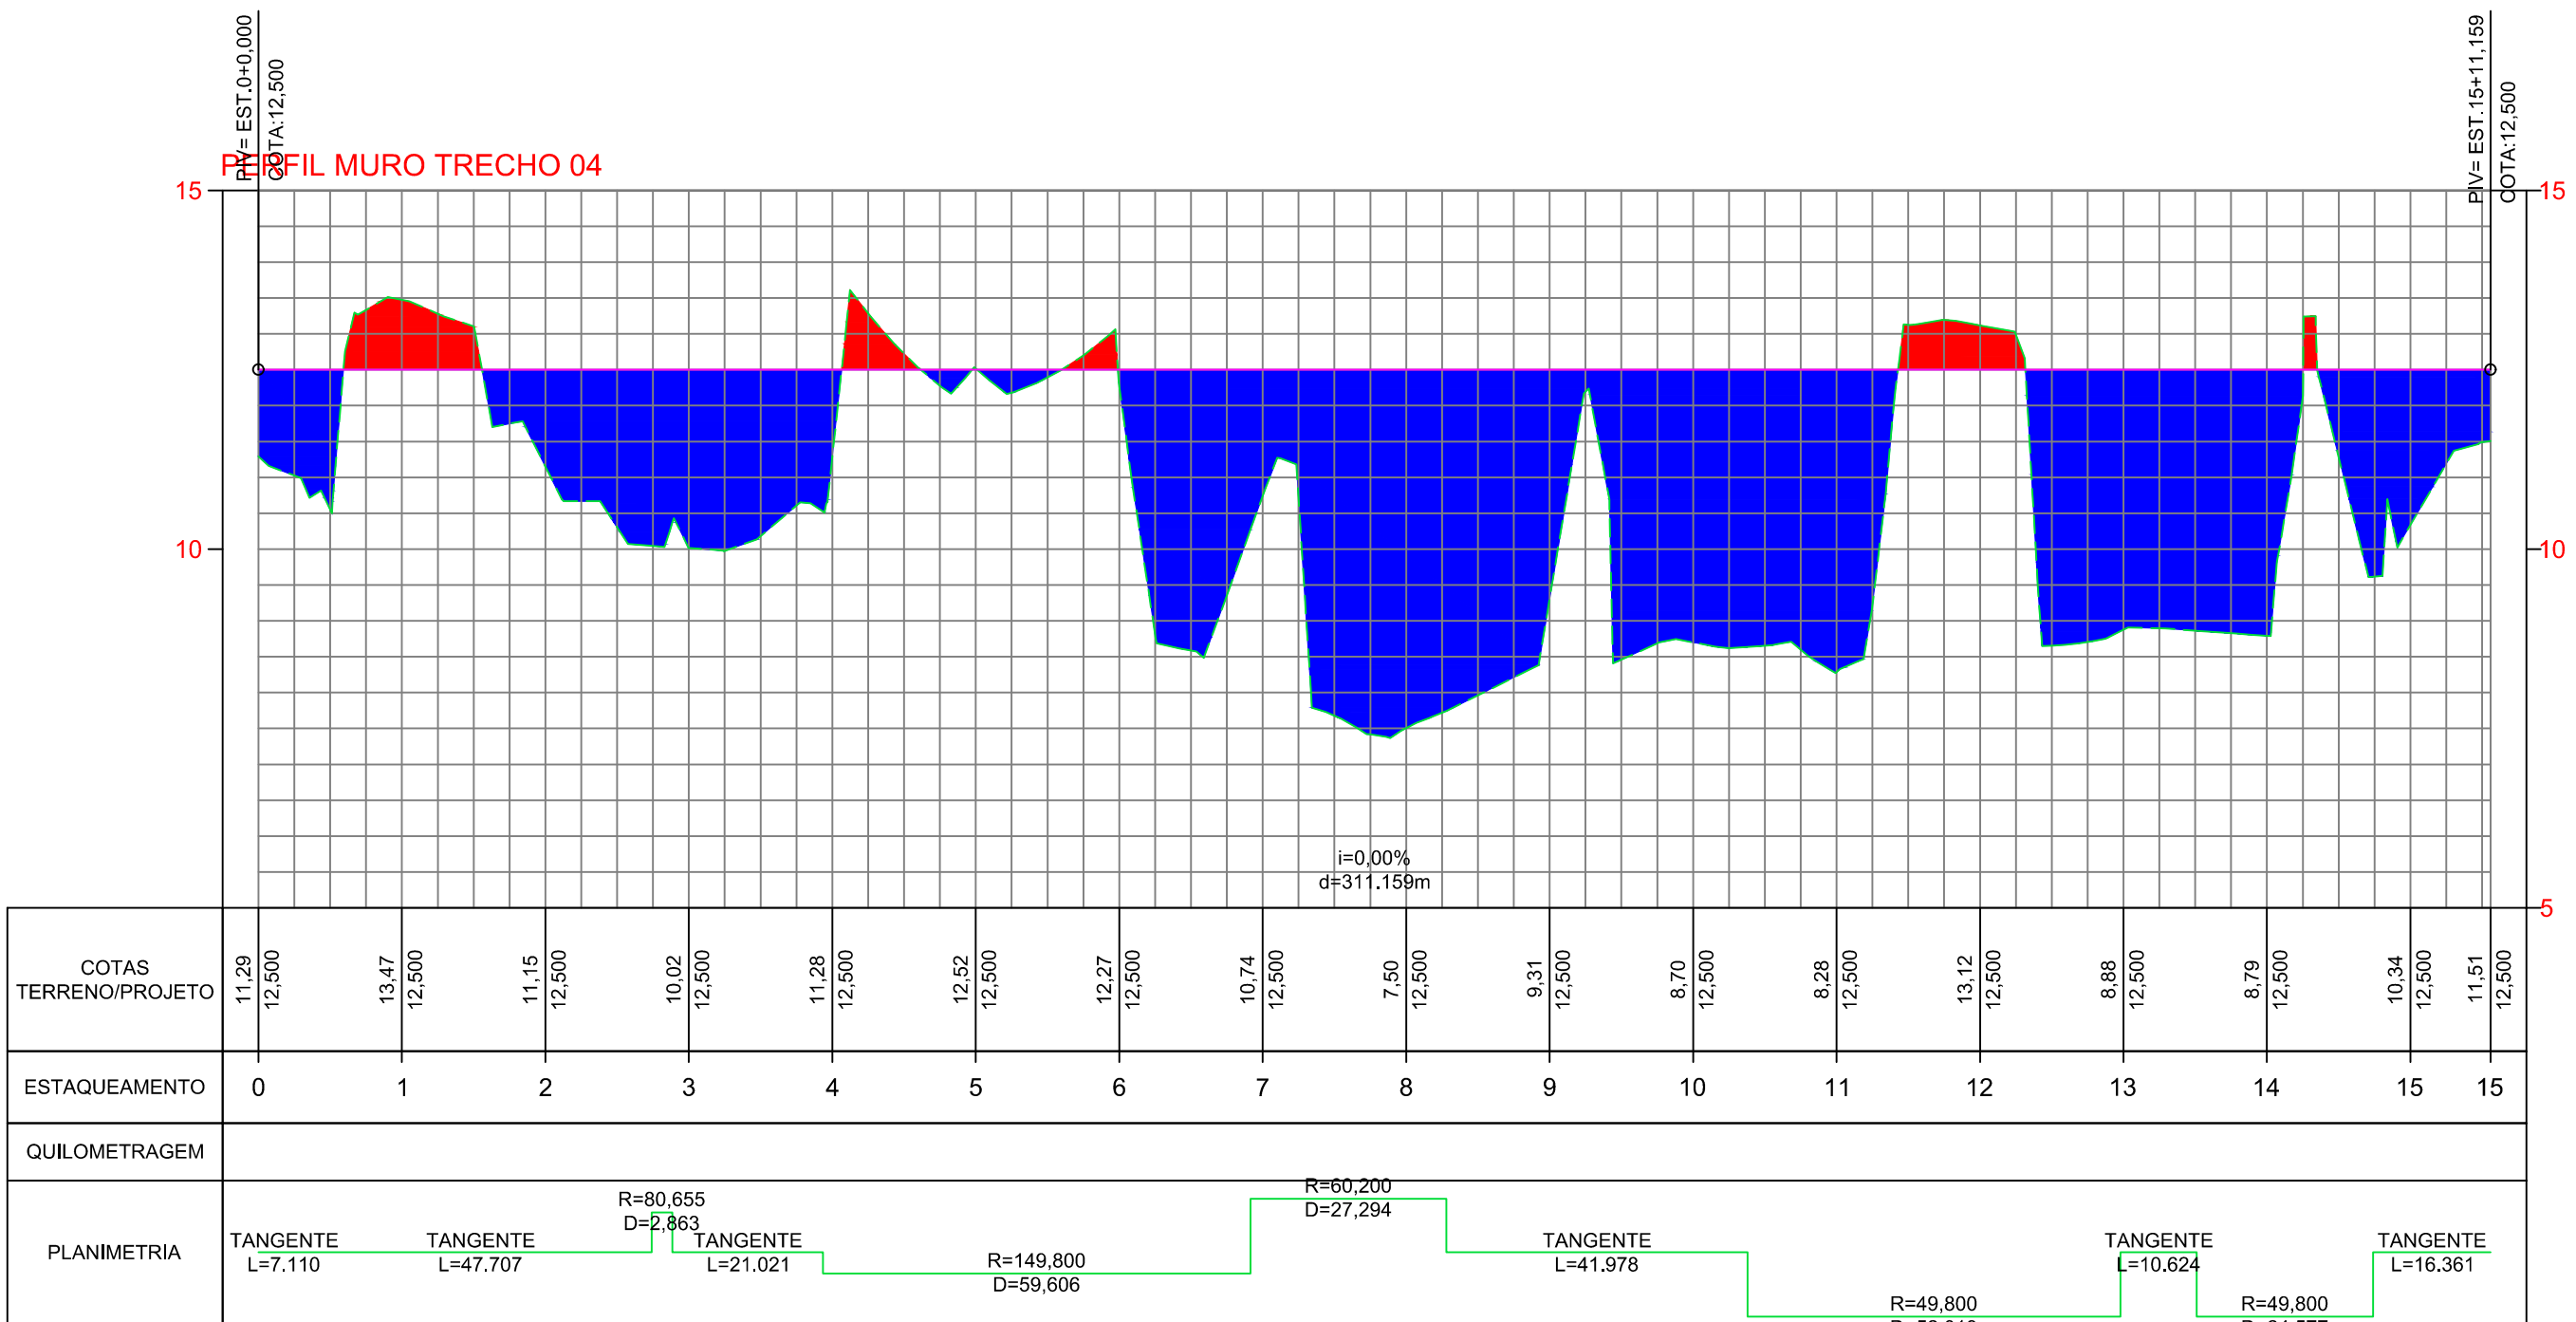
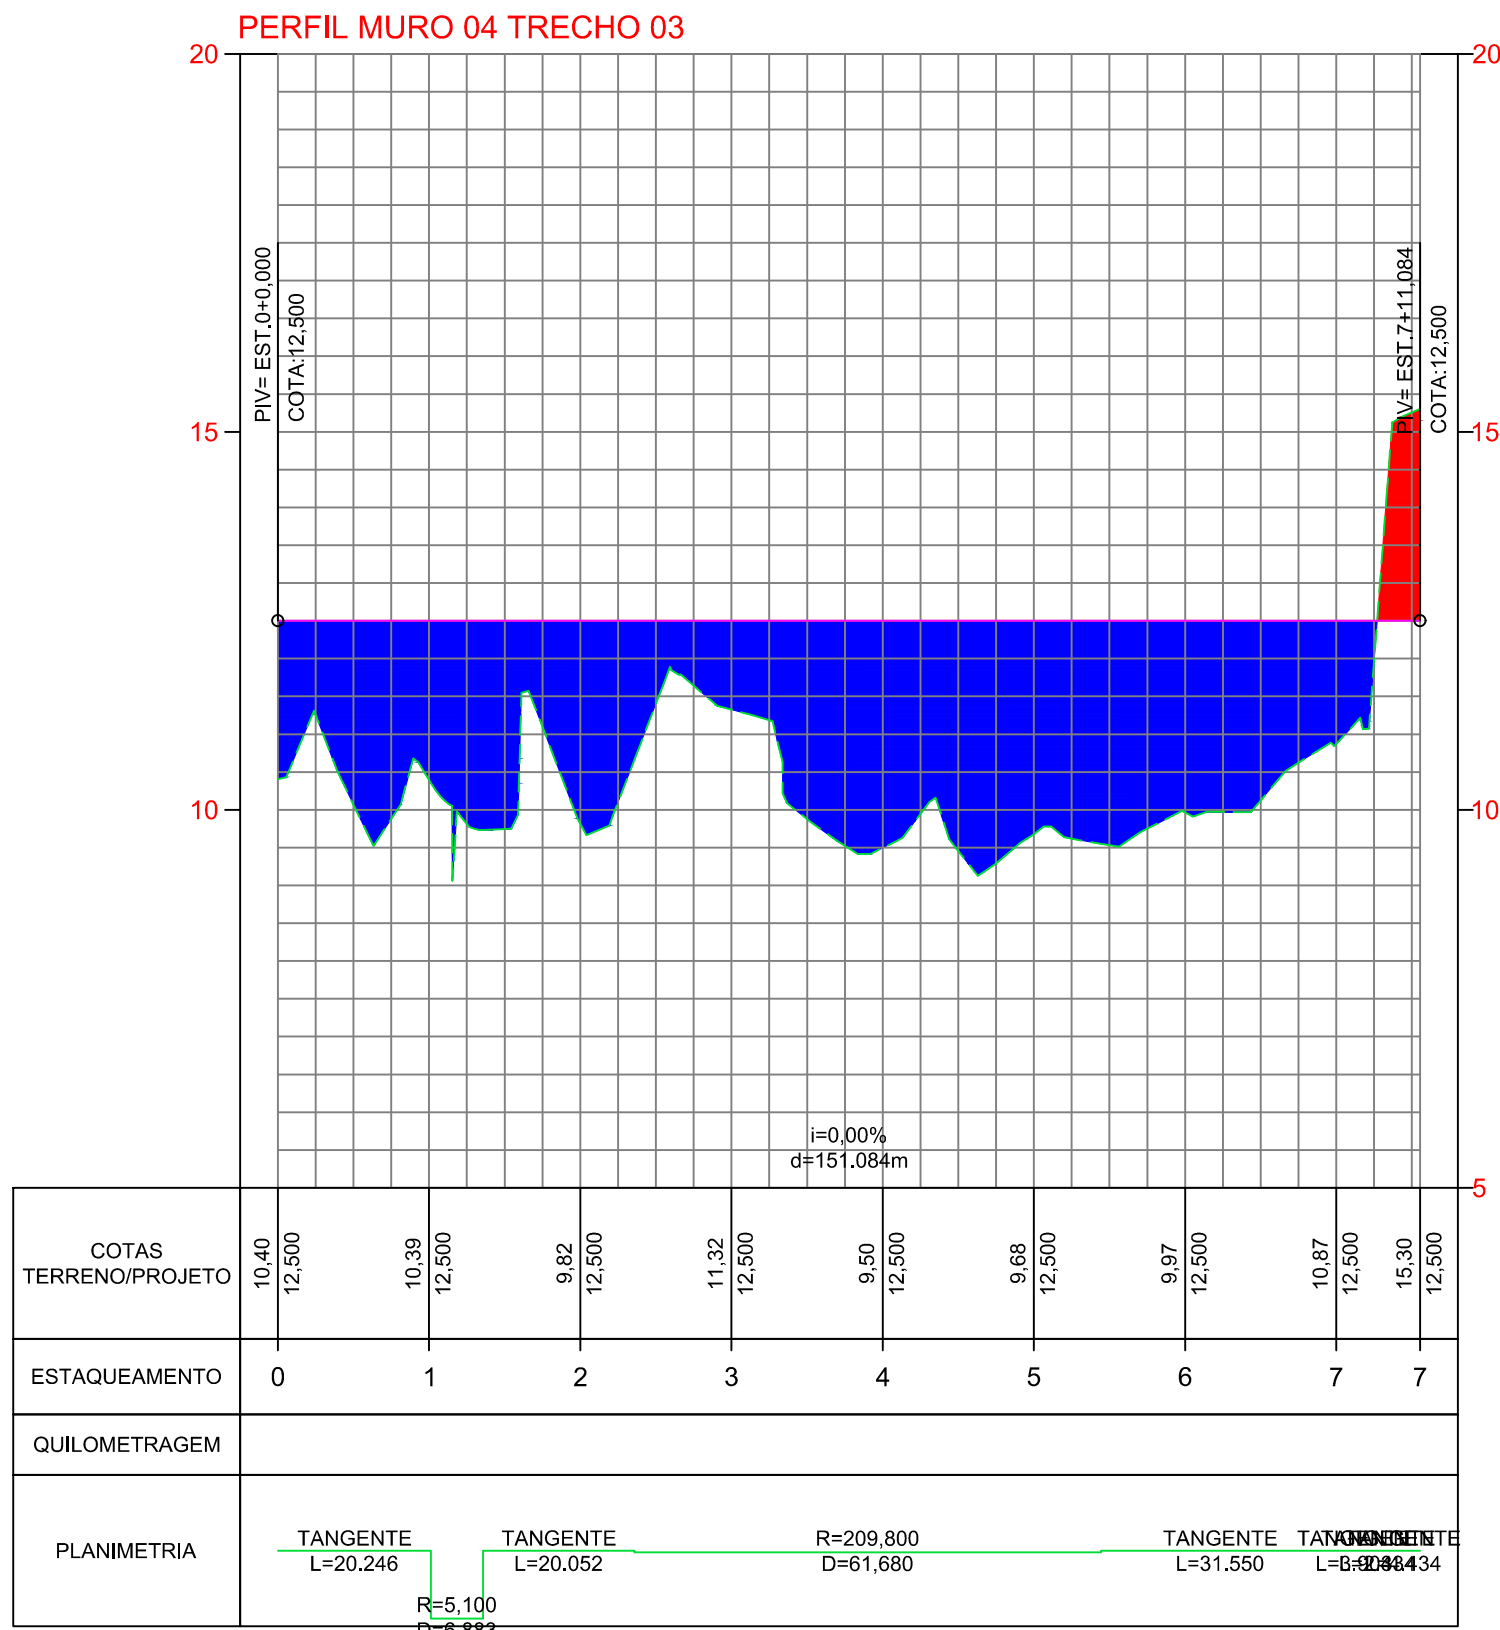
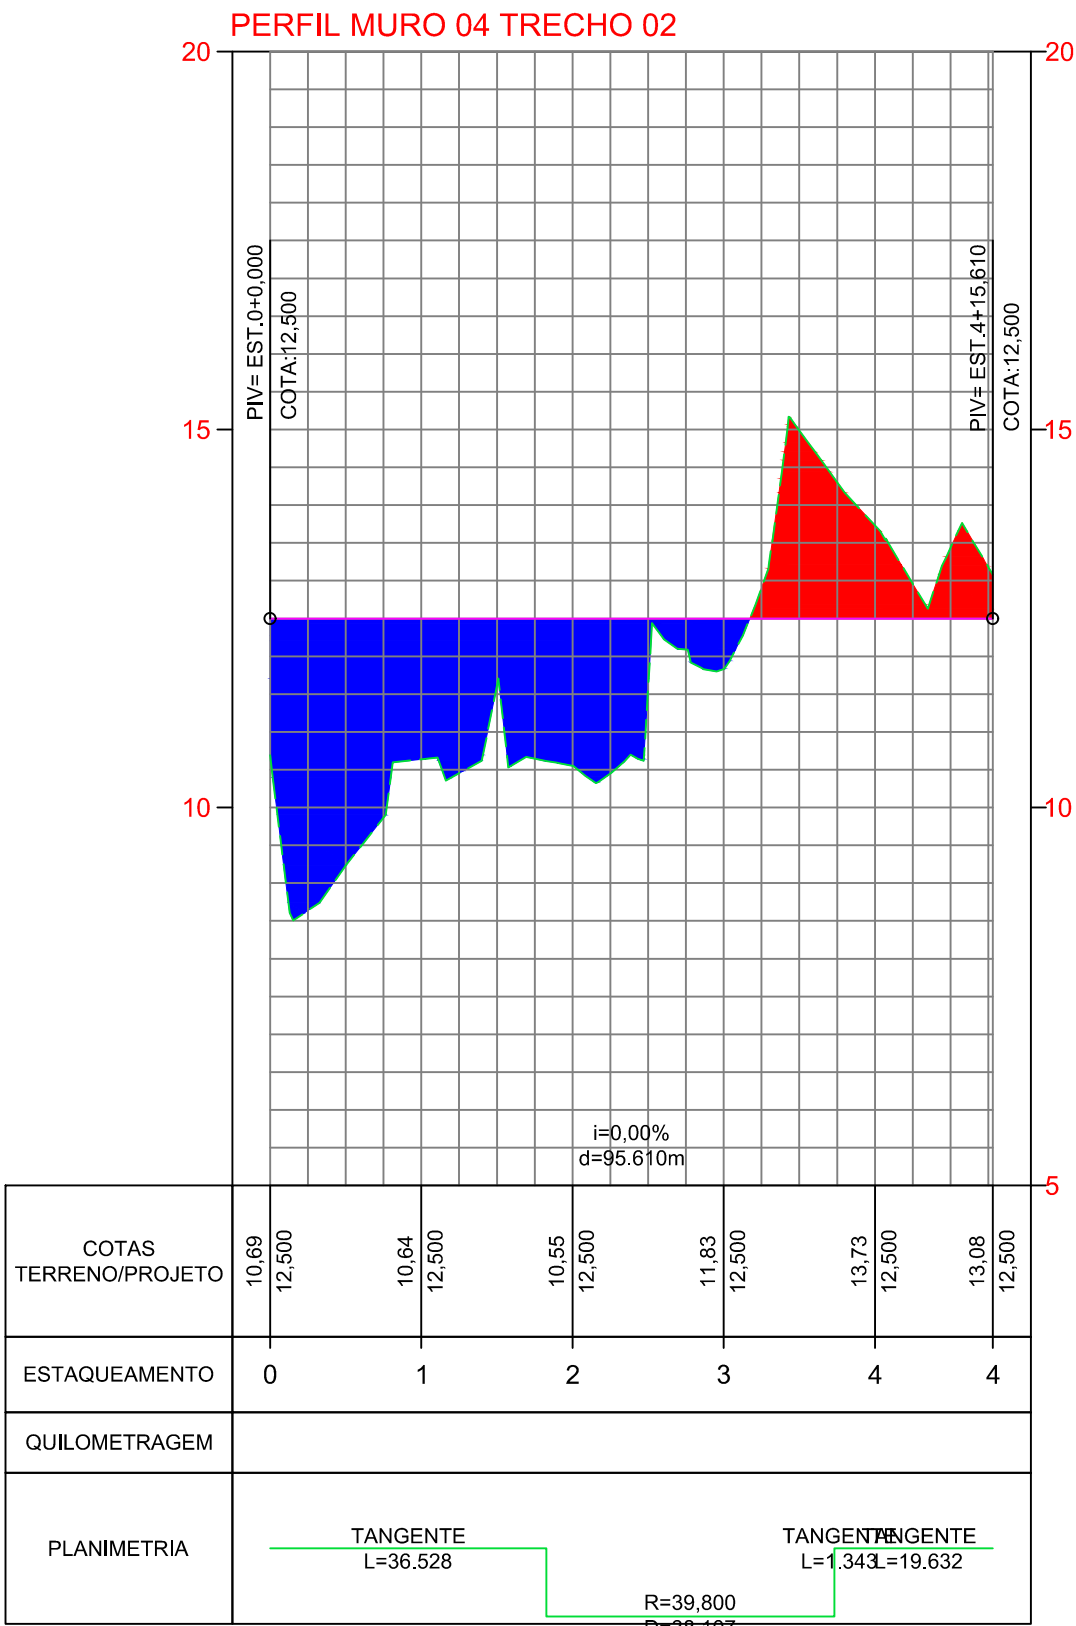


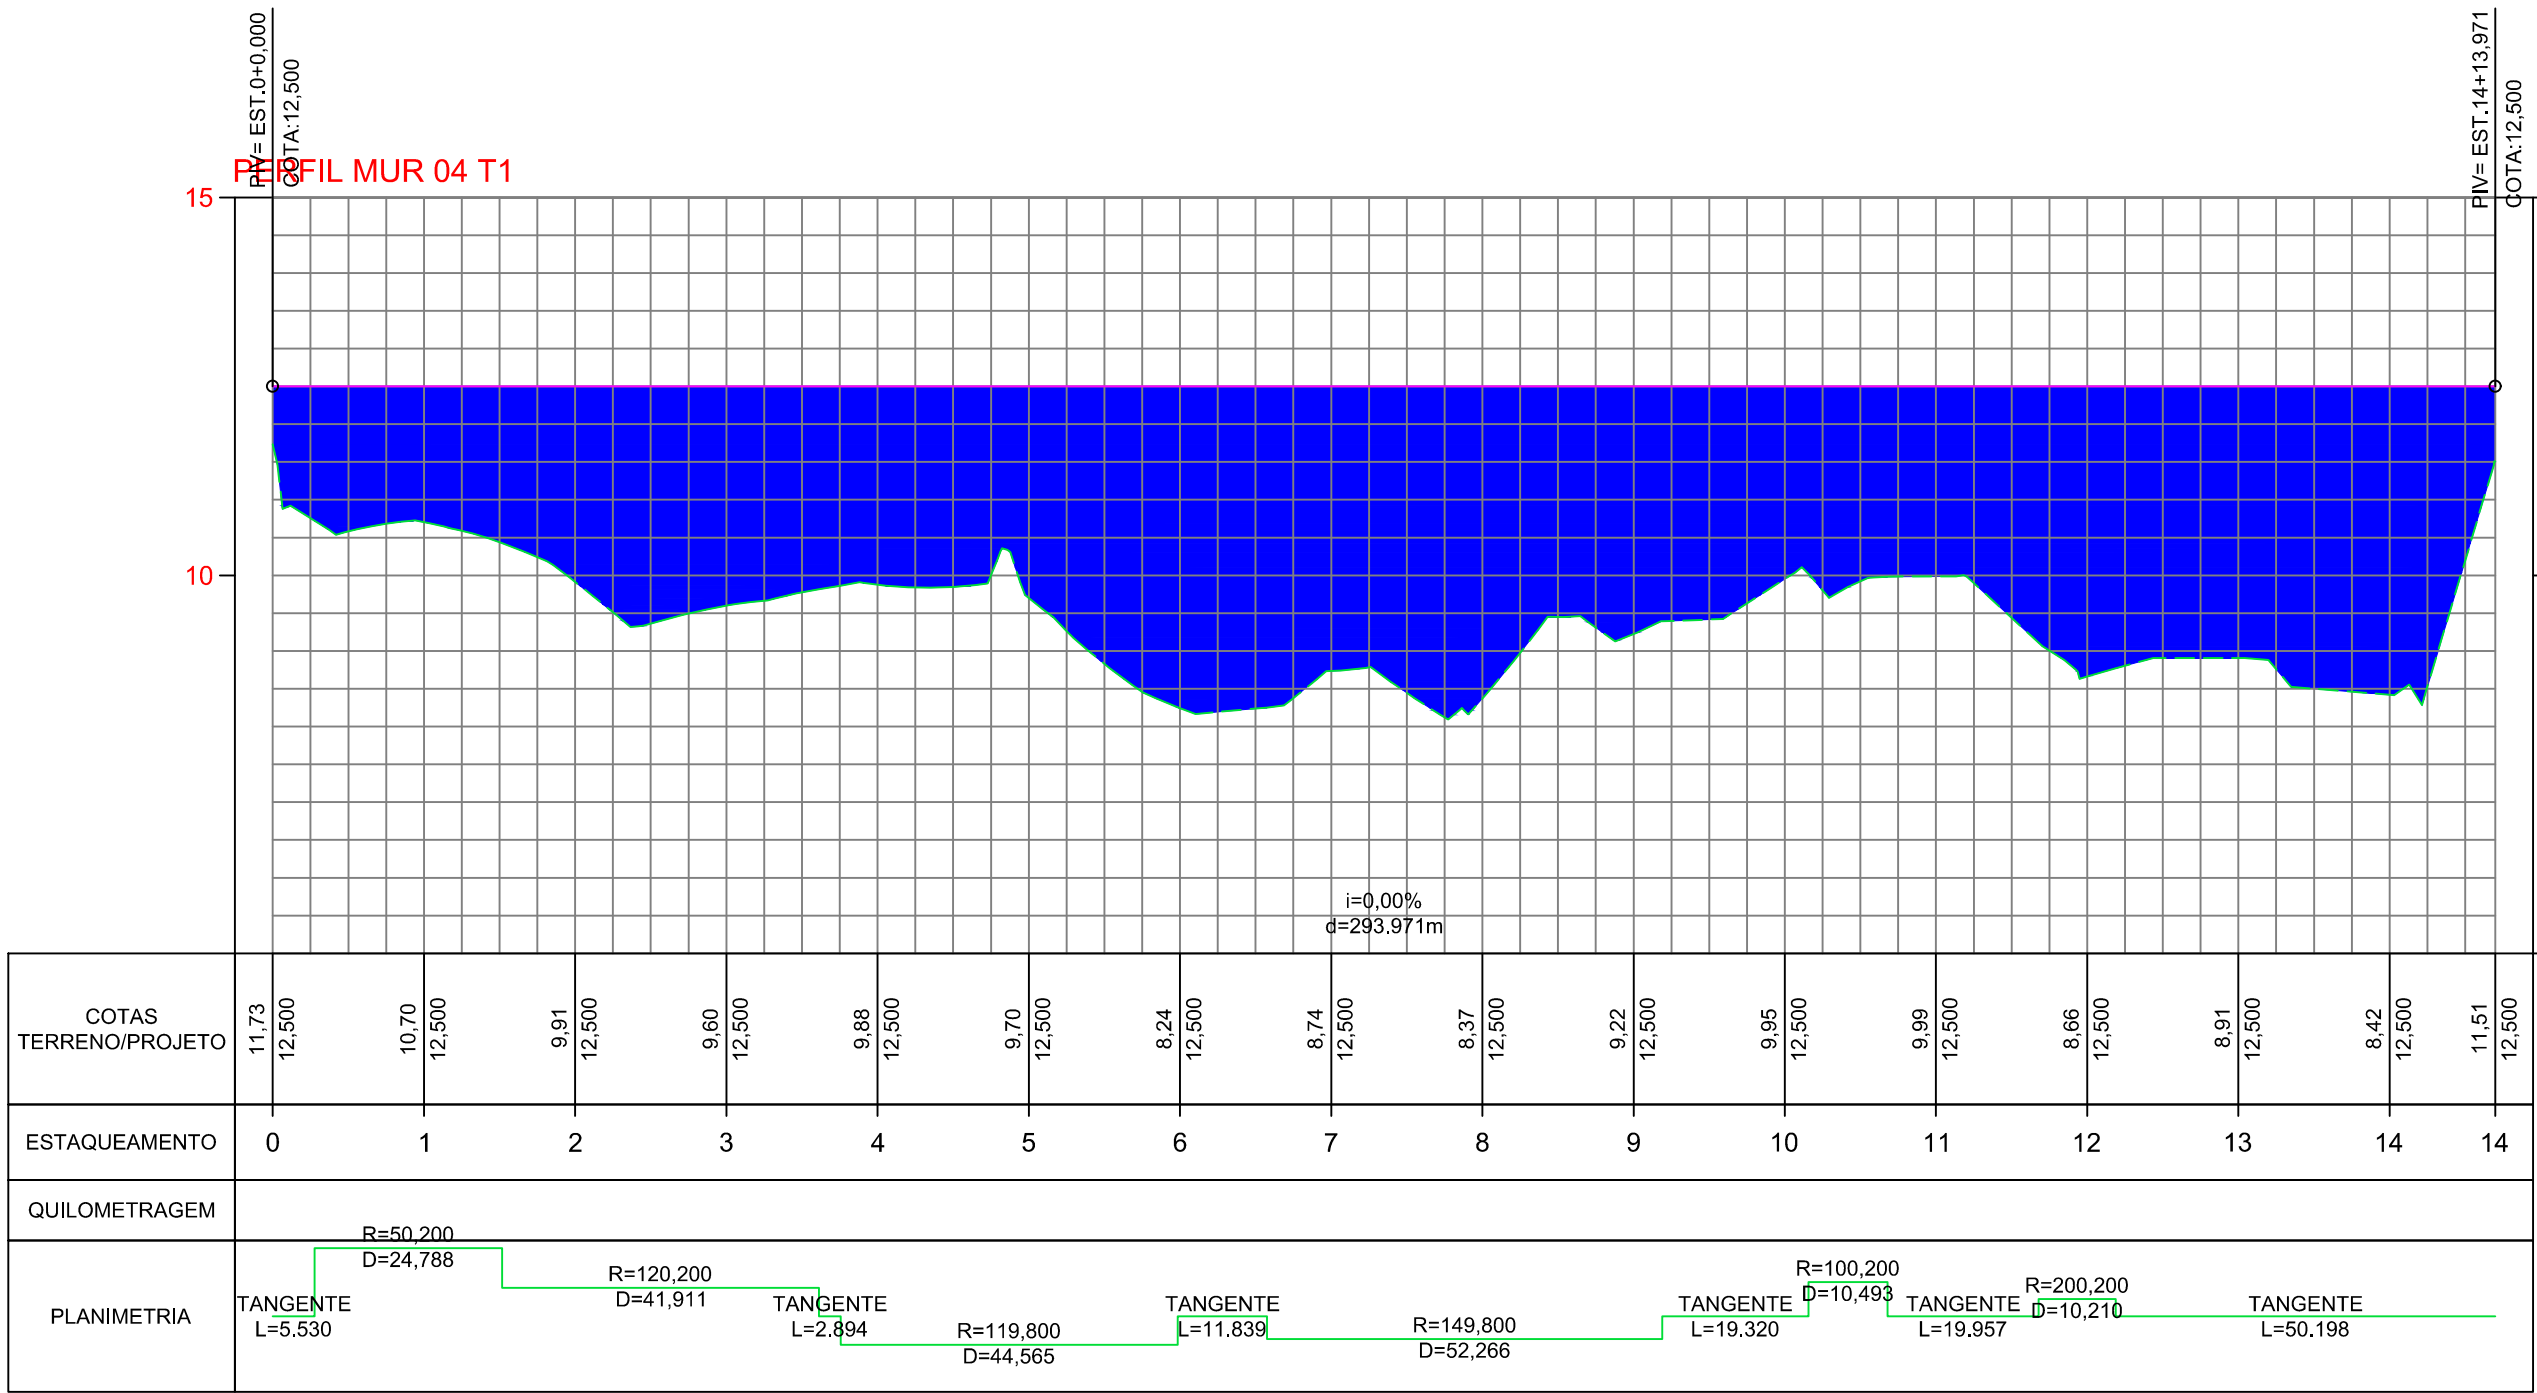

- PROJETO
- TERRENO NATURAL
- AREA DE CORTE
- AREA DE ATERRO

AUTOR DO PROJETO

ARQ. LUIZ GERALDO FREITAS DIAS

ESTADO DO AMAZONAS

PREFEITURA MUNICIPAL DE PARINTINS

PROJETO INSTITUCIONAL

URBANIZAÇÃO DA ORLA DE PARINTINS - AMAZONAS

PROPRIETÁRIO

PREFEITURA MUNICIPAL DE PARINTINS - AMAZONAS

LOCAL

ORLA DA CIDADE, BAIRRO SANTA CLARA - PARINTINS/AM

TÍTULO

PROJETO DE TERREPLANAGEM

DESCRIÇÃO

PERFIS LONGITUDINAIS, TRECHO 04 A, 4B, 4C E 4D

DESENHO

ELCIONE GAMA

ESCALA

INDICADA

DATA

FEV/2021

ÁREA DO TERRENO

-

ÁREA CONSTRUIDA

-

CONTROLE

-

DIREITOS AUTORAIS RESERVADOS CONFORME LEI 5.988 DE 13/12/1973

PRANCHA:

PER.

01/01