




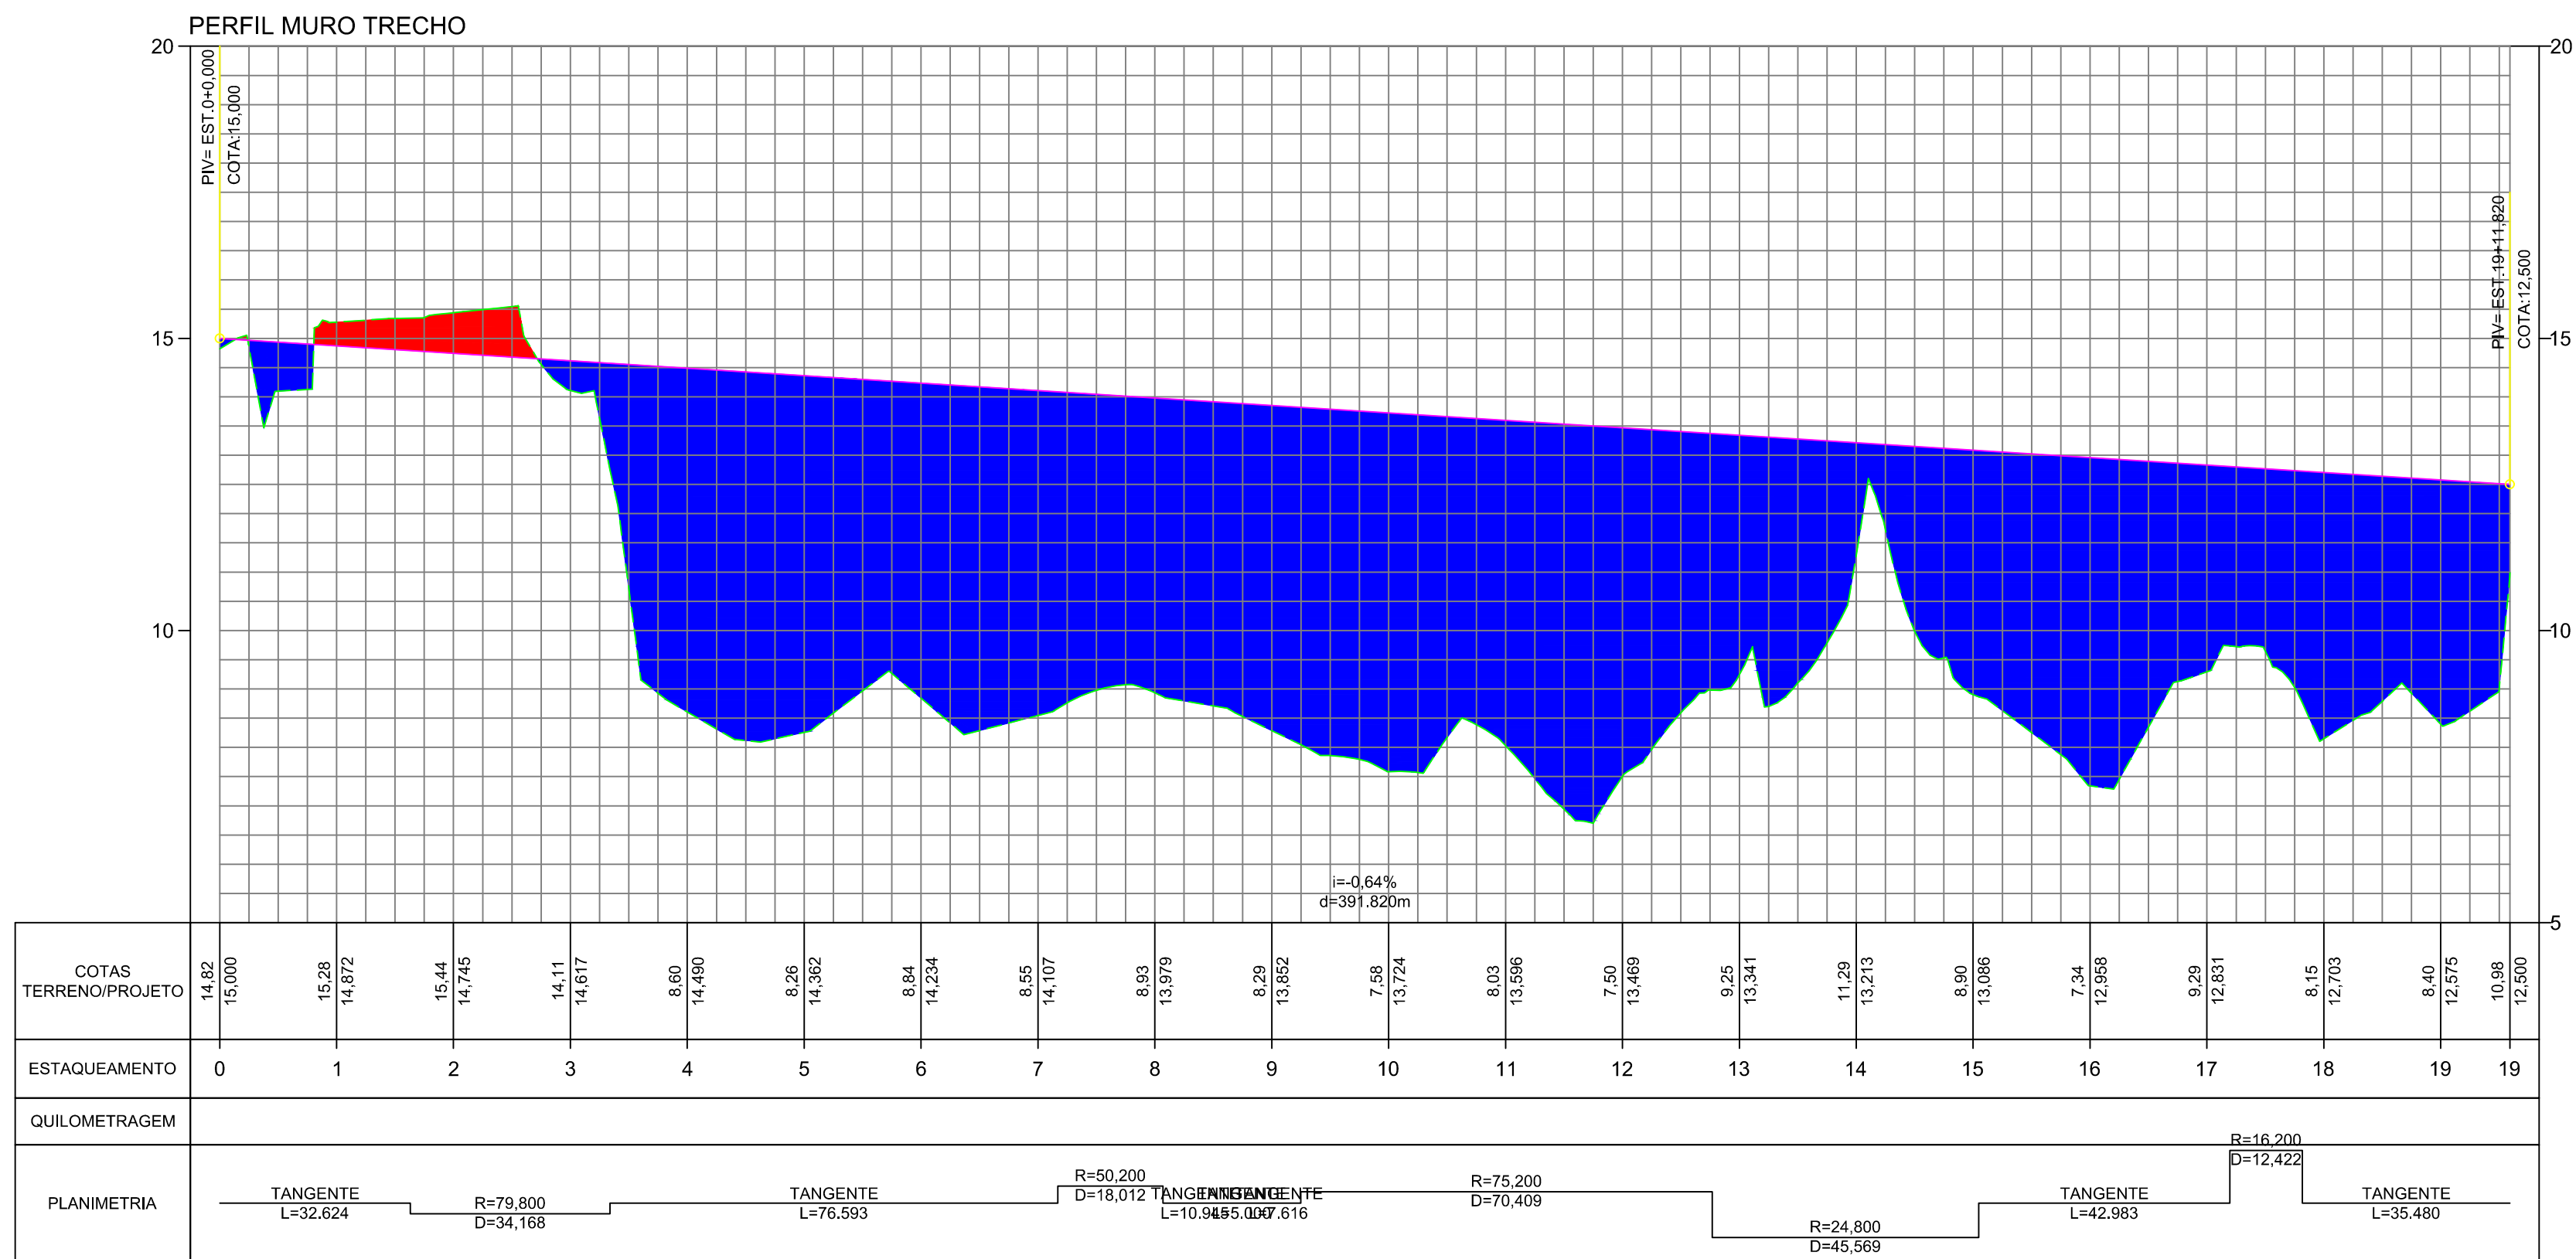

1 PERFIL LONGITUDINAL
ESC. H=1/1000 V=1/100

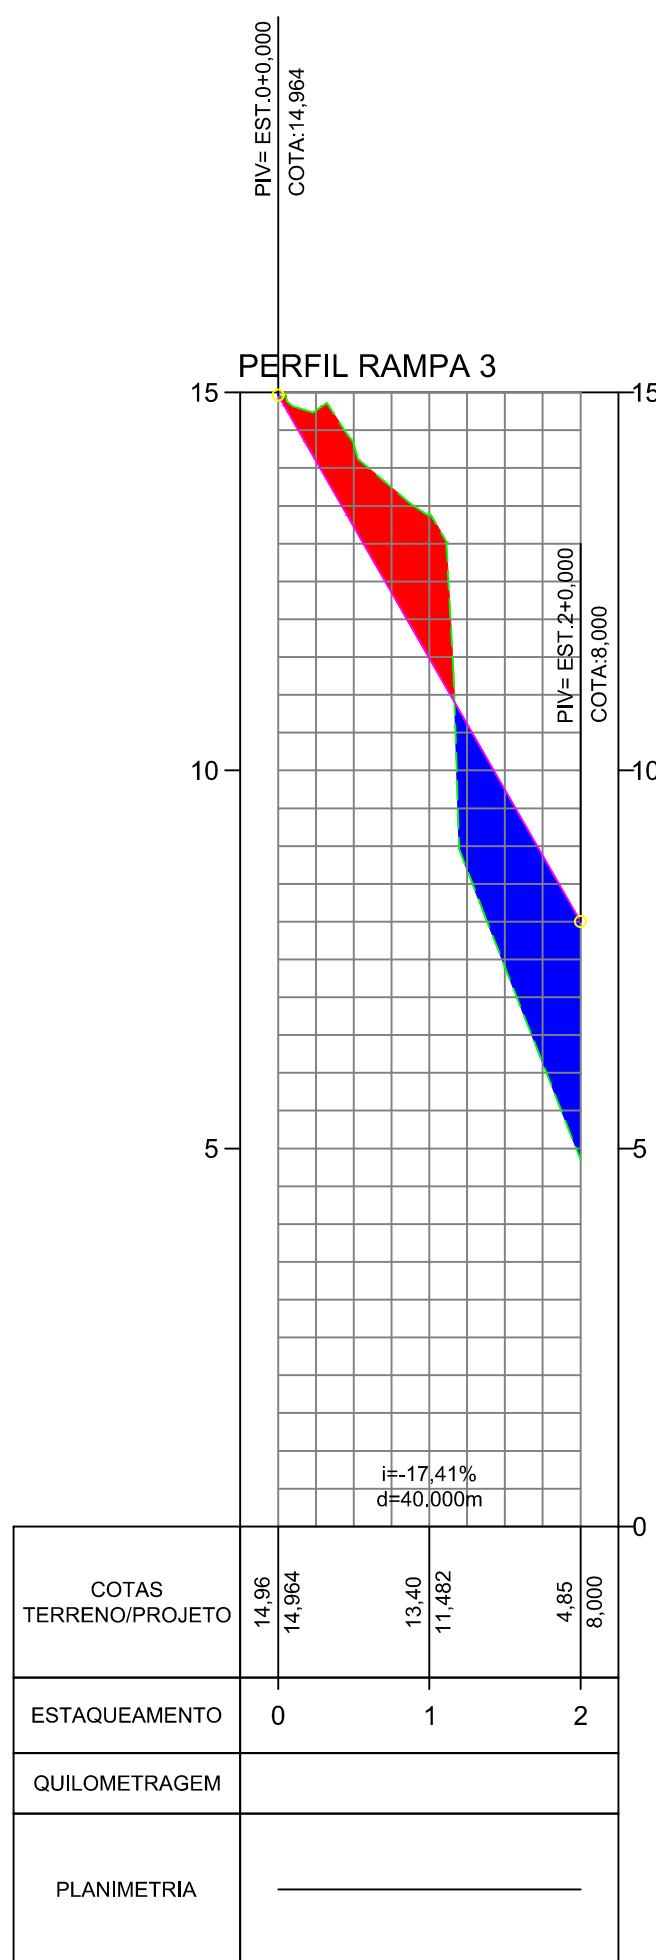

1 PERFIL LONGITUDINAL
ESC. H=1/1000 V=1/100

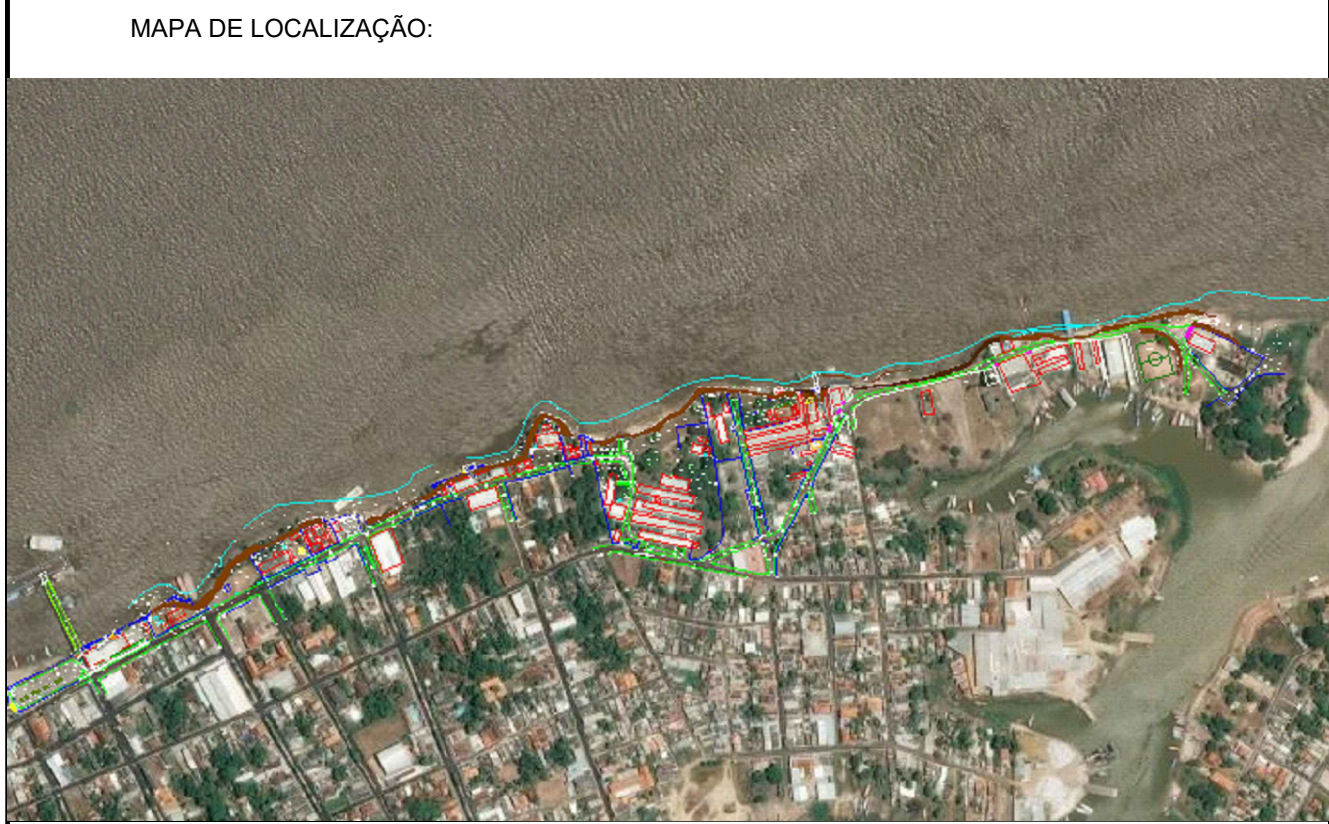

- LEGENDA:
- ÁREA DE ATERRO
 - ÁREA DE CORTE
 - PERFIL DE PROJETADO
 - PERFIL DO TERRENO NATURAL

AUTOR DO PROJETO	RESP. TÉCNICO
ARO. LUIZ GERALDO FREITAS DIAS CAU A98930-4	Albano Albuquerque Secretaria Municipal de Obras Delegado 972205-PCMP
ESTADO DO AMAZONAS PREFEITURA MUNICIPAL DE PARINTINS	
PROJETO INSTITUCIONAL URBANIZAÇÃO DA ORLA DE PARINTINS - AMAZONAS	
PROPRIETÁRIO PREFEITURA MUNICIPAL DE PARINTINS - AMAZONAS	
LOCAL ORLA DA CIDADE DE PARINTINS - PARINTINS/AM	
TÍTULO PROJETO DE TERRAPLANAGEM	
DESCRIÇÃO TRECHO 2 - PERFIL LONGITUDINAL	
DESENHO RODRIGO MACEDO	ESCALA INDICADA
ÁREA DO TERRENO	ÁREA CONSTRUÍDA
DATA NOVEMBRO/2021	
CONTOLE	
PRANCHA: PER 01.01	
DIREITOS AUTORAIS RESERVADOS CONFORME LEI 5.988 DE 13/12/1973	