










LEGENDA:

ÁREA DE ATERRO

ÁREA DE CORTE

PERFIL DE PROJETADO

PERFIL DO TERRENO NATURAL

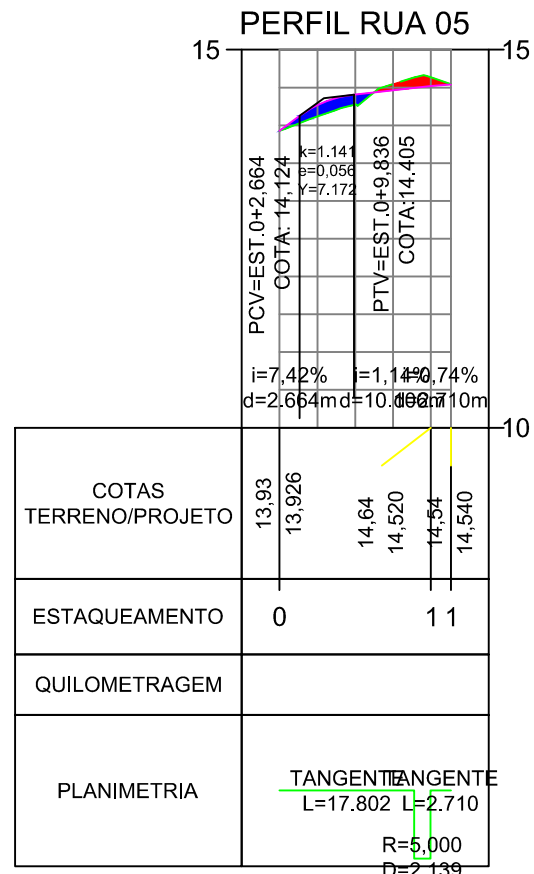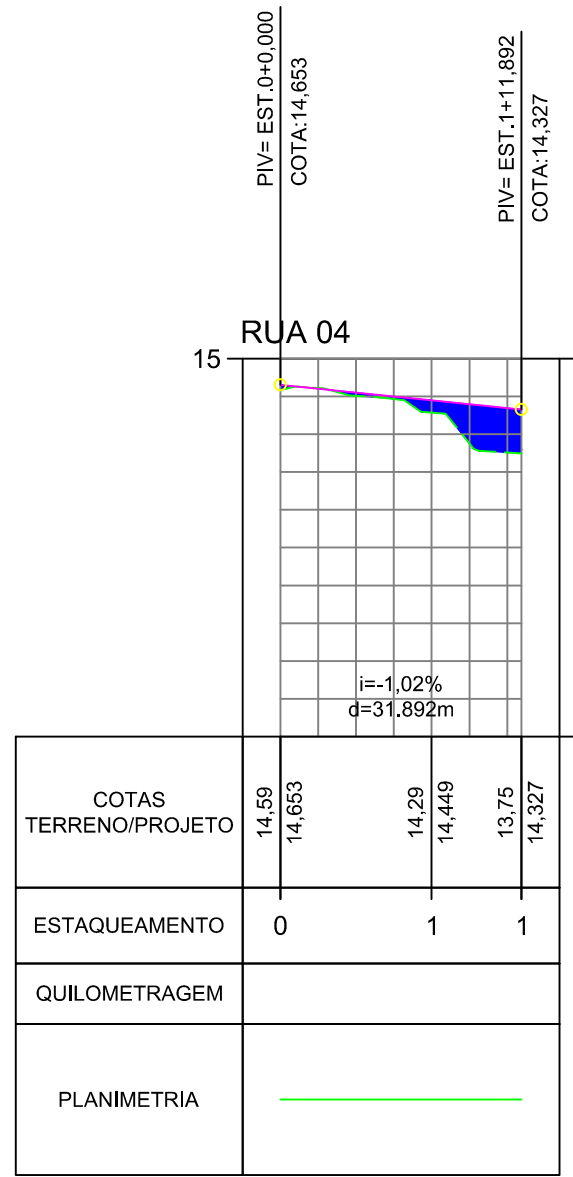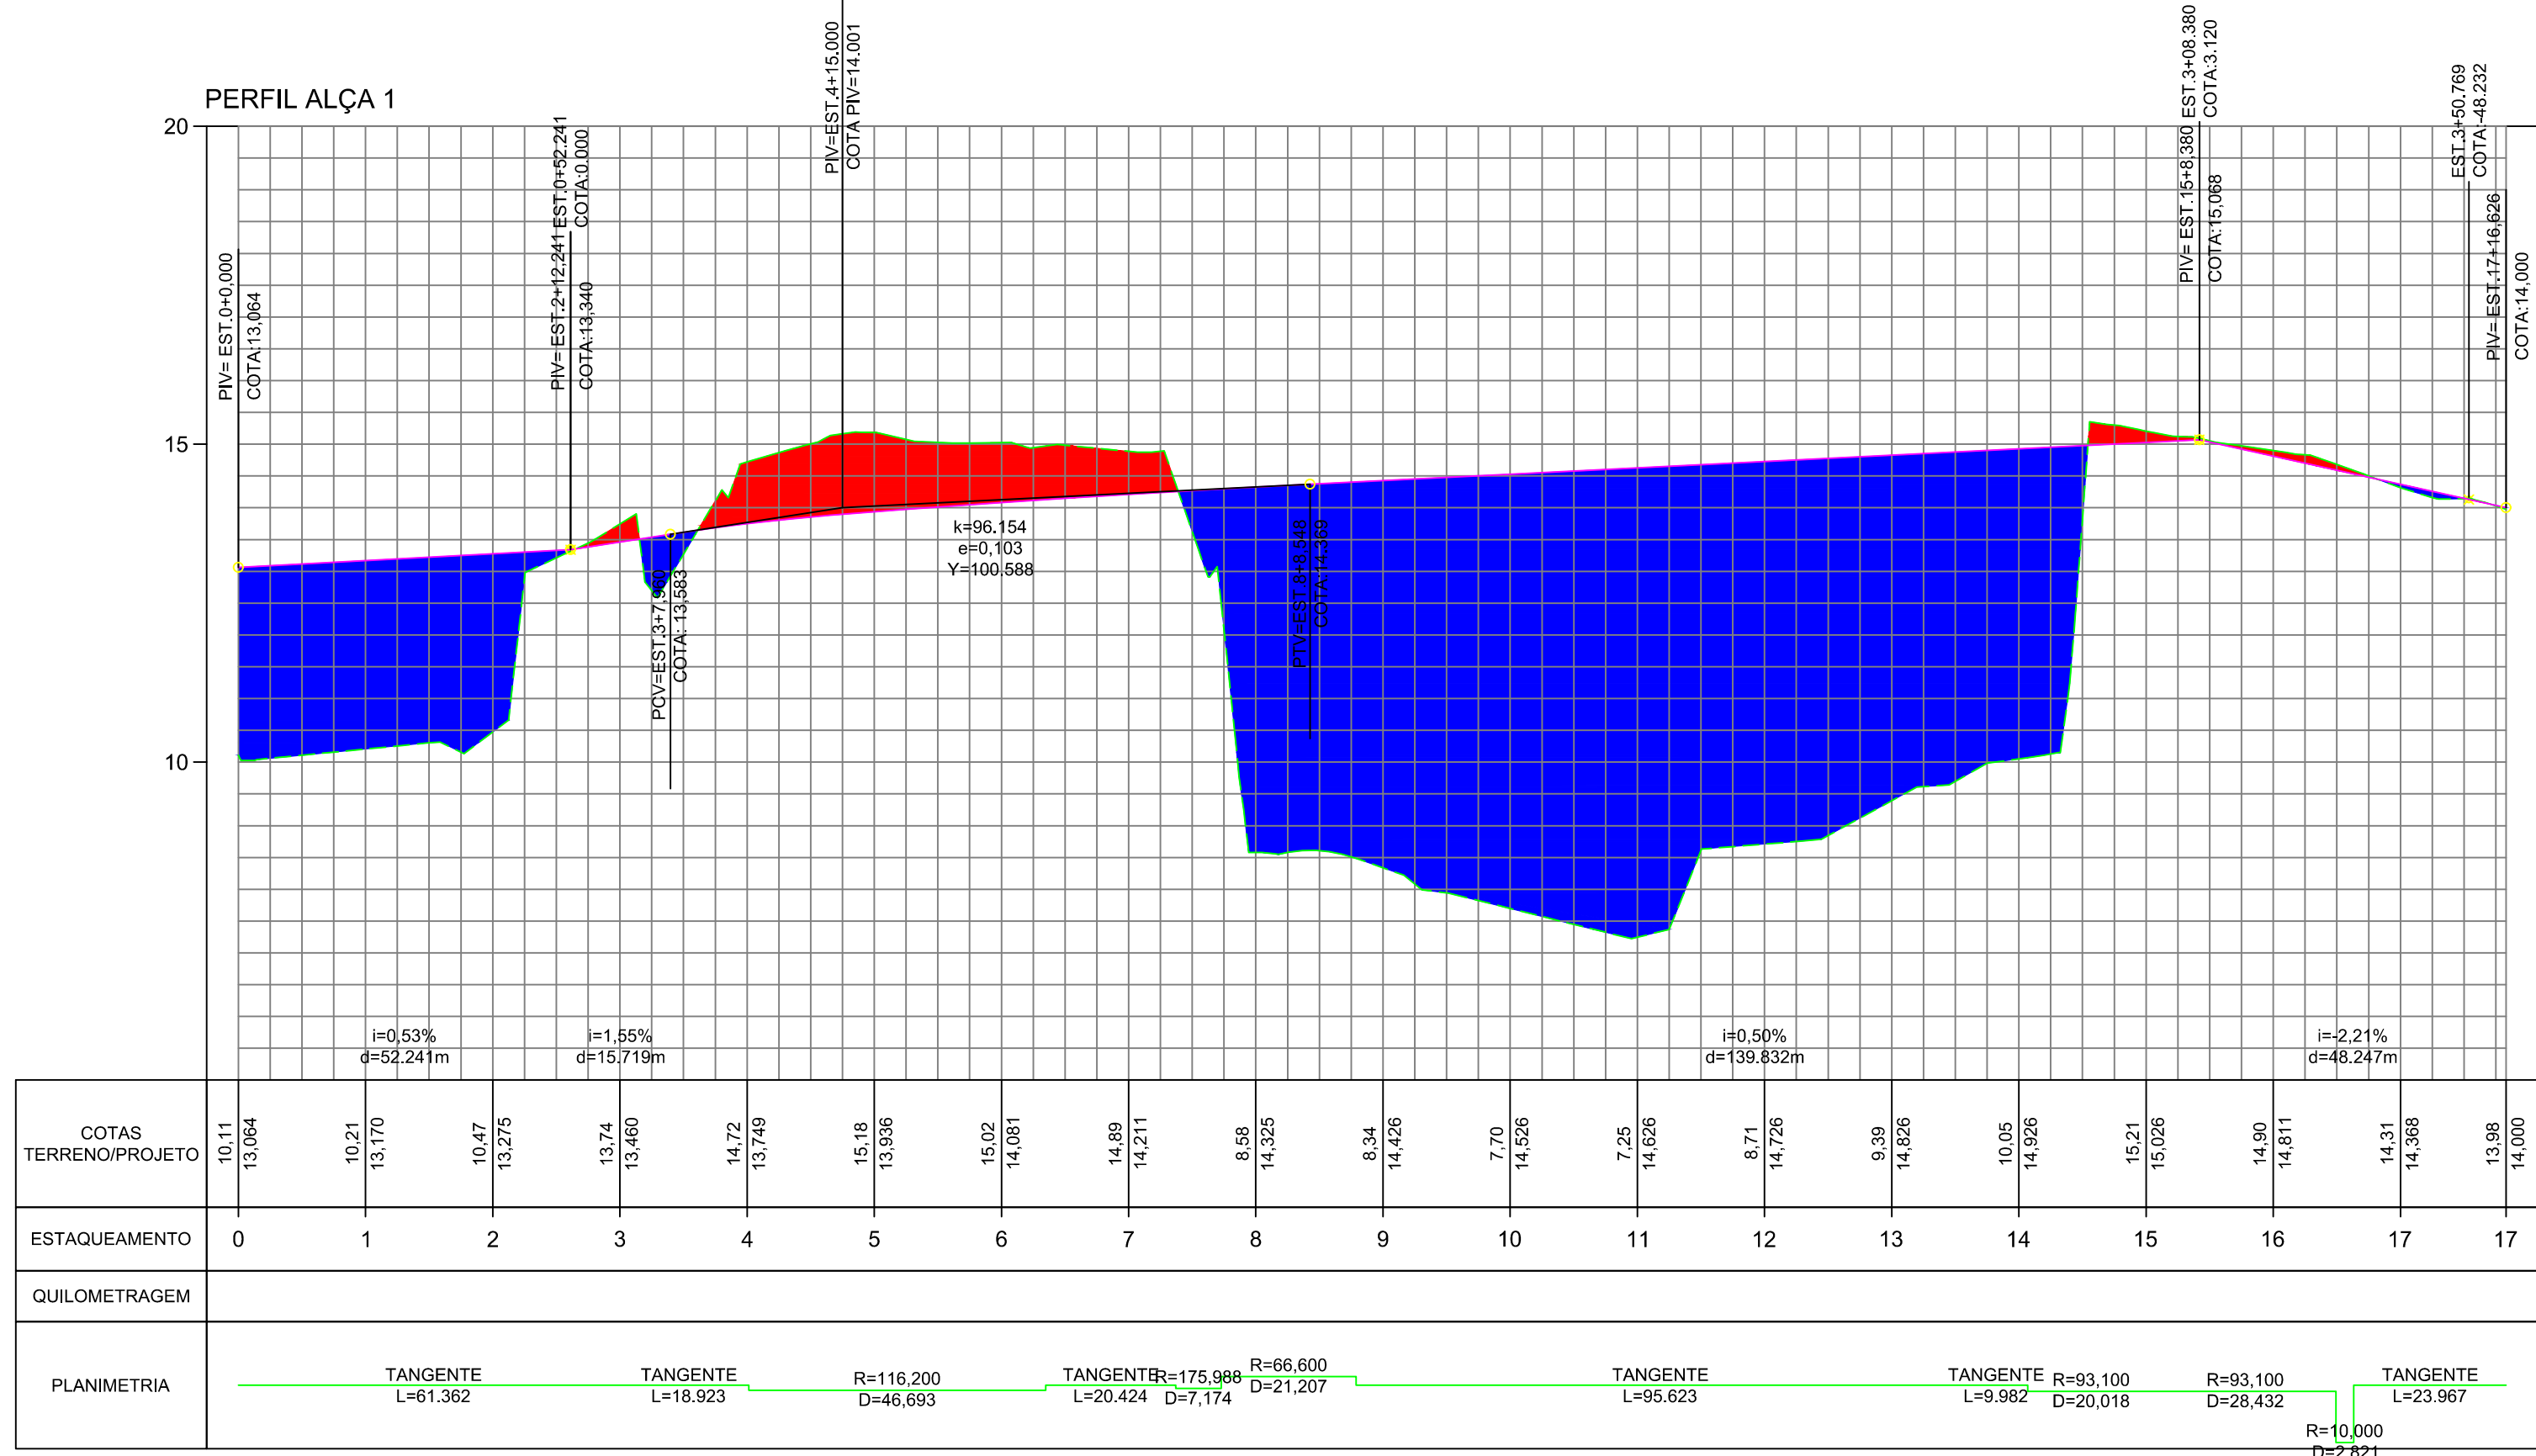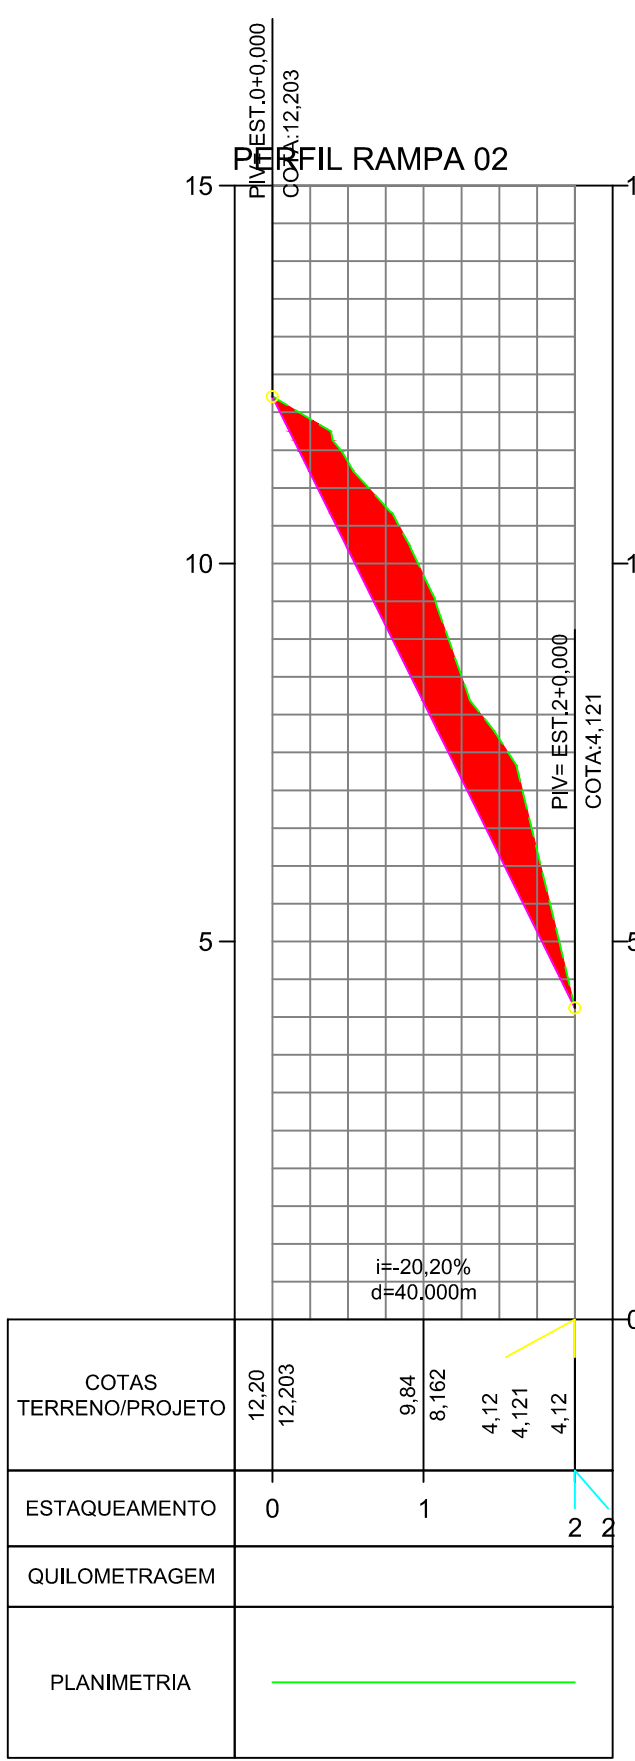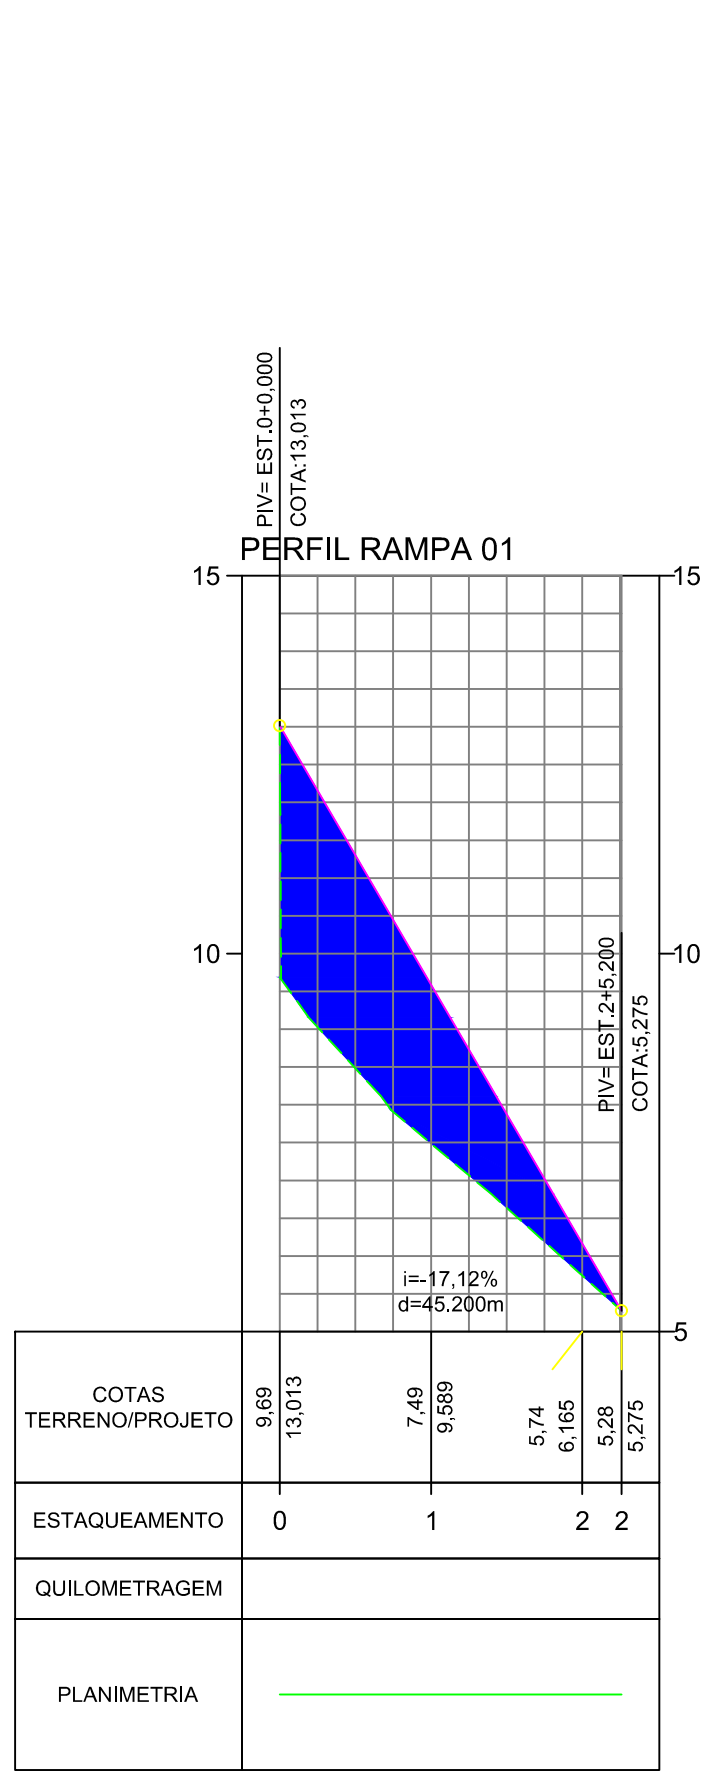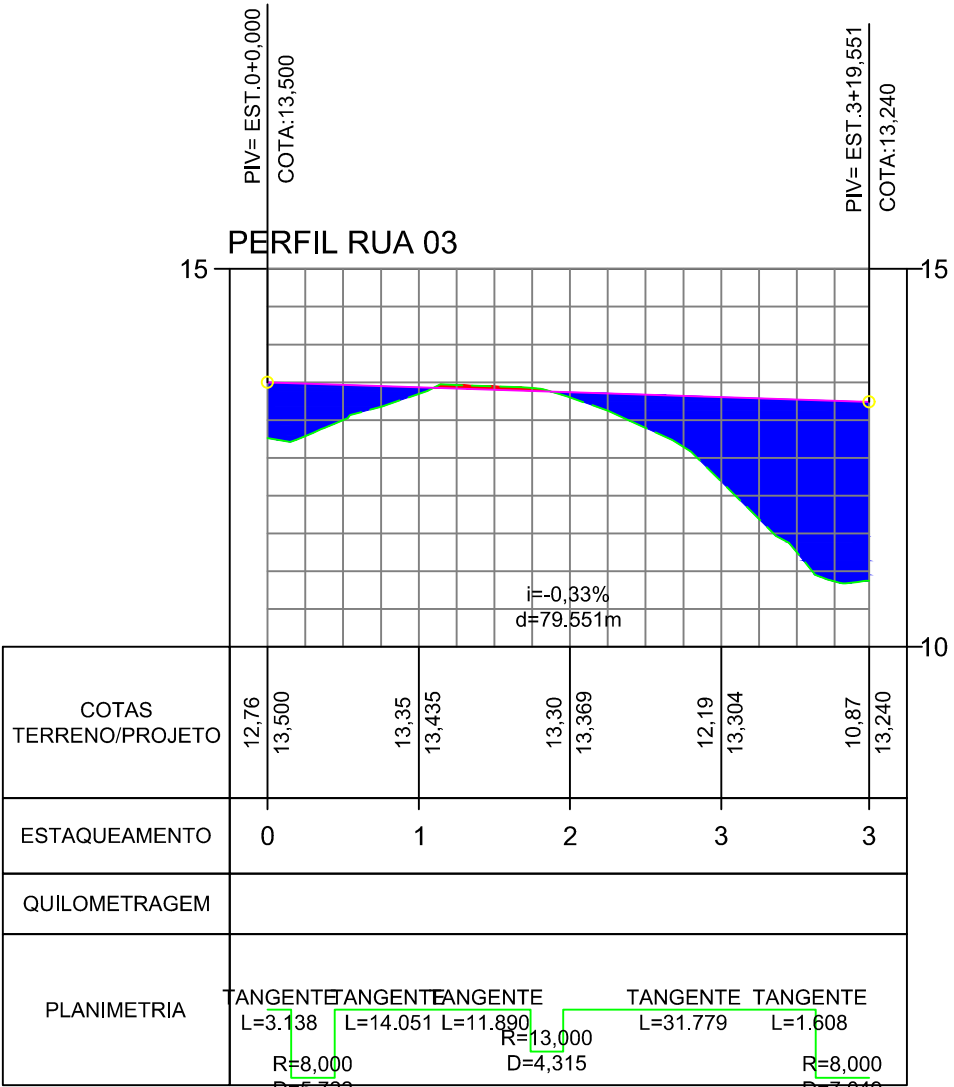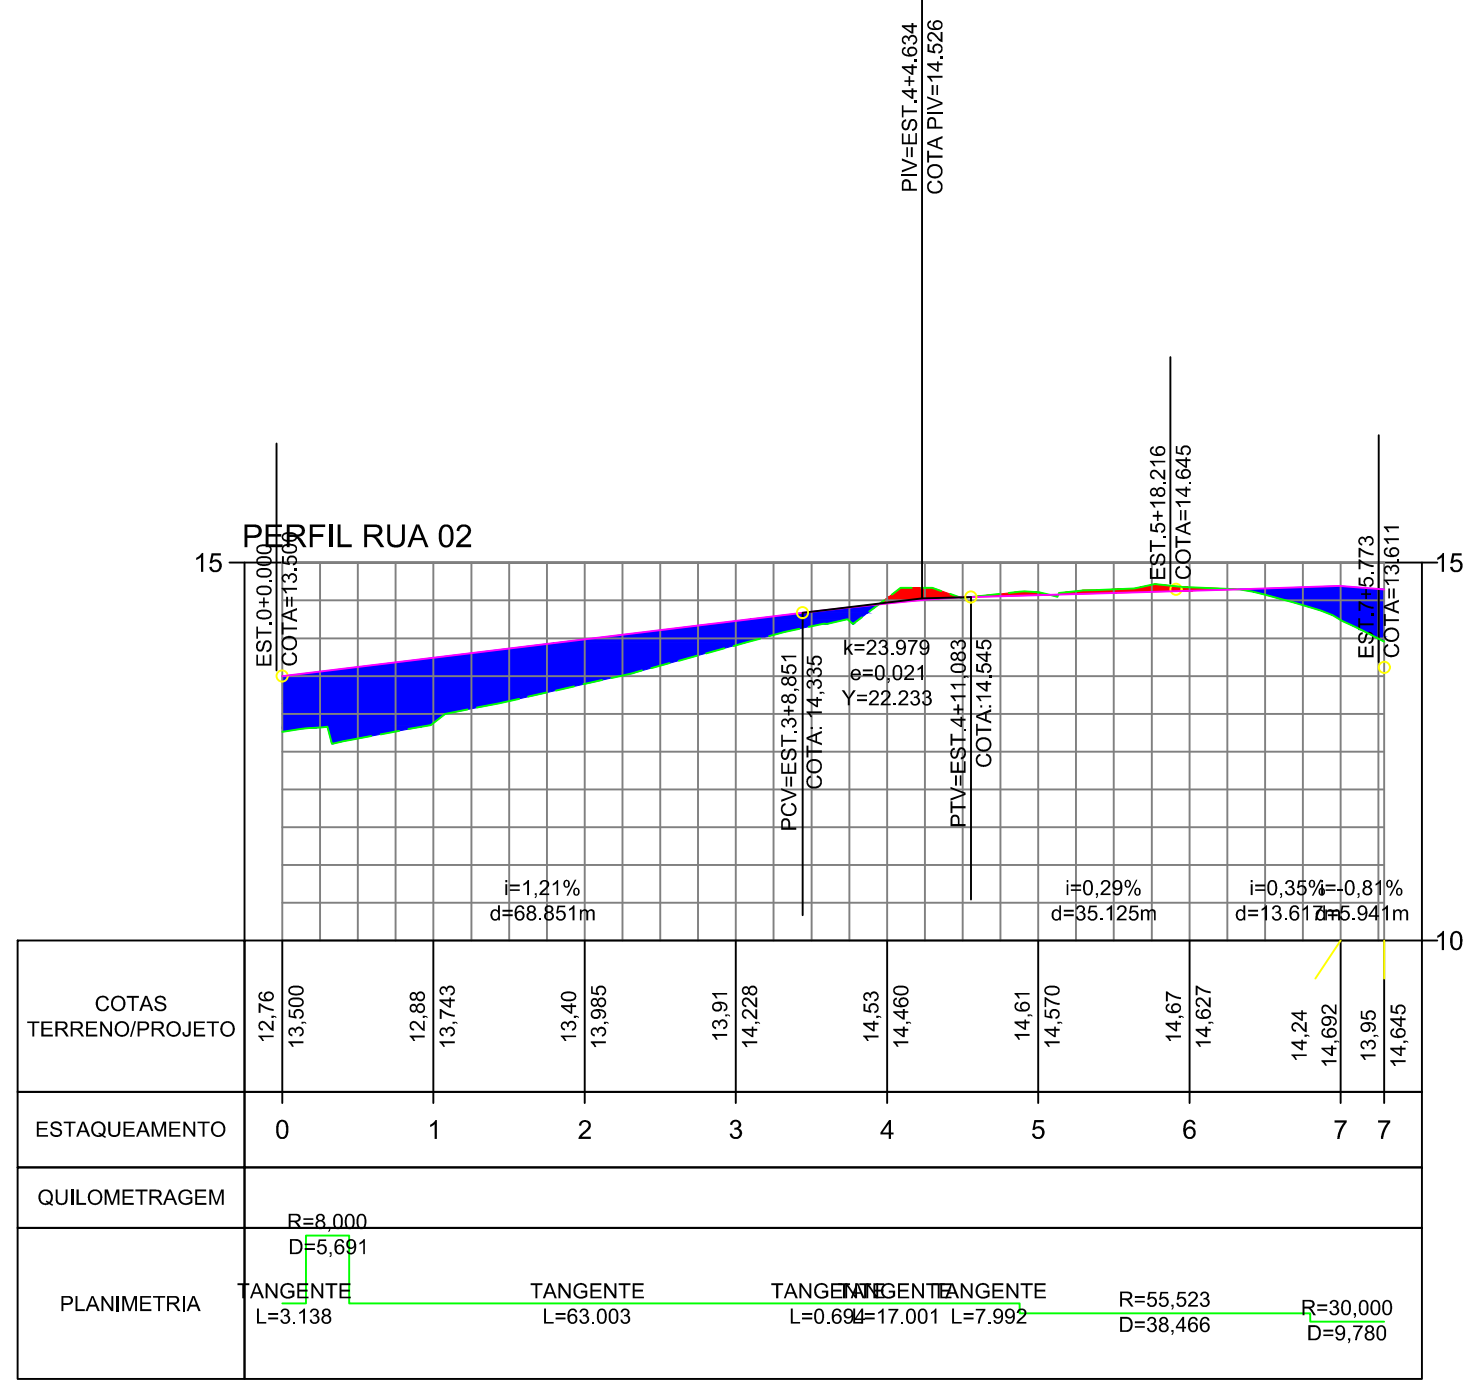

1 PERFIL LONGITUDINAL
ESC. H=1/1000 V=1/100

AUTOR DO PROJETO

RESP. TÉCNICO

ARQ. LUIZ GERALDO FREITAS DIAS
CAU A98930-4

Albano Albuquerque
Secretário Municipal de Obras
Diretor ETO 2021-2024

Frank Luis do Carmo Garcia
Prefeito Municipal de Parintins

ESTADO DO AMAZONAS
PREFEITURA MUNICIPAL DE PARINTINS

PROJETO
INSTITUCIONAL
URBANIZAÇÃO DA ORLA DE PARINTINS - AMAZONAS

PROPRIETÁRIO
PREFEITURA MUNICIPAL DE PARINTINS - AMAZONAS

LOCAL
ORLA DA CIDADE DE PARINTINS - PARINTINS/AM

TÍTULO
PROJETO DE TERRAPLANAGEM

DESCRIÇÃO
TRECHO 1 - PERFIS LONGITUDINAIS

DESENHO
RODRIGO MACEDO

ESCALA
INDICADA

DATA
NOVEMBRO/2021

ÁREA DO TERRENO
-

ÁREA CONSTRUÍDA
-

CONTROLE

PRANCHA:
PER.
02.02

DIREITOS AUTORAIS RESERVADOS
CONFORME LEI 5.988 DE 13/12/1973