


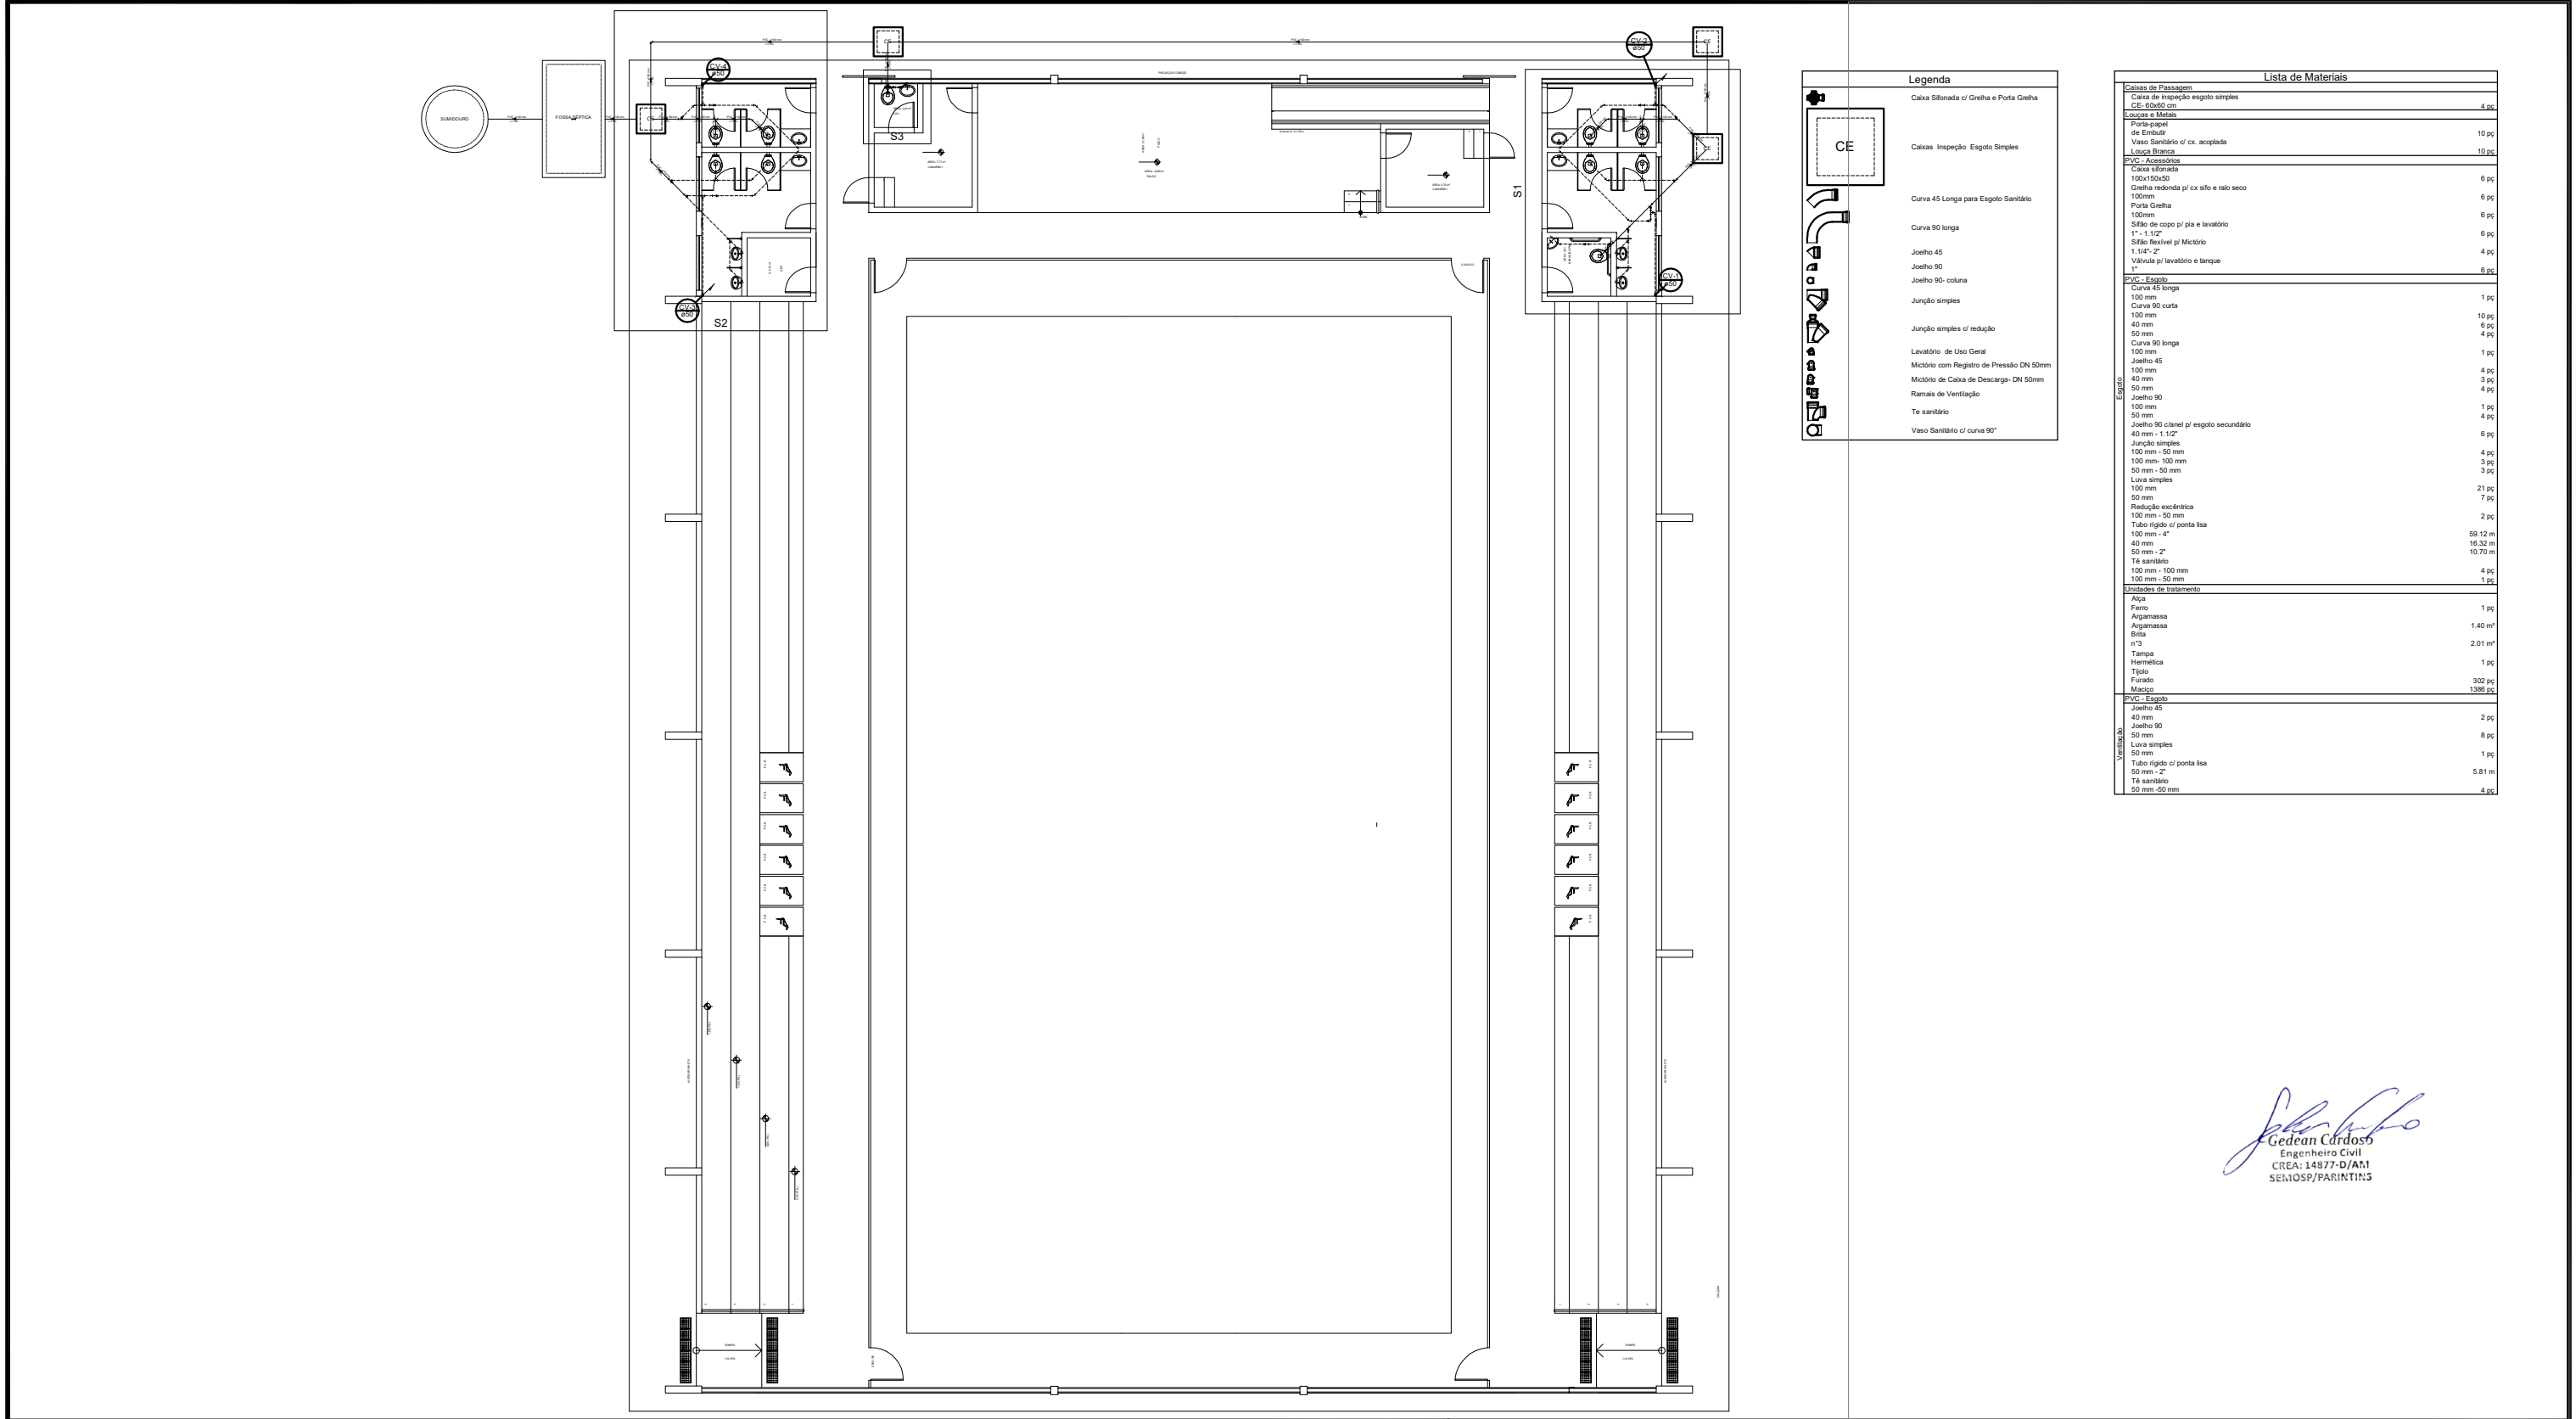

ESQUADRIAS			ACABAMENTOS			PREFEITURA MUNICIPAL DE PARINTINS			
P1			PAREDE			PREFEITO MUNICIPAL: FRANK LUIZ DA CUNHA GARCIA		SECRETÁRIO MUNICIPAL DE OBRAS E SERVIÇOS PÚBLICOS: ALBANO ALBUQUERQUE	
P2						PROJETO: GINÁSIO DA VILA AMAZÔNIA - PARINTINS - AM		TÍTULO: ESQUEMA GERAL	
P3									
P4									
B1			PISO			ASSUNTO: Projeto Hidraulico		ÁREA CONSTR.: 1.385,44 m²	
B2									
B3									
B3									
TIPO	DIMENSÕES	DESCRIÇÃO	FORRO					ESC:	DESENHO:
								INDICADA	PABLO MIRANDA
								DATA:	

Gedeon Cardoso
Engenheiro Civil
CREA: 14877-D/AM
SEMOSP/PARINTINS

HID
01