


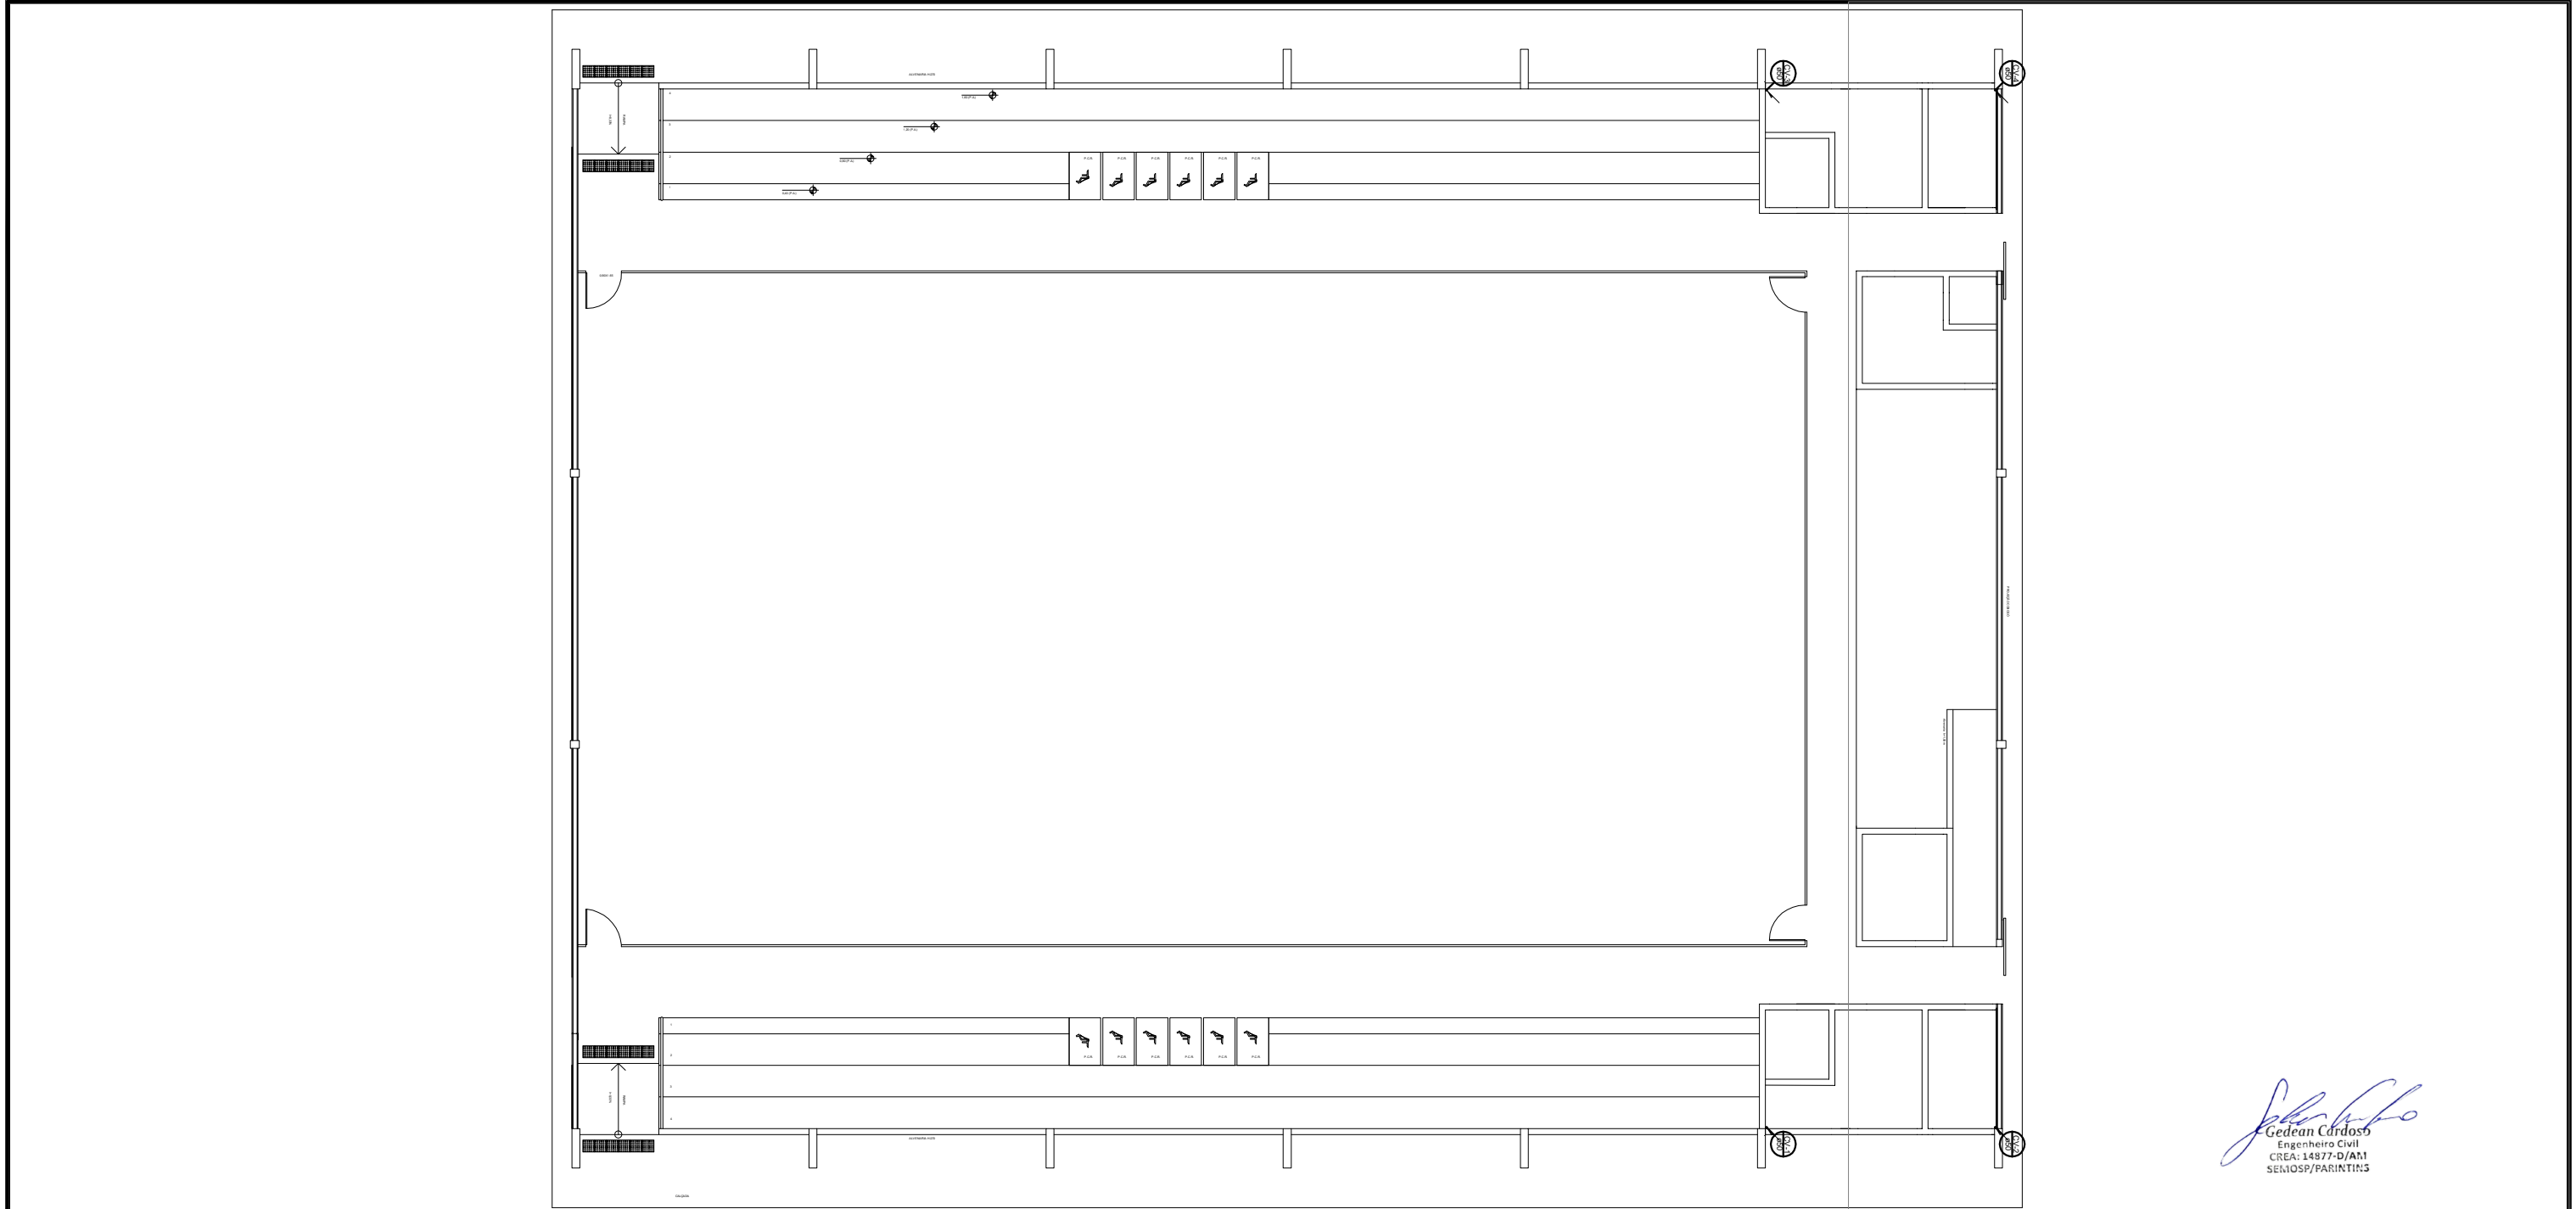

Gedeon Córdos
Engenheiro Civil
CREA: 14877-D/AM
SENIOSP/PARINTINS

Lista de Materiais		
Ventilação	PVC - Esgoto	
	Terminal de ventilação 50 mm	4 pç
	Tubo rígido c/ ponta lisa 50 mm - Z"	14,45 m

Legenda
○ Terminal de ventilação- coluna

ESQUADRIAS			ACABAMENTOS		PREFEITURA MUNICIPAL DE PARINTINS			
P1			PAREDE		PREFEITO MUNICIPAL: FRANK LUIZ DA CUNHA GARCIA		SECRETÁRIO MUNICIPAL DE OBRAS E SERVIÇOS PÚBLICOS: ALBANO ALBUQUERQUE	
P2					PROJETO: GINÁSIO DA VILA AMAZÔNIA - PARINTINS - AM		TÍTULO: ESQUEMA GERAL	
P3					ASSUNTO: Projeto Esgoto		ÁREA CONSTR.: 1.385,44 m²	ESC: INDICADA
P4			PISO				DESENHO: PABLO MIRANDA	DATA:
B1								
B2								
B3			FORRO					
TIPO	DIMENSÕES	DESCRIÇÃO			DESCRIÇÃO			

PRANCHA:
ESG
01