


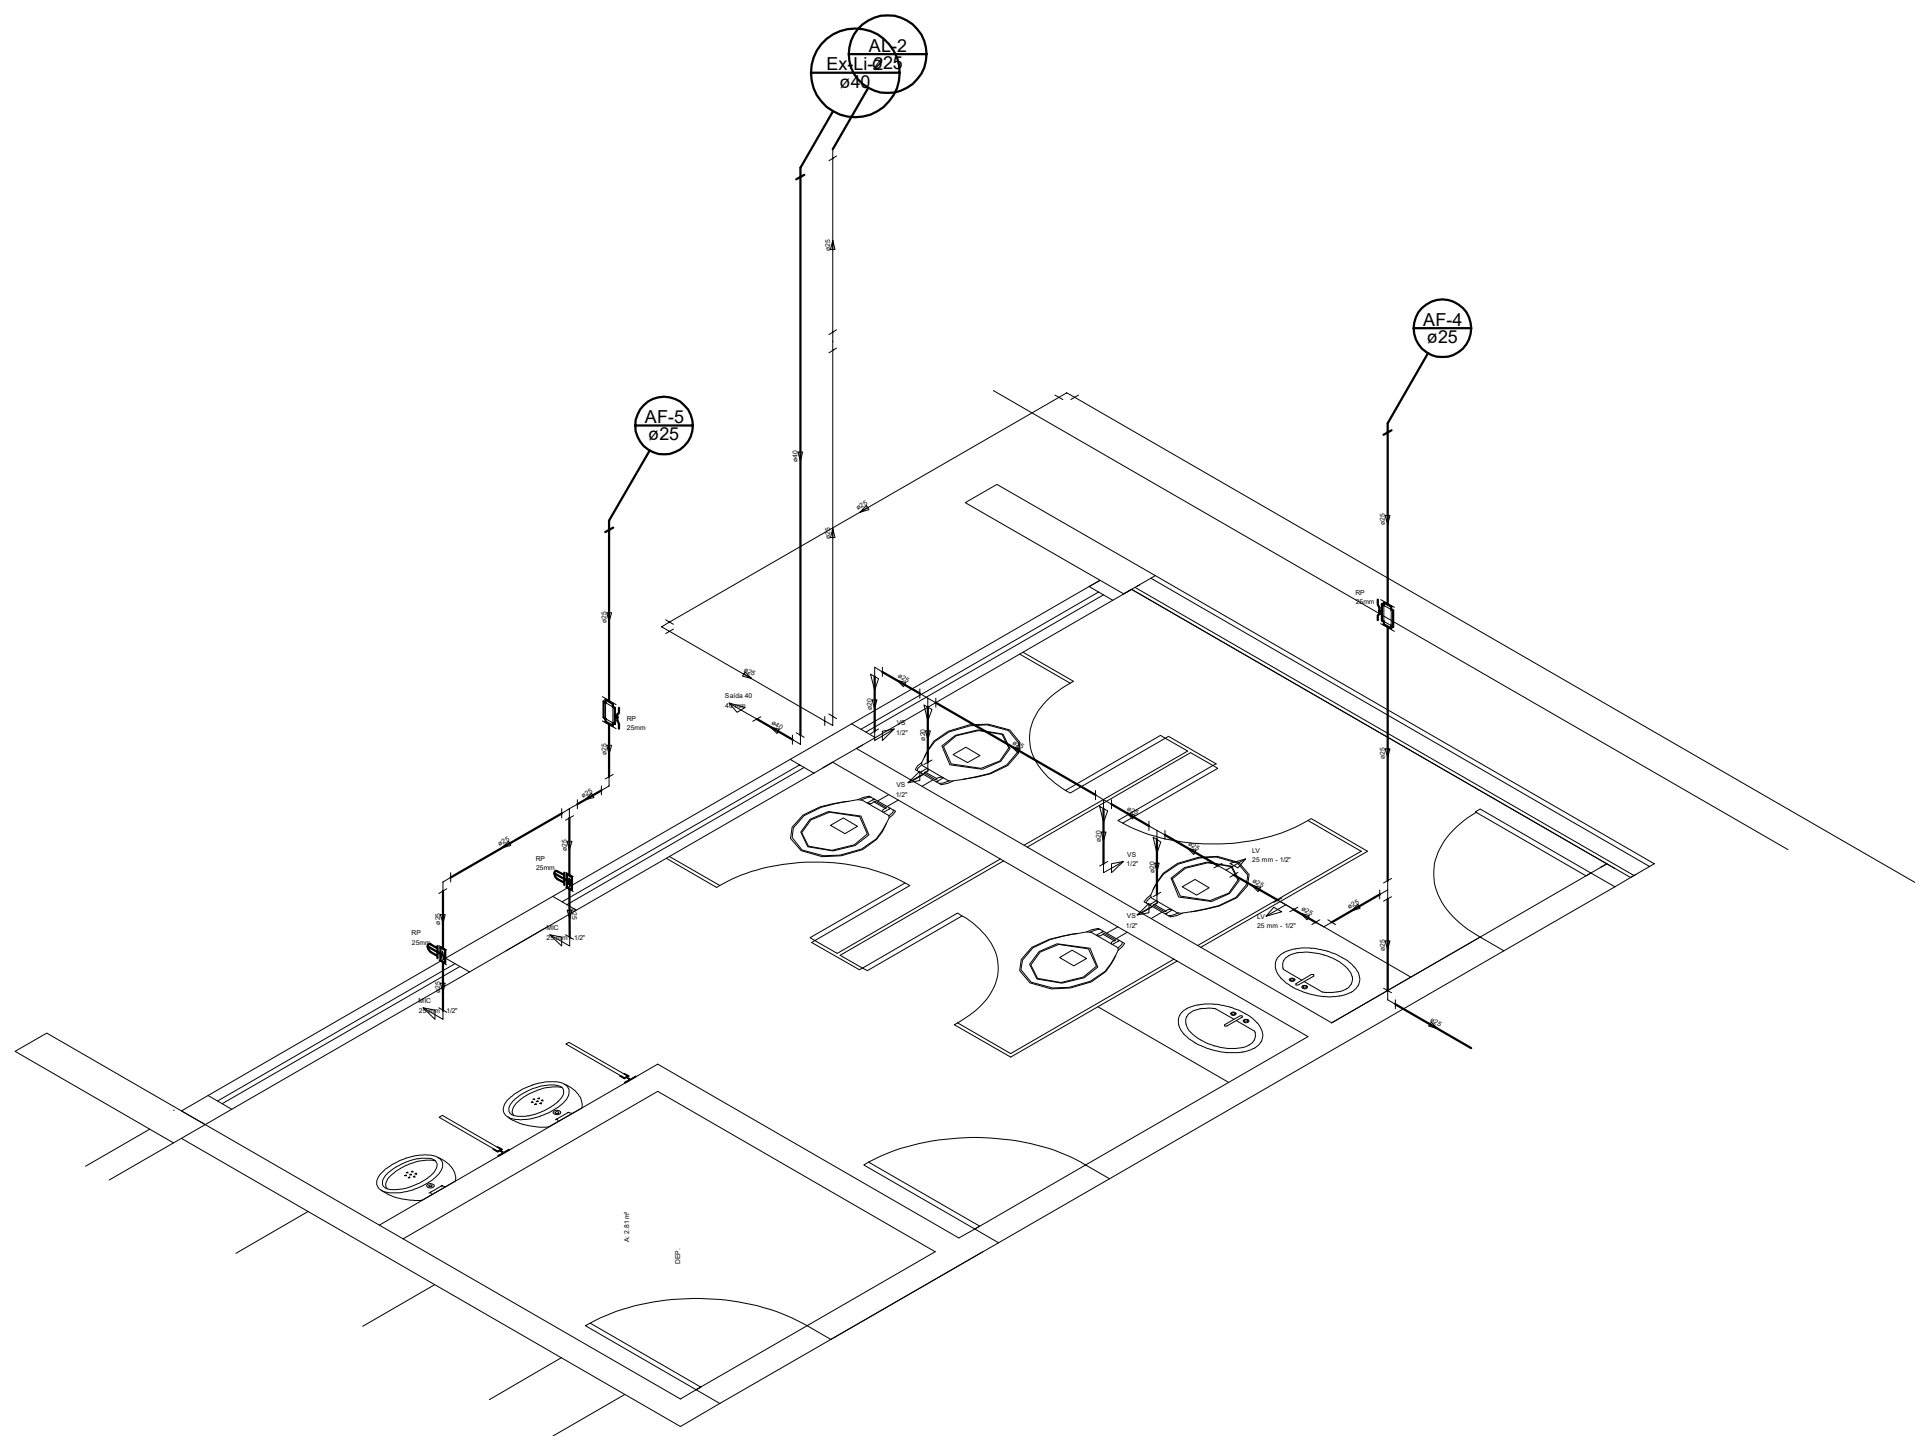

Detalhe H1
escala 1:25

Lista de Materiais	
PVC - Rígido Soldável	
Joelho 90° soldável	3 pç
25 mm	
Tubos	35,51 m
25 mm	
Aparelho	
Mictório de Descarga Descontínua	2 pç
1/2"	
Torneira de Lavatório	2 pç
20 mm - 1/2"	
Vaso Sanitário c/ cx. acoplada	4 pç
1/2"	
PVC - Acessórios	
Bolsa de ligação p/ vaso sanitário	4 pç
1.1/2"	
Engate flexível plástico	6 pç
1/2 - 30cm	
PVC - Mistô Soldável	
Joelho 90 soldável c/ rosca	4 pç
20 mm - 1/2"	
PVC - Registro	
Registro de Esfera Soldável	2 pç
ø25mm	
Registro de Pressão Soldável	2 pç
ø25mm	
PVC - Rígido Soldável	
Joelho 90° soldável	4 pç
25 mm	
40 mm	1 pç
Joelho de redução 90 soldável	
25 mm - 20 mm	1 pç
Tubos	
20 mm	1,46 m
25 mm	10,16 m
40 mm	3,43 m
Tê 90 soldável	
25 mm	2 pç
Tê de redução 90 soldável	
25 mm - 20 mm	3 pç
PVC - Soldável Azul c/ Bucha de Latão	
Joelho de redução 90° soldável com bucha de latão	
25 mm - 1/2"	2 pç
Tê red.90 sold c/ bucha latão B central	
25 mm -1/2"	2 pç

Legenda	
	Registro de Esfera PVC Soldável - RP
	Registro de Pressão PVC Soldável - RP

Gedeon Cardoso
Gedeon Cardoso
Engenheiro Civil
CREA: 14877-D/AM
SEMOSP/PARINTINS

ESQUADRIAS			ACABAMENTOS			PREFEITURA MUNICIPAL DE PARINTINS			
P1			PAREDE			PREFEITO MUNICIPAL: FRANK LUIZ DA CUNHA GARCIA		SECRETÁRIO MUNICIPAL DE OBRAS E SERVIÇOS PÚBLICOS: ALBANO ALBUQUERQUE	
P2						PROJETO: GINÁSIO DA VILA AMAZÔNIA - PARINTINS - AM		TÍTULO: DETALHAMENTO	
P3									
P4									
B1			PISO			ASSUNTO: Projeto Hidraulico		ÁREA CONSTR.: 1.385,44 m²	
B2									
B3									
TIPO	DIMENSÕES	DESCRIÇÃO			DESCRIÇÃO			ESC: INDICADA	DESENHO: PABLO MIRANDA
								DATA:	