


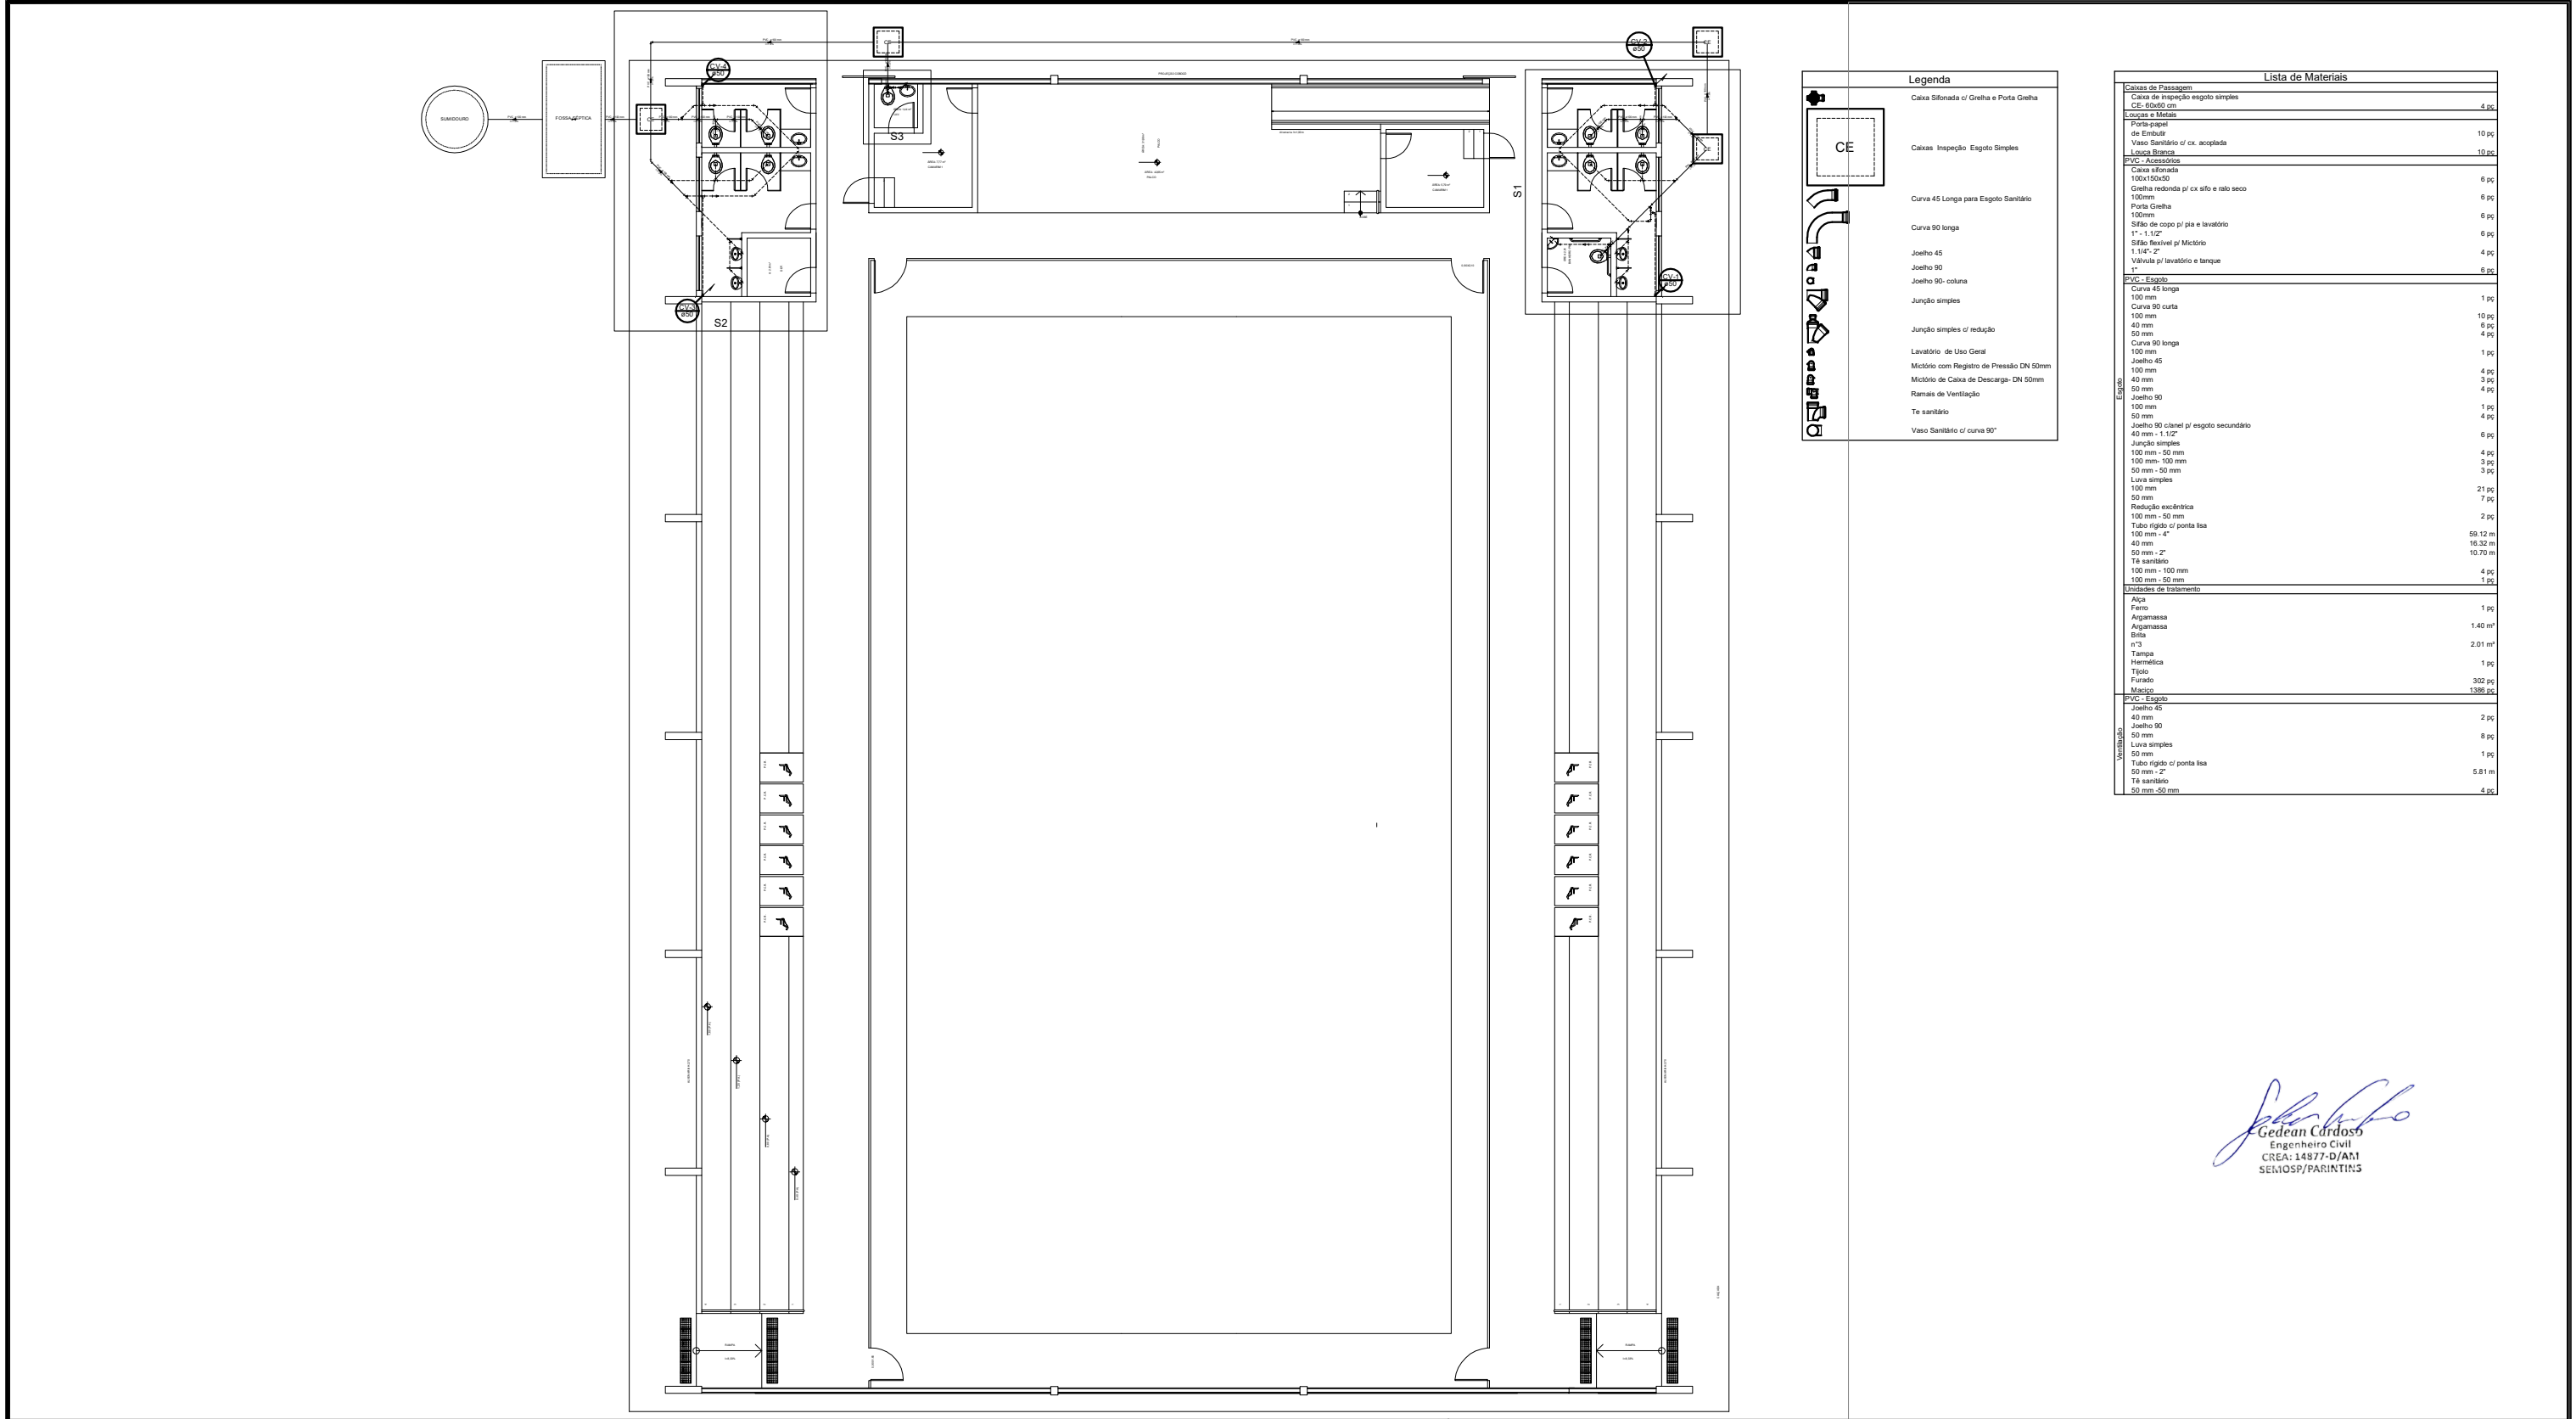

ESQUADRIAS			ACABAMENTOS			PREFEITURA MUNICIPAL DE PARINTINS						
P1			PAREDE			PREFEITO MUNICIPAL: FRANK LUIZ DA CUNHA GARCIA		SECRETÁRIO MUNICIPAL DE OBRAS E SERVIÇOS PÚBLICOS: ALBANO ALBUQUERQUE				
P2						PROJETO: GINÁSIO DA VILA AMAZÔNIA - PARINTINS - AM		TÍTULO: ESQUEMA GERAL			PRANCHA: ESG 02	
P3												
P4												
B1			PISO			ASSUNTO: Projeto Esgoto		ÁREA CONSTR.: 1.385,44 m²		ESC: INDICADA	DESENHO: PABLO MIRANDA	DATA:
B2												
B3			FORRO									
TIPO	DIMENSÕES	DESCRIÇÃO	DESCRIÇÃO									

Gedeon Cardoso
Gedeon Cardoso
Engenheiro Civil
CREA: 14877-D/AM
SENIOSP/PA/INTINS