


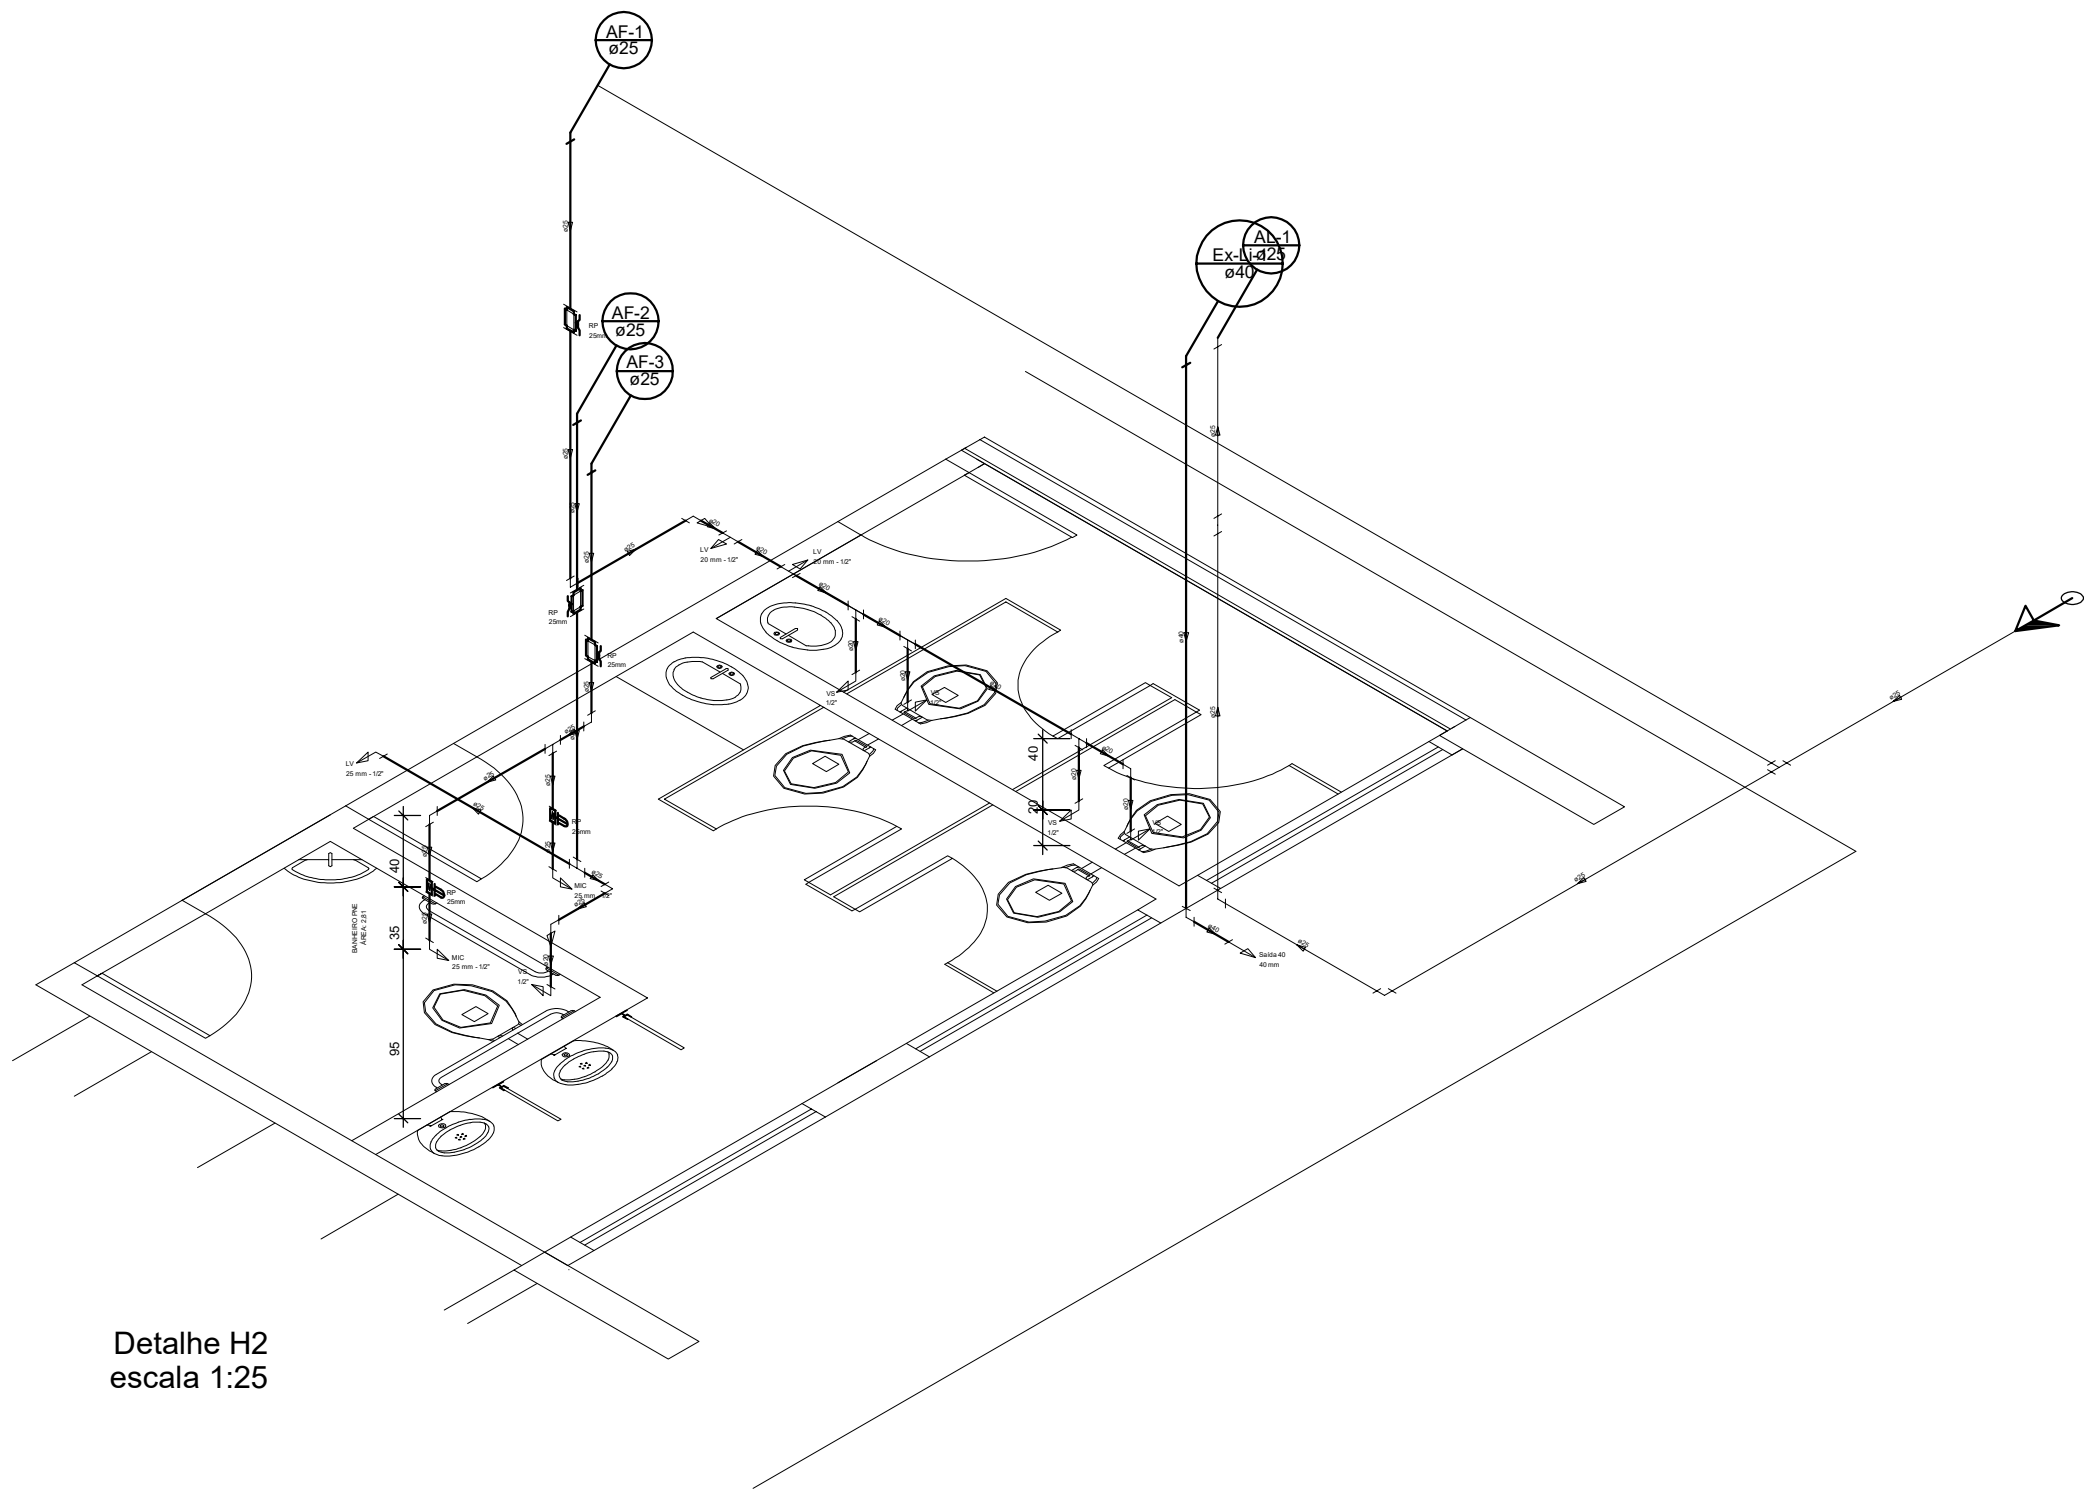

Detalhe H2
escala 1:25

Lista de Materiais	
Alimentação	Metais
	Registro de esfera 3/4"
	1 pc
	PVC - Misto Soldável
	Colar de tomada em PVC 3/4"
	1 pc
	Joelho 90 soldável c/ rosca 25 mm - 3/4"
	1 pc
	PVC - Rígido Soldável
	Adapt sold curto c/bolsa-rosca p registro 25 mm - 3/4"
Água fria	1 pc
	Joelho 90° soldável 25 mm
	2 pc
	Tubos 25 mm
	36.92 m
	Tê 90 soldável 25 mm
	1 pc
	Aparelho
	Misturador de Descarga Descontínua 1/2"
	2 pc
	Torneira de Lavatório 20 mm - 1/2"
	2 pc
	25 mm - 1/2"
	1 pc
	Vaso Sanitário c/ cx. acoplada 1/2"
	5 pc
	PVC - Acessórios
	Bolsa de ligação p/ vaso sanitário 1.1/2"
	5 pc
	Engate flexível plástico 1/2 - 30cm
	8 pc
	PVC - Misto Soldável
	Joelho 90 soldável c/ rosca 20 mm - 1/2"
	5 pc
	PVC - Registro
	Registro de Esfera Soldável ø25mm
	3 pc
	Registro de Pressão Soldável ø25mm
	2 pc
	PVC - Rígido Soldável
	Joelho 90° soldável 20 mm
	1 pc
	25 mm
	4 pc
	40 mm
	1 pc
	Joelho de redução 90 soldável 25 mm - 20 mm
	2 pc
	Tubos 20 mm
	4.59 m
	25 mm
	11.13 m
	40 mm
	3.43 m
	Tê 90 soldável 20 mm
	3 pc
	25 mm
	2 pc
	PVC - Soldável Azul c/ Bucha de Latão
	Joelho de redução 90° soldável com bucha de latão 25 mm- 1/2"
	3 pc
	Tê sold c/ bucha latão bolsa central 20 mm- 1/2"
	2 pc

Legenda	
	Alimentador Predial
	Registro de Esfera PVC Soldável - RP
	Registro de Pressão PVC Soldável - RP

Gedeon Cardoso
Engenheiro Civil
CREA: 14877-D/AM
SEMOSP/PARINTINS

ESQUADRIAS			ACABAMENTOS			PREFEITURA MUNICIPAL DE PARINTINS			
P1			PAREDE			PREFEITO MUNICIPAL: FRANK LUIZ DA CUNHA GARCIA		SECRETÁRIO MUNICIPAL DE OBRAS E SERVIÇOS PÚBLICOS: ALBANO ALBUQUERQUE	
P2						PROJETO: GINÁSIO DA VILA AMAZÔNIA - PARINTINS - AM		TÍTULO: DETALHE	
P3									
P4			PISO						
B1						ASSUNTO: Projeto Hidraulico		ÁREA CONSTR.: 1.385,44 m²	
B2									
B3									
TIPO	DIMENSÕES	DESCRIÇÃO	FORRO					ESC: INDICADA	DESENHO: PABLO MIRANDA
		DESCRIÇÃO						DATA:	