


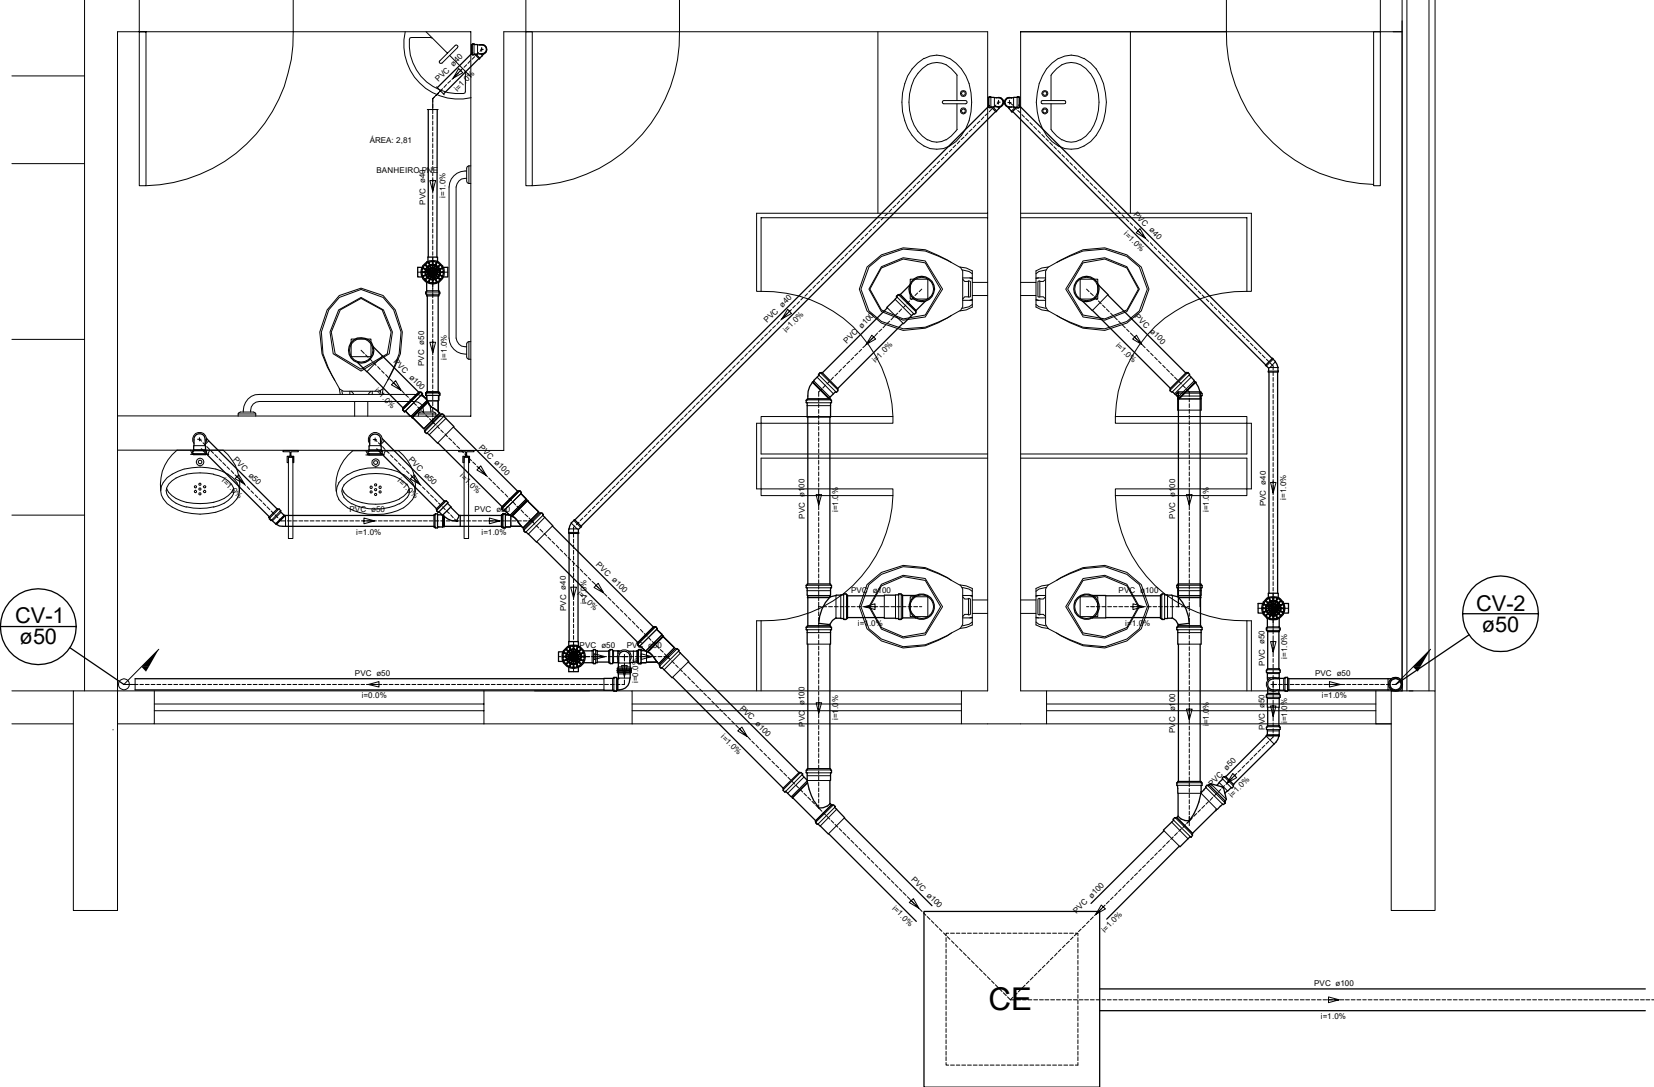

Detalhe S1
escala 1:25

Lista de Materiais	
Caixas de Passagem	
Caixa de inspeção esgoto simples	1 pz
CE - 60x60 cm	
Locas e Molos	
Porta-papel	5 pz
de Entulho	
Vaso Sanitário c/ cx. acoplada	5 pz
Loqua Branca	
PVC - Acessórios	
Caixa sifonada	3 pz
100x150x50	
Greixa redonda p/ cx. sifo e ralo seco	3 pz
100mm	
Porta Greixa	3 pz
100mm	
Sifão de corpo p/ pia e lavatório	3 pz
1" - 1.1/2"	
Sifão flexível p/ Mictório	2 pz
1.1/4" - 2"	
Válvula p/ lavatório e tanque	3 pz
1"	
PVC - Esgoto	
Curva 90 curta	5 pz
100 mm	
40 mm	3 pz
50 mm	2 pz
Joelho 45	2 pz
100 mm	1 pz
40 mm	2 pz
50 mm	2 pz
Joelho 90	2 pz
50 mm	2 pz
Joelho 90 clareol p/ esgoto secundário	3 pz
40 mm - 1.1/2"	
Junção simples	3 pz
100 mm - 50 mm	
100 mm - 100 mm	2 pz
50 mm - 50 mm	1 pz
Lupa simples	11 pz
100 mm	1 pz
Redução excêntrica	1 pz
100 mm - 50 mm	
Tubo rígido c/ ponta lisa	11.92 m
100 mm - 4"	8.74 m
40 mm	4.48 m
50 mm - 2"	
Tê sanitário	2 pz
100 mm - 100 mm	
PVC - Esgoto	
Joelho 45	1 pz
40 mm	
Joelho 90	4 pz
50 mm	
Lupa simples	1 pz
50 mm	
Tubo rígido c/ ponta lisa	2.71 m
50 mm - 2"	
Tê sanitário	2 pz
50 mm - 50 mm	

Legenda	
	Caixa Sifonada c/ Greixa e Porta Greixa
	Caixa Inspeção Esgoto Simples
	Joelho 45
	Joelho 90
	Joelho 90 - coluna
	Junção simples
	Junção simples c/ redução
	Lavatório de Uso Geral
	Mictório de Caixa de Descarga DN 50mm
	Ramais de Ventilação
	Te sanitário
	Vaso Sanitário c/ curva 90°

Gedeon Cardoso
Gedeon Cardoso
Engenheiro Civil
CREA: 14877-D/AM
SENOS/PARINTINS

ESQUADRIAS			ACABAMENTOS		PREFEITURA MUNICIPAL DE PARINTINS			
P1			PAREDE		PREFEITO MUNICIPAL: FRANK LUIZ DA CUNHA GARCIA		SECRETÁRIO MUNICIPAL DE OBRAS E SERVIÇOS PÚBLICOS: ALBANO ALBUQUERQUE	
P2					PROJETO: GINÁSIO DA VILA AMAZÔNIA - PARINTINS - AM		TÍTULO: DETALHE	
P3								
P4								
B1			PISO		ASSUNTO: Projeto Esgoto		ÁREA CONSTR.: 1.385,44 m²	
B2								
B3								
TIPO	DIMENSÕES	DESCRIÇÃO	FORRO	DESCRIÇÃO	INDICADA		PABLO MIRANDA	DATA: