


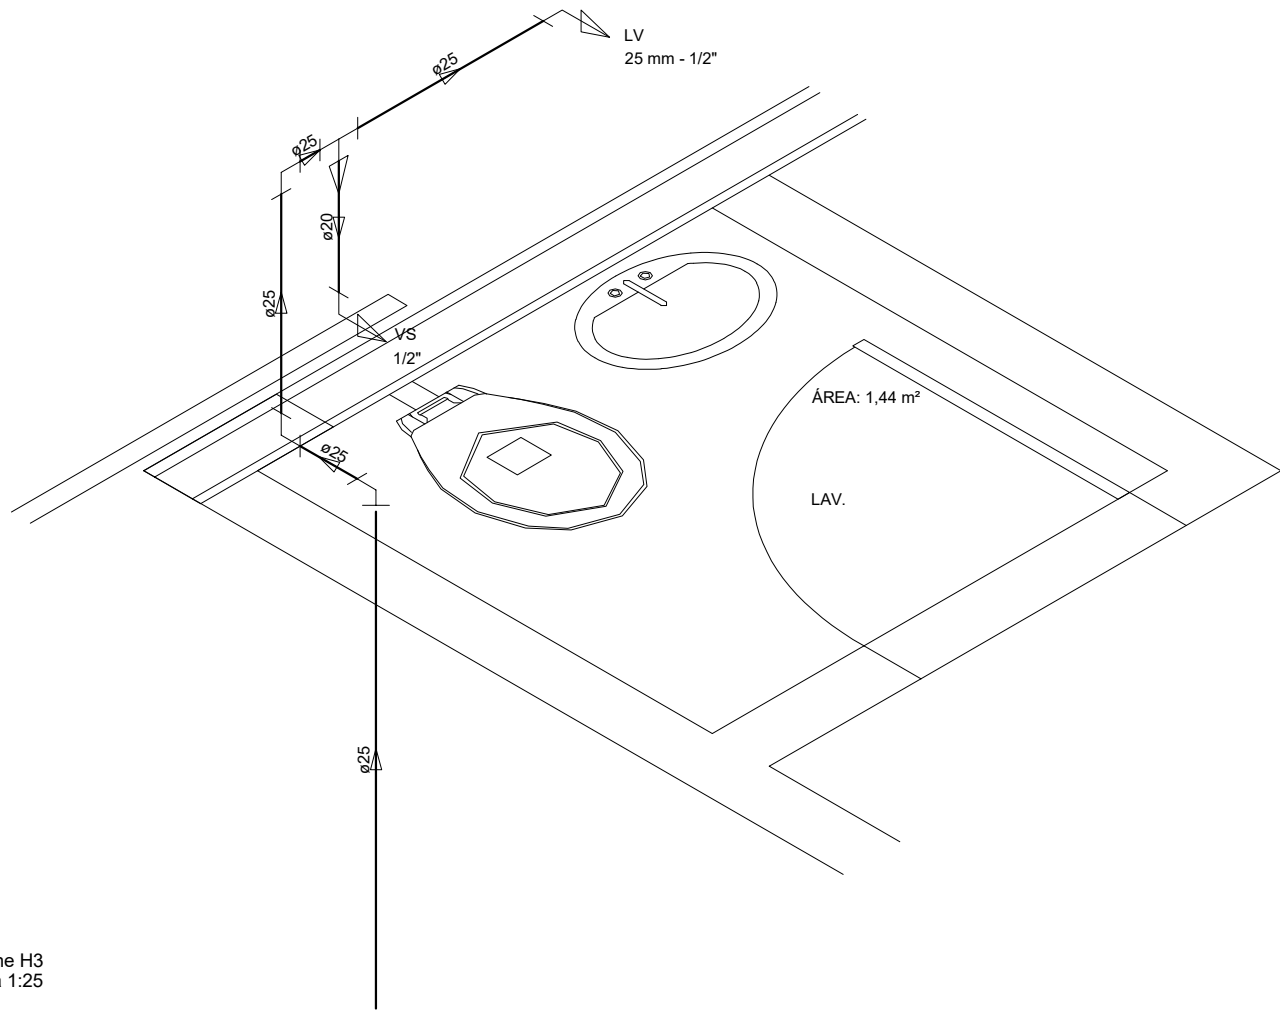

Detalhe H3
escala 1:25

Lista de Materiais		
Aparelho		
Tomeira de Lavatório		
25 mm - 1/2"		1 pç
Vaso Sanitário c/ cx. acoplada		
1/2"		1 pç
PVC - Acessórios		
Bolsa de ligação p/ vaso sanitário		
1.1/2"		1 pç
Engate flexível plástico		
1/2 - 30cm		2 pç
PVC - Misto Soldável		
Joelho 90 soldável c/ rosca		
20 mm - 1/2"		1 pç
PVC - Rígido Soldável		
Joelho 45 soldável		
25 mm		1 pç
Joelho 90° soldável		
25 mm		2 pç
Tubos		
20 mm		0.36 m
25 mm		3.14 m
Tê de redução 90 soldável		
25 mm - 20 mm		1 pç
PVC - Soldável Azul c/ Bucha de Latão		
Joelho de redução 90° soldável com bucha de latão		
25 mm- 1/2"		1 pç

Gedeon Cardoso
Gedeon Cardoso
Engenheiro Civil
CREA: 14877-D/AM
SEN/IOSP/PARINTINS

ESQUADRIAS			ACABAMENTOS			PREFEITURA MUNICIPAL DE PARINTINS						
P1			PAREDE			PREFEITO MUNICIPAL: FRANK LUIZ DA CUNHA GARCIA		SECRETÁRIO MUNICIPAL DE OBRAS E SERVIÇOS PÚBLICOS: ALBANO ALBUQUERQUE				
P2						PROJETO: GINÁSIO DA VILA AMAZÔNIA - PARINTINS - AM		TÍTULO: DETALHE			PRANCHA: HID 04	
P3												
P4												
B1			PISO			ASSUNTO: Projeto Hidraulico		ÁREA CONSTR.: 1.385,44 m²		ESC: INDICADA	DESENHO: PABLO MIRANDA	DATA:
B2												
B3			FORRO									
TIPO	DIMENSÕES	DESCRIÇÃO	DESCRIÇÃO									