


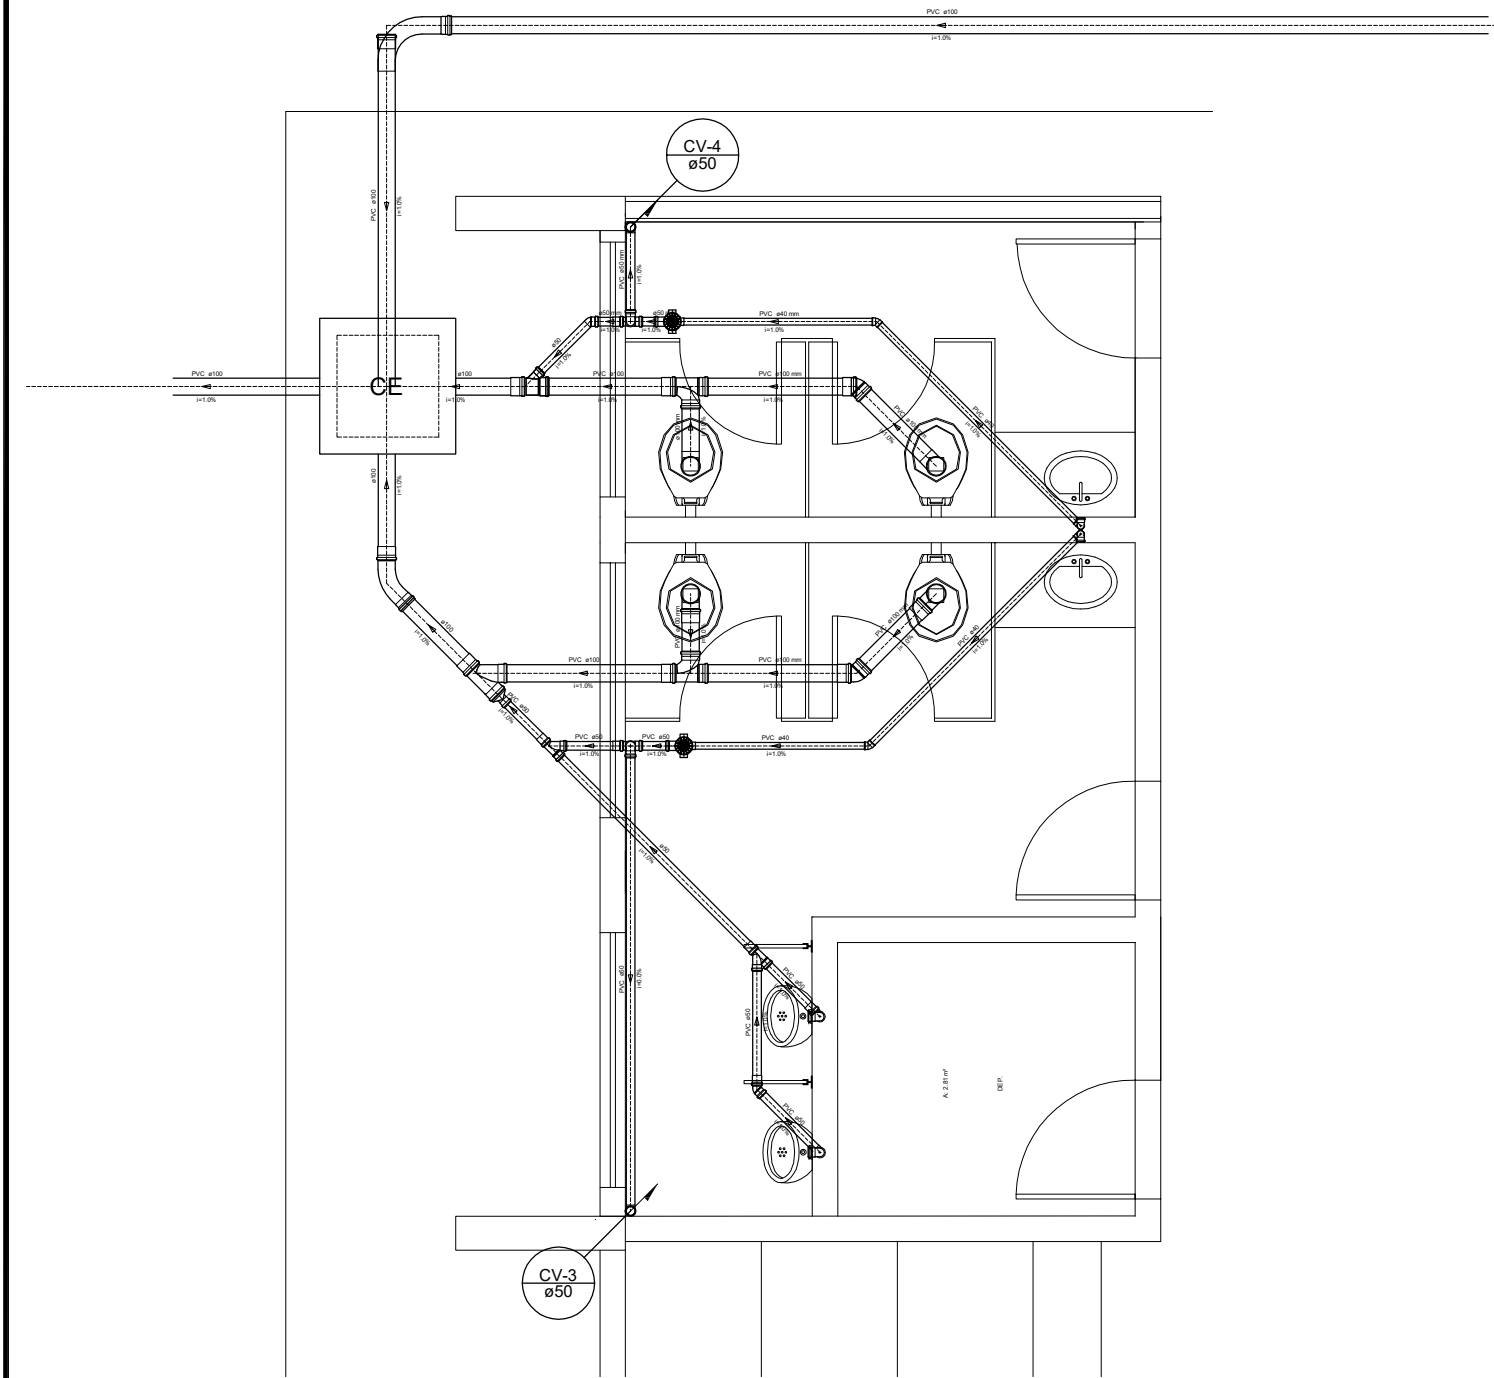

Detalhe S2
escala 1:25

Lista de Materiais	
Caixas de Passagem	
Caixa de inspeção esgoto simples	1 pz
CE - 60x60 cm	
Louças e Metais	
Porta-papel	4 pz
de Embudo	
Vaso Sanitário c/ cx. acoplada	4 pz
Louça Branca	
PVC - Acessórios	
Caixa sifonada	2 pz
100x150x50	
Grelha redonda pl cx. sifo e ralo seco	2 pz
100mm	
Porta Grelha	2 pz
100mm	
Sifão de copo pl pia e lavatório	2 pz
1" - 1 1/2"	
Sifão flexível pl Mictório	2 pz
1 1/4" - 2"	
Válvula pl lavatório e tanque	2 pz
1"	
PVC - Esgoto	
Curva 45 longa	1 pz
100 mm	
Curva 90 curta	4 pz
100 mm	
40 mm	2 pz
50 mm	2 pz
Curva 90 longa	1 pz
100 mm	
Joelho 45	2 pz
100 mm	1 pz
50 mm	2 pz
Joelho 90	2 pz
50 mm	
Joelho 90 c/anel pl esgoto secundário	
40 mm - 1 1/2"	2 pz
Junção simples	1 pz
100 mm - 50 mm	1 pz
100 mm - 100 mm	1 pz
50 mm - 50 mm	2 pz
Luxe simples	10 pz
100 mm	6 pz
50 mm	1 pz
Redução excêntrica	
100 mm - 50 mm	
Tubo rígido c/ ponta lisa	17.48 m
100 mm - 4"	6.75 m
40 mm	6.06 m
50 mm - 2"	
Tê sanitário	
100 mm - 100 mm	2 pz
PVC - Esgoto	
Joelho 45	1 pz
40 mm	
Joelho 90	4 pz
50 mm	
Tubo rígido c/ ponta lisa	
50 mm - 2"	3.09 m
Tê sanitário	
50 mm - 50 mm	2 pz

Legenda	
	Caixa Sifonada c/ Grelha e Porta Grelha
	Caixa Inspeção Esgoto Simples
	Curva 45 Longa para Esgoto Sanitário
	Curva 90 longa
	Joelho 45
	Joelho 90- coluna
	Junção simples
	Junção simples c/ redução
	Lavatório de Uso Geral
	Mictório com Registro de Pressão DN 50mm
	Ramais de Ventilação
	Te sanitário
	Vaso Sanitário c/ curva 90°

Gedeon Cardoso
Engenheiro Civil
CREA: 14877-D/AM
SEMOSP/PARINTINS

ESQUADRIAS			ACABAMENTOS			PREFEITURA MUNICIPAL DE PARINTINS									
P1			PAREDE			PREFEITO MUNICIPAL: FRANK LUIZ DA CUNHA GARCIA			SECRETÁRIO MUNICIPAL DE OBRAS E SERVIÇOS PÚBLICOS: ALBANO ALBUQUERQUE						
P2						PROJETO: GINÁSIO DA VILA AMAZÔNIA - PARINTINS - AM			TÍTULO: DETALHE			PRANCHA: ESG 04			
P3															
P4			PISO			ASSUNTO: Projeto Esgoto			ÁREA CONSTR.: 1.385,44 m²				ESC: INDICADA	DESENHO: PABLO MIRANDA	DATA:
B1															
B2			FORRO												
B3															
TIPO	DIMENSÕES	DESCRIÇÃO	DESCRIÇÃO												