


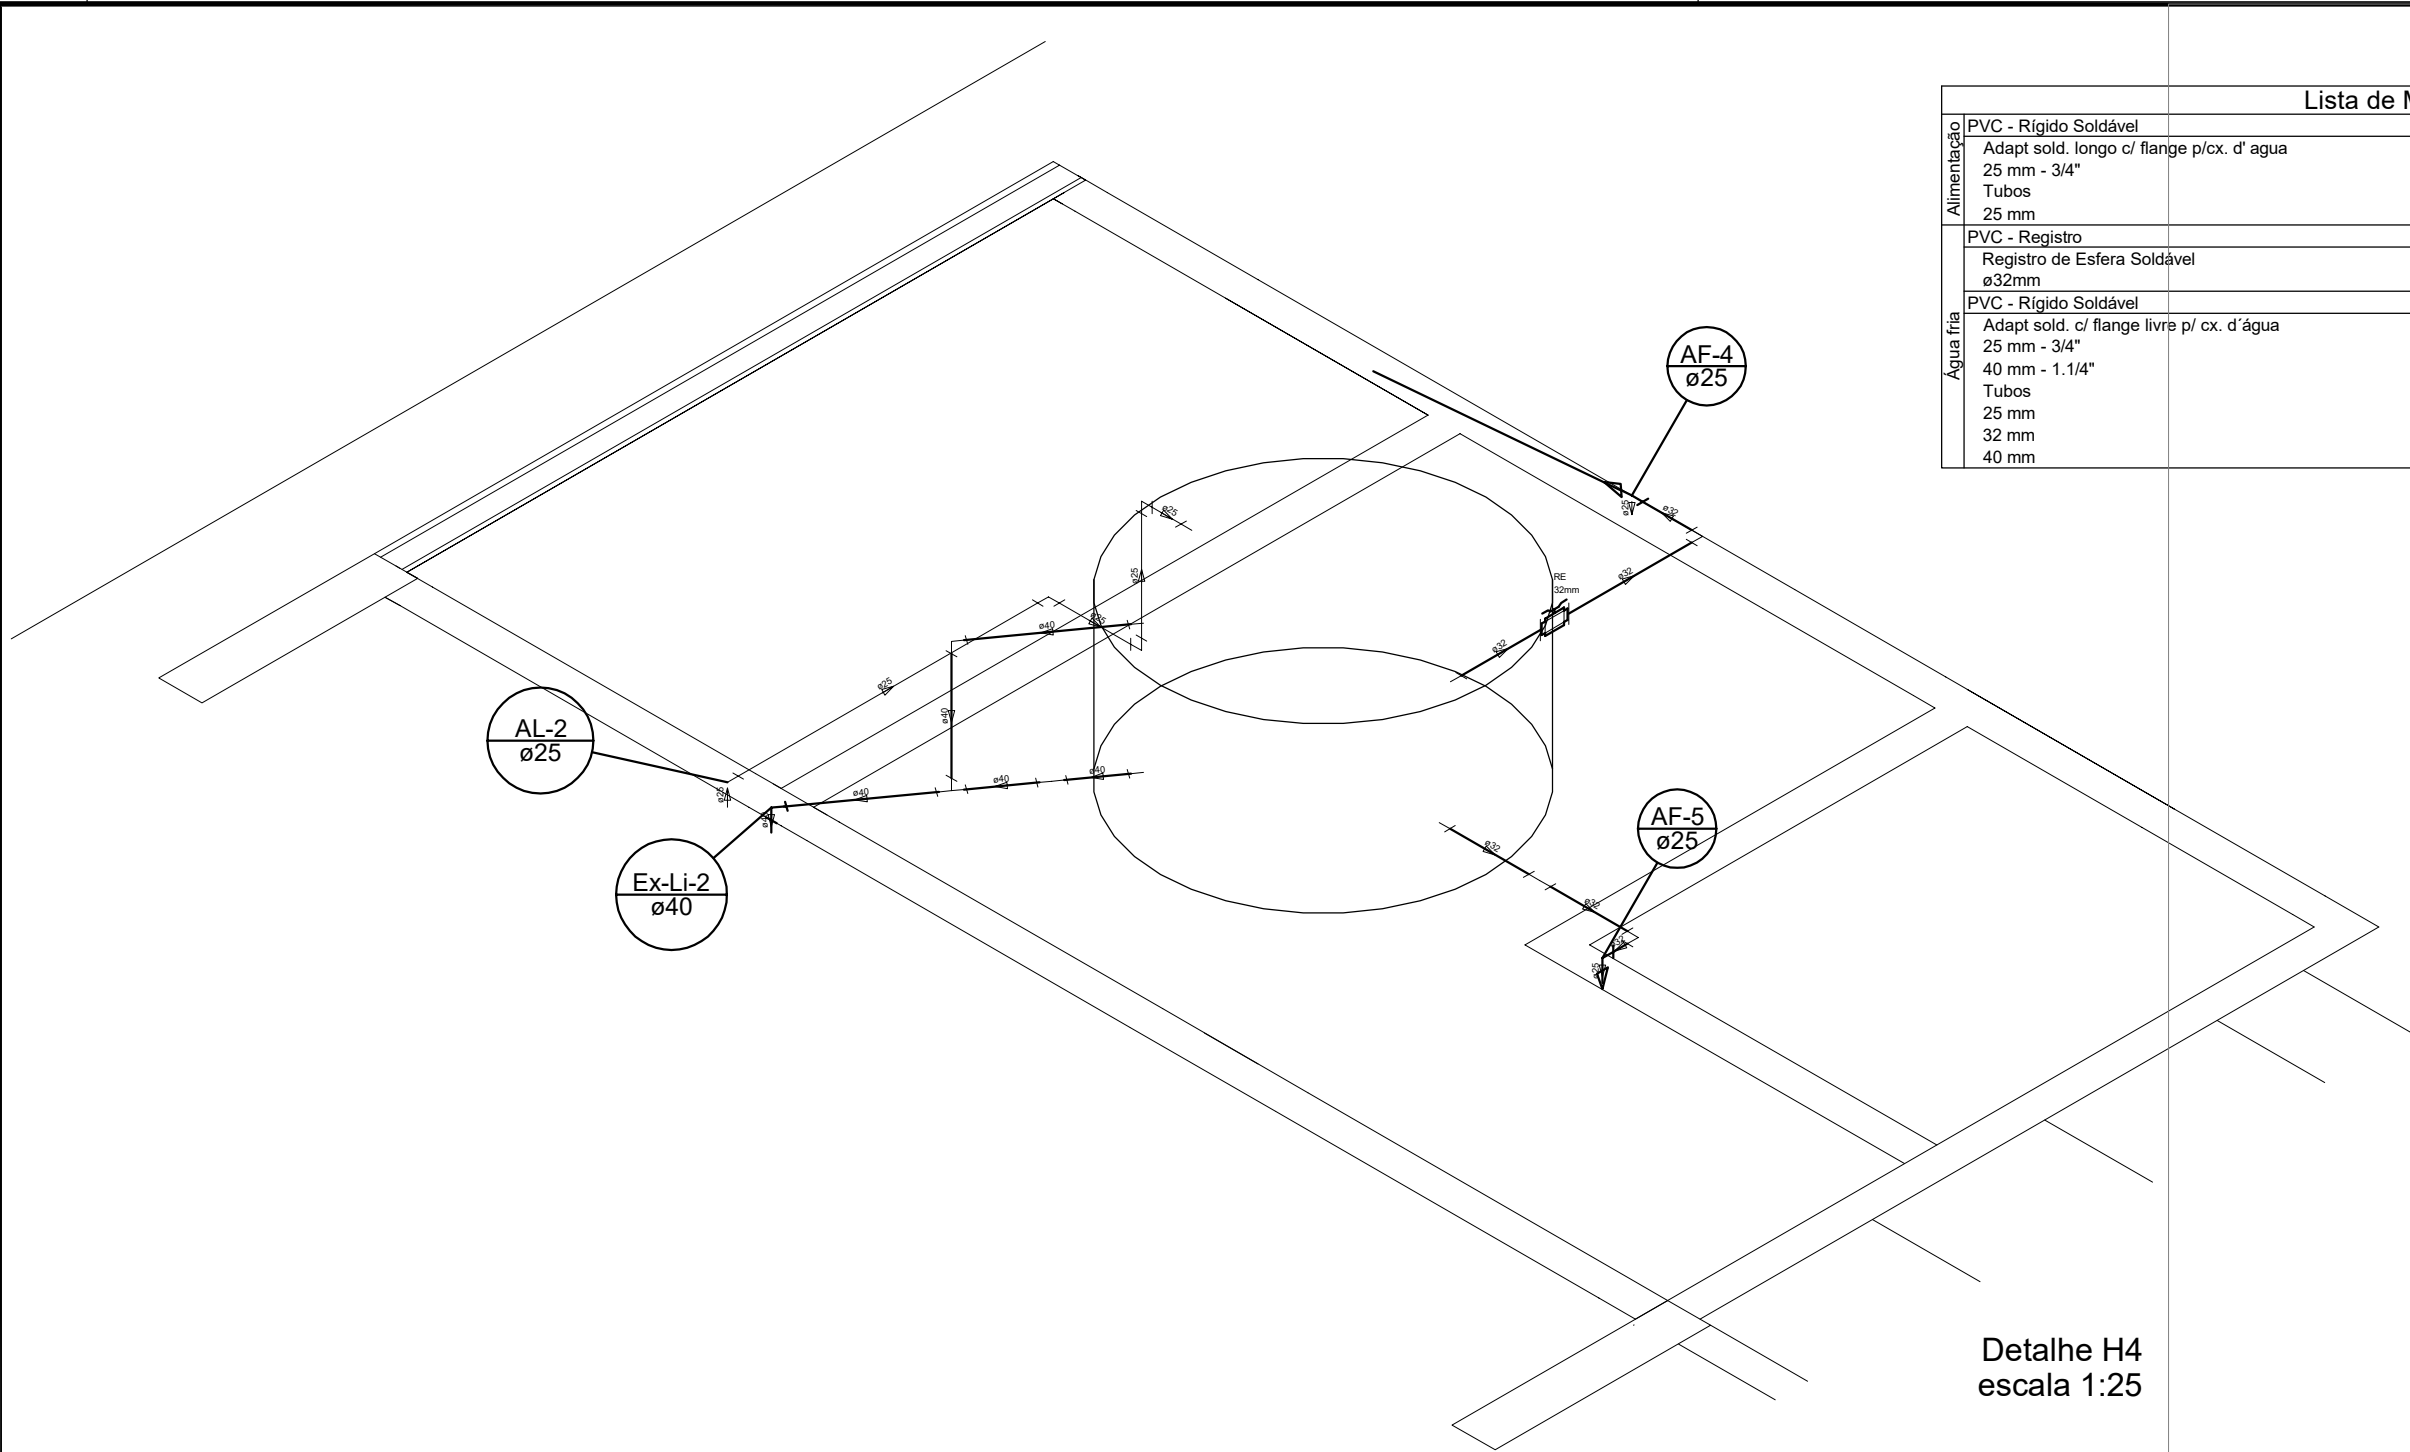

Lista de Materiais		
Alimentação	PVC - Rígido Soldável	
	Adapt sold. longo c/ flange p/cx. d' agua	
	25 mm - 3/4"	1 pç
	Tubos	
Água fria	25 mm	2.85 m
	PVC - Registro	
	Registro de Esfera Soldável	
	ø32mm	1 pç
	PVC - Rígido Soldável	
	Adapt sold. c/ flange livre p/ cx. d' água	
	25 mm - 3/4"	2 pç
	40 mm - 1.1/4"	2 pç
	Tubos	
	25 mm	1.30 m
	32 mm	2.51 m
	40 mm	2.58 m

Detalhe H4
escala 1:25

Gedeon Cardoso
Gedeon Cardoso
Engenheiro Civil
CREA: 14877-D/AM
SEMOSP/PARINTINS

ESQUADRIAS			ACABAMENTOS			PREFEITURA MUNICIPAL DE PARINTINS			
P1			PAREDE			PREFEITO MUNICIPAL: FRANK LUIZ DA CUNHA GARCIA		SECRETÁRIO MUNICIPAL DE OBRAS E SERVIÇOS PÚBLICOS: ALBANO ALBUQUERQUE	
P2						PROJETO: GINÁSIO DA VILA AMAZÔNIA - PARINTINS - AM		TÍTULO: DETALHE	
P3									
P4									
B1			PISO			ASSUNTO: Projeto Hidraulico		ÁREA CONSTR.: 1.385,44 m²	
B2									
B3									
B3									
TIPO	DIMENSÕES	DESCRIÇÃO	FORRO					ESC:	DESENHO:
								INDICADA	PABLO MIRANDA
			DESCRIÇÃO					DATA:	