


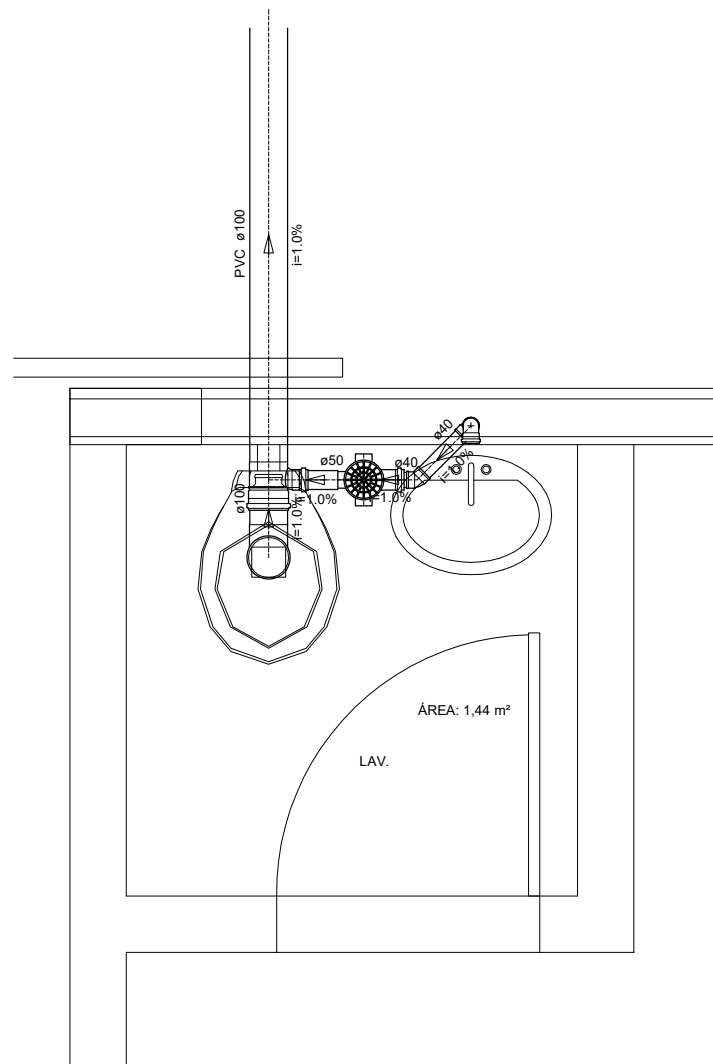

Detalhe S3
escala 1:25

Lista de Materiais		
Louças e Metais		
Porta-papel de Embutir	1 pc	
Vaso Sanitário c/ cx. acoplada		
Louça Branca	1 pc	
PVC - Acessórios		
Caixa sifonada 100x150x50	1 pc	
Grelha redonda p/ cx sifo e ralo seco 100mm	1 pc	
Porta Grelha 100mm	1 pc	
Sifão de copo p/ pia e lavatório 1" - 1.1/2"	1 pc	
Válvula p/ lavatório e tanque 1"	1 pc	
PVC - Esgoto		
Curva 90 curta 100 mm	1 pc	
40 mm	1 pc	
Joelho 45 40 mm	1 pc	
Joelho 90 c/anel p/ esgoto secundário 40 mm - 1.1/2"	1 pc	
Tubo rígido c/ ponta lisa 100 mm - 4"	1.19 m	
40 mm	0.84 m	
50 mm - 2"	0.16 m	
Tê sanitário 100 mm - 50 mm	1 pc	

Legenda	
	Caixa Sifonada c/ Grelha e Porta Grelha
	Joelho 45
	Lavatório de Uso Geral
	Te sanitário
	Vaso Sanitário c/ curva 90°


Gedeon Cardoso
Engenheiro Civil
CREA: 14877-D/AM
SEMOSP/PARINTINS

ESQUADRIAS			ACABAMENTOS			PREFEITURA MUNICIPAL DE PARINTINS						
P1			PAREDE			PREFEITO MUNICIPAL: FRANK LUIZ DA CUNHA GARCIA			SECRETÁRIO MUNICIPAL DE OBRAS E SERVIÇOS PÚBLICOS: ALBANO ALBUQUERQUE			
P2						PROJETO: GINÁSIO DA VILA AMAZÔNIA - PARINTINS - AM			TÍTULO: DETALHE			PRANCHA: ESG 05
P3												
P4			PISO									
B1						ASSUNTO: Projeto Esgoto			ÁREA CONSTR.: 1.385,44 m²			
B2												
B3				FORRO								
TIPO	DIMENSÕES	DESCRIÇÃO	DESCRIÇÃO			ESC: INDICADA		DESENHO: PABLO MIRANDA		DATA:		