


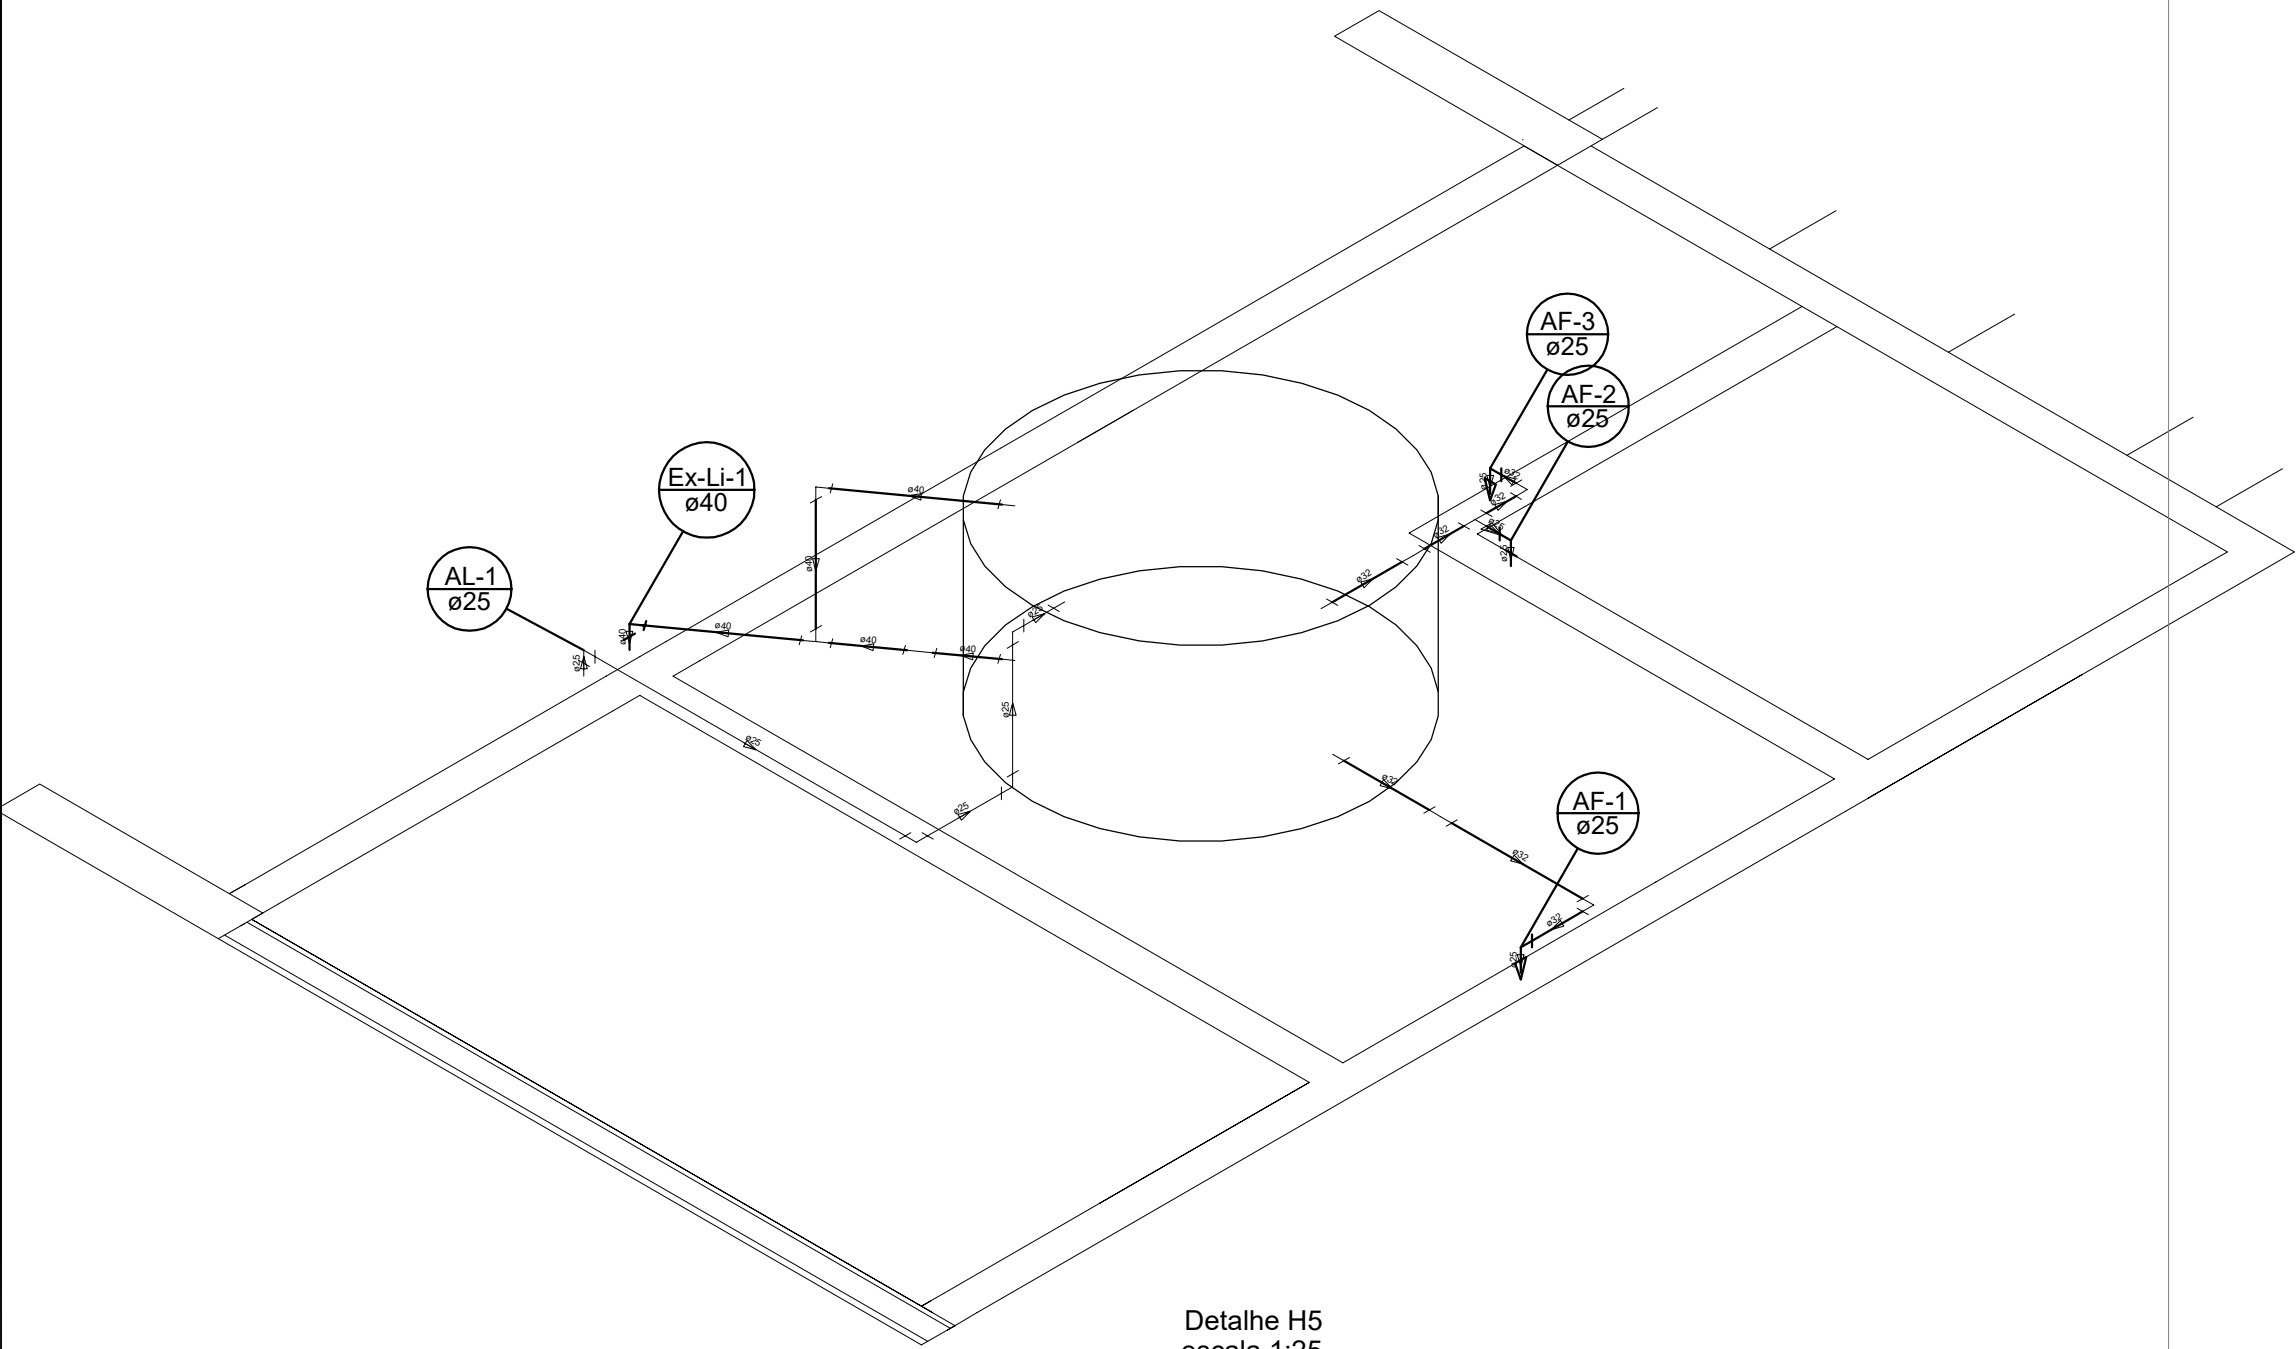

Detalhe H5
escala 1:25

Lista de Materiais		
Alimentação	PVC - Rígido Soldável	
	Adapt sold. longo c/ flange p/ox. d' água	1 pz
	25 mm - 3/4"	
Água fria	Tubos	2,85 m
	25 mm	
	PVC - Rígido Soldável	
	Adapt sold. c/ flange livre p/ ox. d' água	2 pz
	25 mm - 3/4"	
	40 mm - 1.1/4"	2 pz
	Tubos	0,46 m
	25 mm	
	32 mm	2,59 m
	40 mm	2,58 m

Gedeon Cardoso
Engenheiro Civil
CREA: 14877-D/AM
SENOSR/PARINTINS

ESQUADRIAS			ACABAMENTOS			PREFEITURA MUNICIPAL DE PARINTINS			
P1			PAREDE			PREFEITO MUNICIPAL: FRANK LUIZ DA CUNHA GARCIA		SECRETÁRIO MUNICIPAL DE OBRAS E SERVIÇOS PÚBLICOS: ALBANO ALBUQUERQUE	
P2						PROJETO: GINÁSIO DA VILA AMAZÔNIA - PARINTINS - AM		TÍTULO: DETALHE	
P3									
P4			PISO						
B1						ASSUNTO: Projeto Hidraulico		ÁREA CONSTR.: 1.385,44 m²	
B2									
B3									
TIPO	DIMENSÕES	DESCRIÇÃO	FORRO					ESC: INDICADA	DESENHO: PABLO MIRANDA
			DESCRİÇÃO					DATA:	