


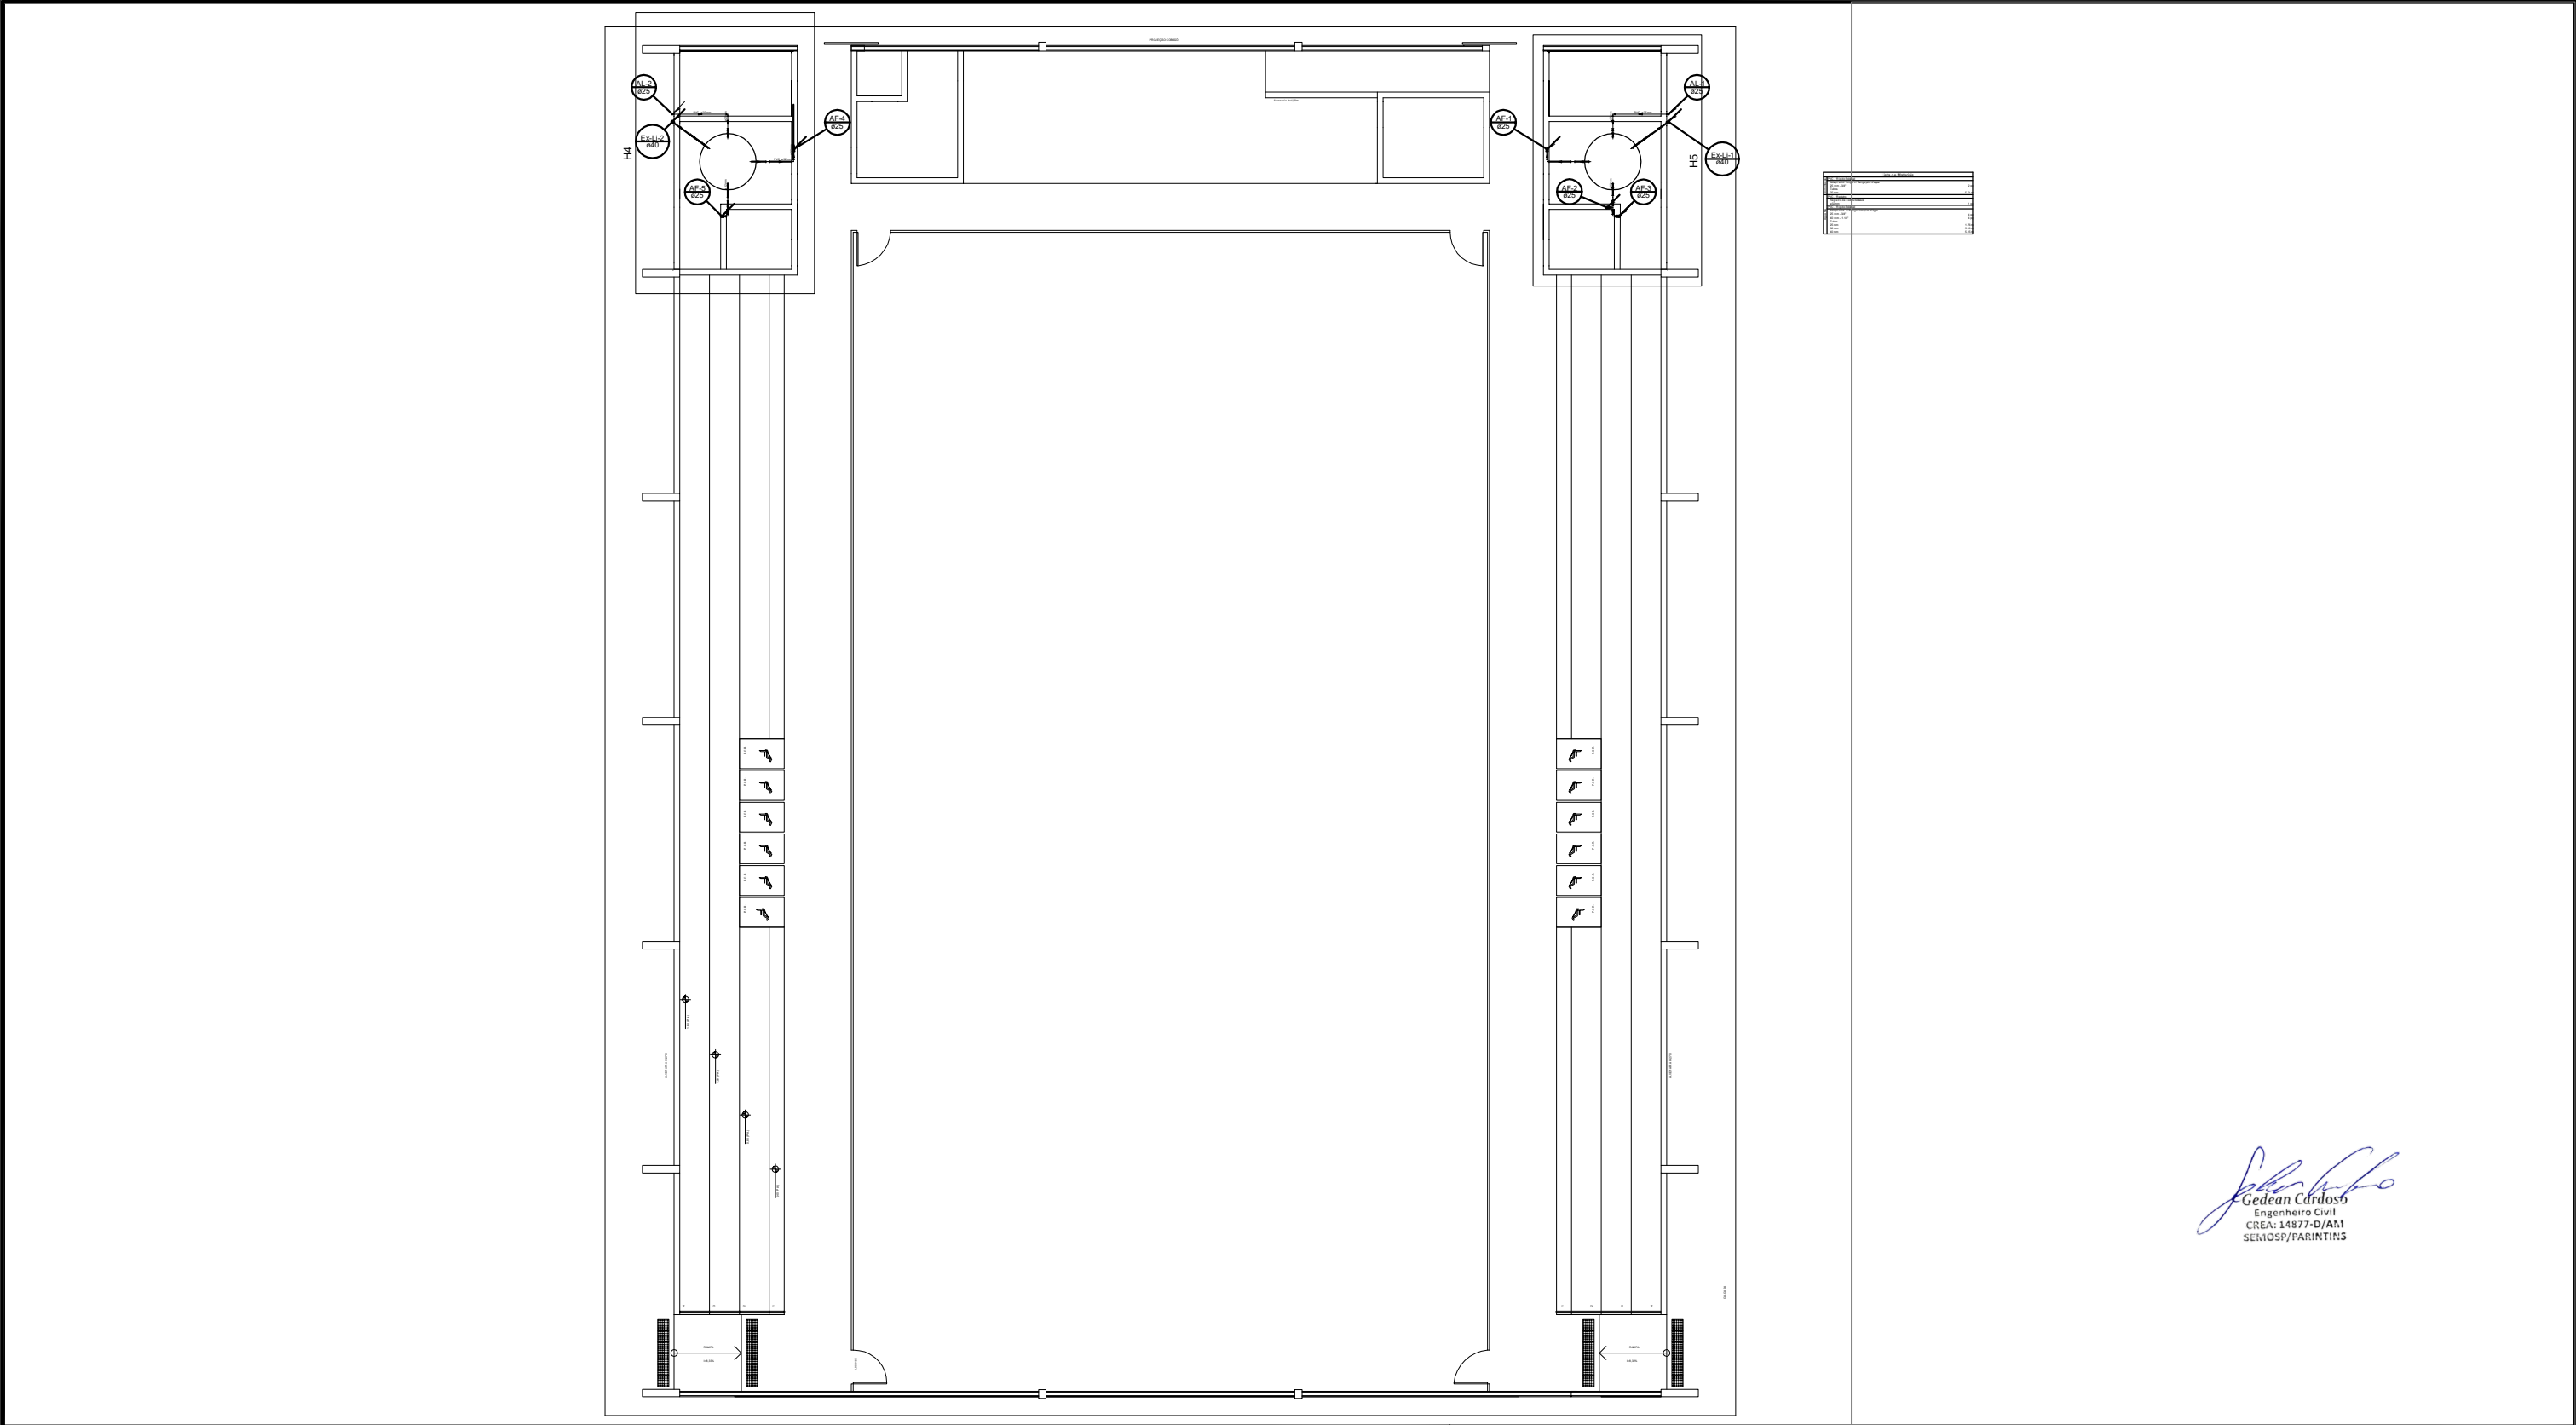

Gedeon Cardoso
Engenheiro Civil
CREA: 14877-D/AM
SEMOSP/PARINTINS

ESQUADRIAS			ACABAMENTOS		PREFEITURA MUNICIPAL DE PARINTINS			
P1			PAREDE		PREFEITO MUNICIPAL: FRANK LUIZ DA CUNHA GARCIA		SECRETÁRIO MUNICIPAL DE OBRAS E SERVIÇOS PÚBLICOS: ALBANO ALBUQUERQUE	
P2					PROJETO: GINÁSIO DA VILA AMAZÔNIA - PARINTINS - AM		TÍTULO: ESQUEMA GERAL	
P3								
P4								
B1			PISO		ASSUNTO: Projeto Hidraulico		ÁREA CONSTR.: 1.385,44 m²	
B2								
B3								
TIPO	DIMENSÕES	DESCRIÇÃO	FORRO	DESCRIÇÃO			ESC: INDICADA	DESENHO: PABLO MIRANDA
							DATA:	

HID
07