



B.5 – BANHEIRA COM PIA DE AÇO INOX
1.00X0.65

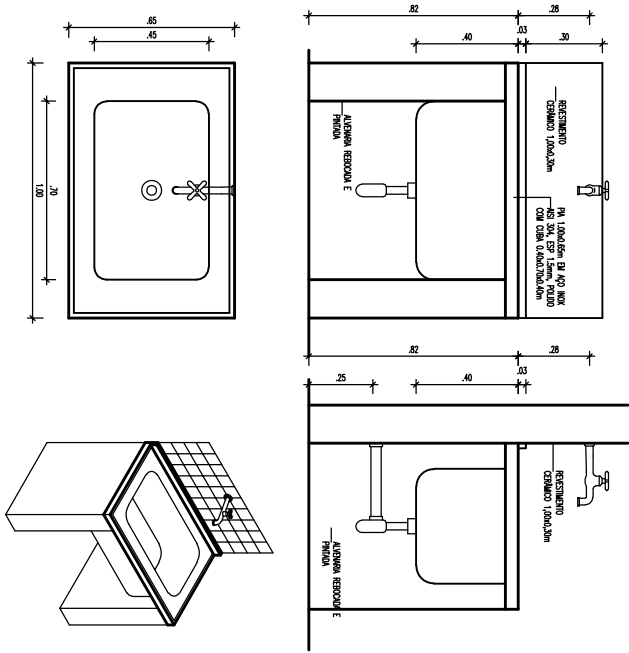

ARCOS – ARMÁRIO SOBRE BANHEIRA
2.00X0.80

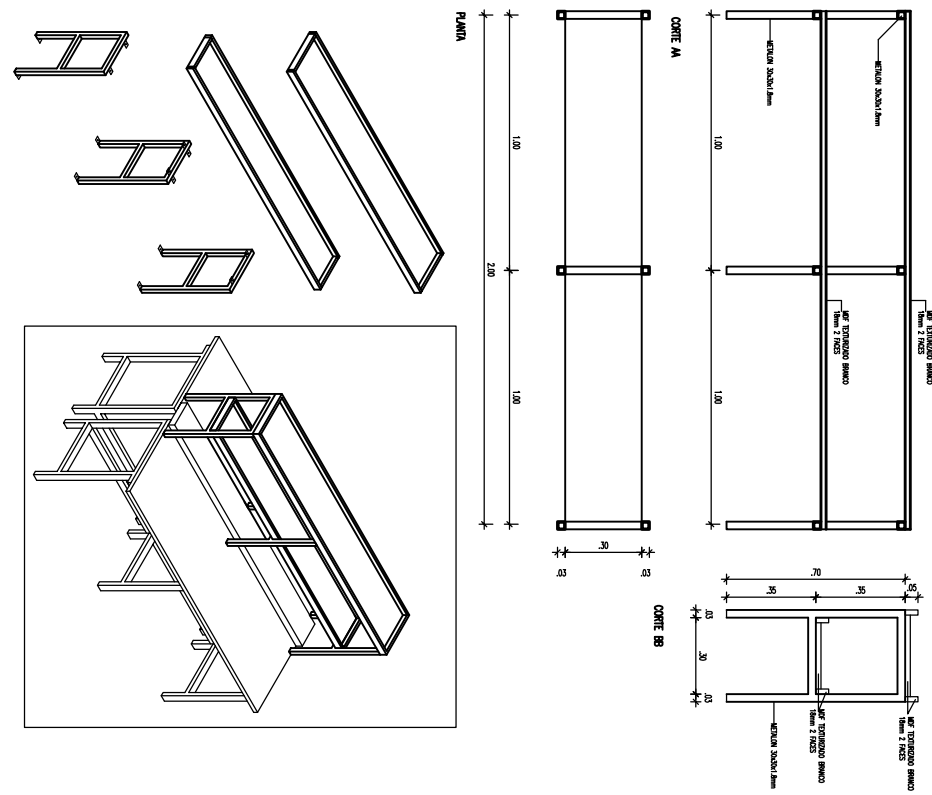

UNIVERSIDADE FEDERAL DO AMAZONAS
PREFEITURA DO CAMPUS UNIVERSITÁRIO
DEPARTAMENTO DE ENGENHARIA



CAMPUS UNIVERSITÁRIO – FACULDADE DE TECNOLOGIA
LABORATÓRIO DE CONTROLE DE QUALIDADE

ARQUITETURA

DETALHES

AUTOR DO PROJETO: ORION TEIXEIRA CAROLINO
ENR. CIVIL – CREA AM/RR 10035-D

ARQ/RTT: X
DESENHO: ORION
DATA: 2023
ESCALA: 1:20

PRANCHA
01.01.01.DET.0204