


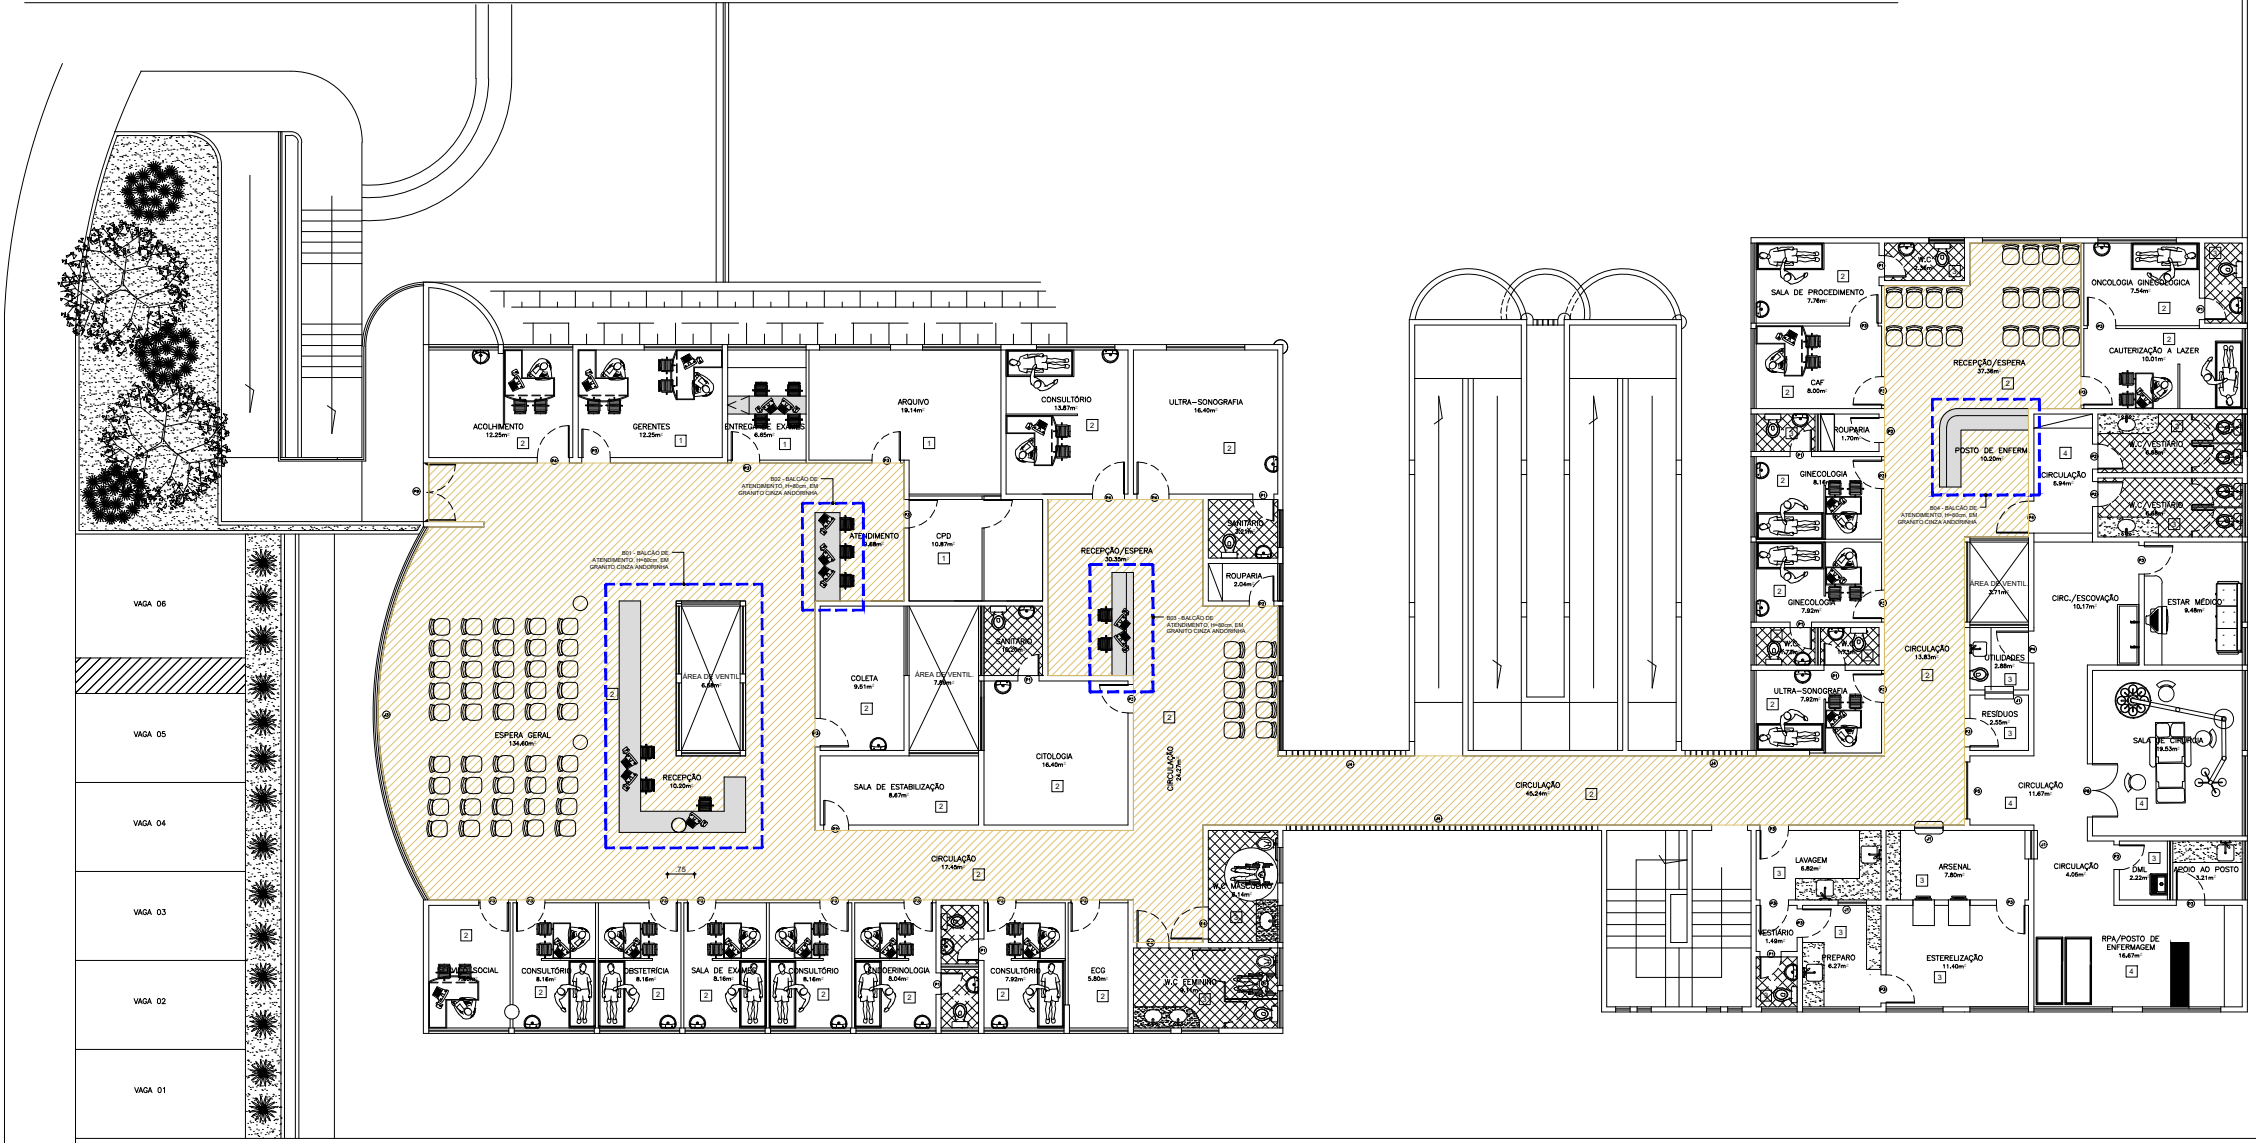

PLANTA BAIXA EXISTENTE - CASE - PAVIMENTO SUPERIOR
ESC.: 1/75

- NOTAS INFORMATIVAS:**
- Este conjunto de projetos engloba a reforma de paginação de piso (manta vinílica) e de balcões de atendimento;
 - A materialidade proposta em projeto deverá seguir o padrão existente da unidade;
 - As medidas em projeto estão em metros e deverão ser conferidas in-loco antes da execução;
 - Em caso de incompatibilidade entre medidas in-loco e medidas de projeto, a equipe técnica responsável deverá ser informada para ciência e tomada de decisões;
 - O projeto fundamenta-se na RDC n. 50/2002 da ANVISA que Dispõe sobre o Regulamento Técnico para planejamento, programação, elaboração e avaliação de projetos físicos de estabelecimentos assistenciais de saúde, e na ABNT NBR 9050/2020 que dispõe sobre Acessibilidade a edificações, mobiliário, espaços e equipamentos urbanos.

Quadro de Hachuras

Hachura	Descrição
	Área de paginação de piso (manta vinílica)
	Bancadas a serem reformadas em granito cinza andorinha, h = 80cm, com acabamentos boleados

Tabela de Especificação

Código	Descrição
[1]	Teto: Pintura acrílica coralplus fosca, 02/mais demãos. Parede: Pintura acrílica CORALPLUS SUPER LAVÁVEL com acabamento acetinado, a partir de h=1,55m cor branco neve, 02 demãos. Piso: Cerâmica SAMARSA, 34x34cm, tipo A, com PEI V, REF.: ÁREA, com rejunte epóxi em cor branco gelo
[2]	Teto: Pintura acrílica coralplus fosca, 02/mais demãos. Parede: Revestimento cerâmico Elizabeth, 20x20cm, tipo A, linha básica na cor Branco Cristal, até h=1,55m, com rejunte epóxi na cor branco neve. Piso: Cerâmica SAMARSA, 34x34cm, tipo A, com PEI V, REF.: ÁREA, com rejunte epóxi em cor branco gelo.
[3]	Piso: Cerâmica Elizabeth, 30x30cm, tipo A, com PEI V, REF.: Titan WH, com rejunte epóxi em cor branco gelo. Parede: Revestimento cerâmico Elizabeth, 20x20cm, tipo A, linha básica na cor Branco Cristal, até o teto, com rejunte epóxi na cor branco neve. Teto: Pintura acrílica coralplus fosca, 02/mais demãos.
[4]	Piso: Revestimento vinílico flexível, homogêneo e dissipador de eletricidade estática. FADEMAG, REF.: TRAFFICELS nas cores FOG (cod. 920) e KIWII (cod. 401). Parede: Pintura epóxi, até o teto, 02/mais demãos. Bate-maca em faixa de madeira Multicelular com 20cm de largura e 2cm de espessura. Pintura em Seladora Universal da SAVERLACK. Teto: Pintura acrílica coralplus fosca, 02/mais demãos.
[5]	Piso: Gramado com paisagismo. Parede: Pintura acrílica CORALPLUS SUPER LAVÁVEL com acabamento acetinado
[6]	Piso: Pavimentação em concreto decorado (estampado).
[7]	Piso: Paralelepípedo sobre colchão de areia
[8]	Piso: Alta resistência, cinza-claro, 10mm com juntas de PVC preto Durbeton ou similar, sem polimento.

Tabela de Esquadrias - PORTAS

Código	Largura	Altura	Descrição
P1	0.60	2.10	De abrir, 1 folha, semi-oca, em madeira de lei (canela), com pintura em esmalte sintético
P2	0.70	2.10	De abrir, 1 folha, semi-oca, em madeira de lei (canela), com pintura em esmalte sintético
P3	0.80	2.10	De abrir, 1 folha, semi-oca, em madeira de lei (canela), com pintura em esmalte sintético
P4	0.90	2.10	De abrir, 1 folha, semi-oca, em madeira de lei (canela), com pintura em esmalte sintético
P5	1.60	2.10	Vai-vem, 2 folhas, semi-oca, em madeira de lei (canela), provida de visor em vidro liso incolor esp=4 mm.Parte inferior (0.60m), em chapa de Inox (Barreira)
P6	1.50	2.10	Vai-vem, 2 folhas, semi-oca, em madeira de lei (canela), com marcos e guarnições, com pintura em esmalte sintético, provida de visor em vidro liso incolor esp=4mm e bate-maca em chapa de Inox
P7	1.60	2.50	De abrir, 2 folhas, em vidro temperado na cor transparente
P8	0.80	2.10	De abrir, 1 folha, em madeira (divisória)
P9	1.60	2.10	De abrir, 1 folha, em madeira (divisória)

Tabela de Esquadrias - JANELAS

Código	Largura	Altura	Pelotas	Descrição
J1	0.80	1.00	1.10	Guilhotina, 2 folhas, em alumínio natural/vidro liso incolor de esp=6mm
J2	2.00	xxxx	xxxx	Seguir o modelo e o material existente
J3	Medida Modular	xxxx	xxxx	Máximo-ar, 3 folhas (2 fixas), em alumínio /vidro, seguindo a especificação.
J4	Medida Modular	xxxx	1.20	Rascante, em alumínio anodizado preto e vidro seguindo padrão das existente

Documento assinado digitalmente
gov.br DOUGLAS FERREIRA MARTINS
Data: 26/08/2025 08:48:49-0300
Verifique em <https://validar.iti.gov.br>

09	ENTREGA DOS PROJETOS	DOUGLAS FERREIRA MARTINS	20/08/2025
Nº REVISÃO	DESCRIÇÃO	REVISADO POR	DATA




SECRETARIA DE ESTADO DA SAÚDE
GERINFRA - GERÊNCIA DE INFRAESTRUTURA
Av. Augusto Franco, nº 3110, Porto Novo, Aracaju/SE - CEP: 49061-000
PABX: (79) 3226-8301 | E-mail: infra.cas@saude.se.gov.br

DOUGLAS FERREIRA MARTINS	20/08/2025	A 287551-9
RESPONSÁVEL TÉCNICO	DATA	CAU

DIGITALIZAÇÃO	DATA	CAU
---------------	------	-----

PROJETO BÁSICO PROJETO DE REFORMA DE PAGINAÇÃO DE PISO E DOS BALCÕES DE ATENDIMENTO NO CENTRO DE ATENÇÃO INTEGRAL À SAÚDE DA MULHER (CAISM) R. Variante Dois, 401-505 - Capucho, Aracaju - SE	
GRUPO PROJETO	COORDENADOR
PROJETO DE REFORMA DE PAGINAÇÃO DE PISOS E DE BALCÕES DE ATENDIMENTO	ESCALA, 1/75
DESENHO (S), PLANTA BAIXA EXISTENTE	DATA, 20/08/2025
REVISÃO, 00	REVISADO, 00
RESPONSABILIDADE TÉCNICA, DOUGLAS FERREIRA MARTINS	FOLHA, 01 / 04

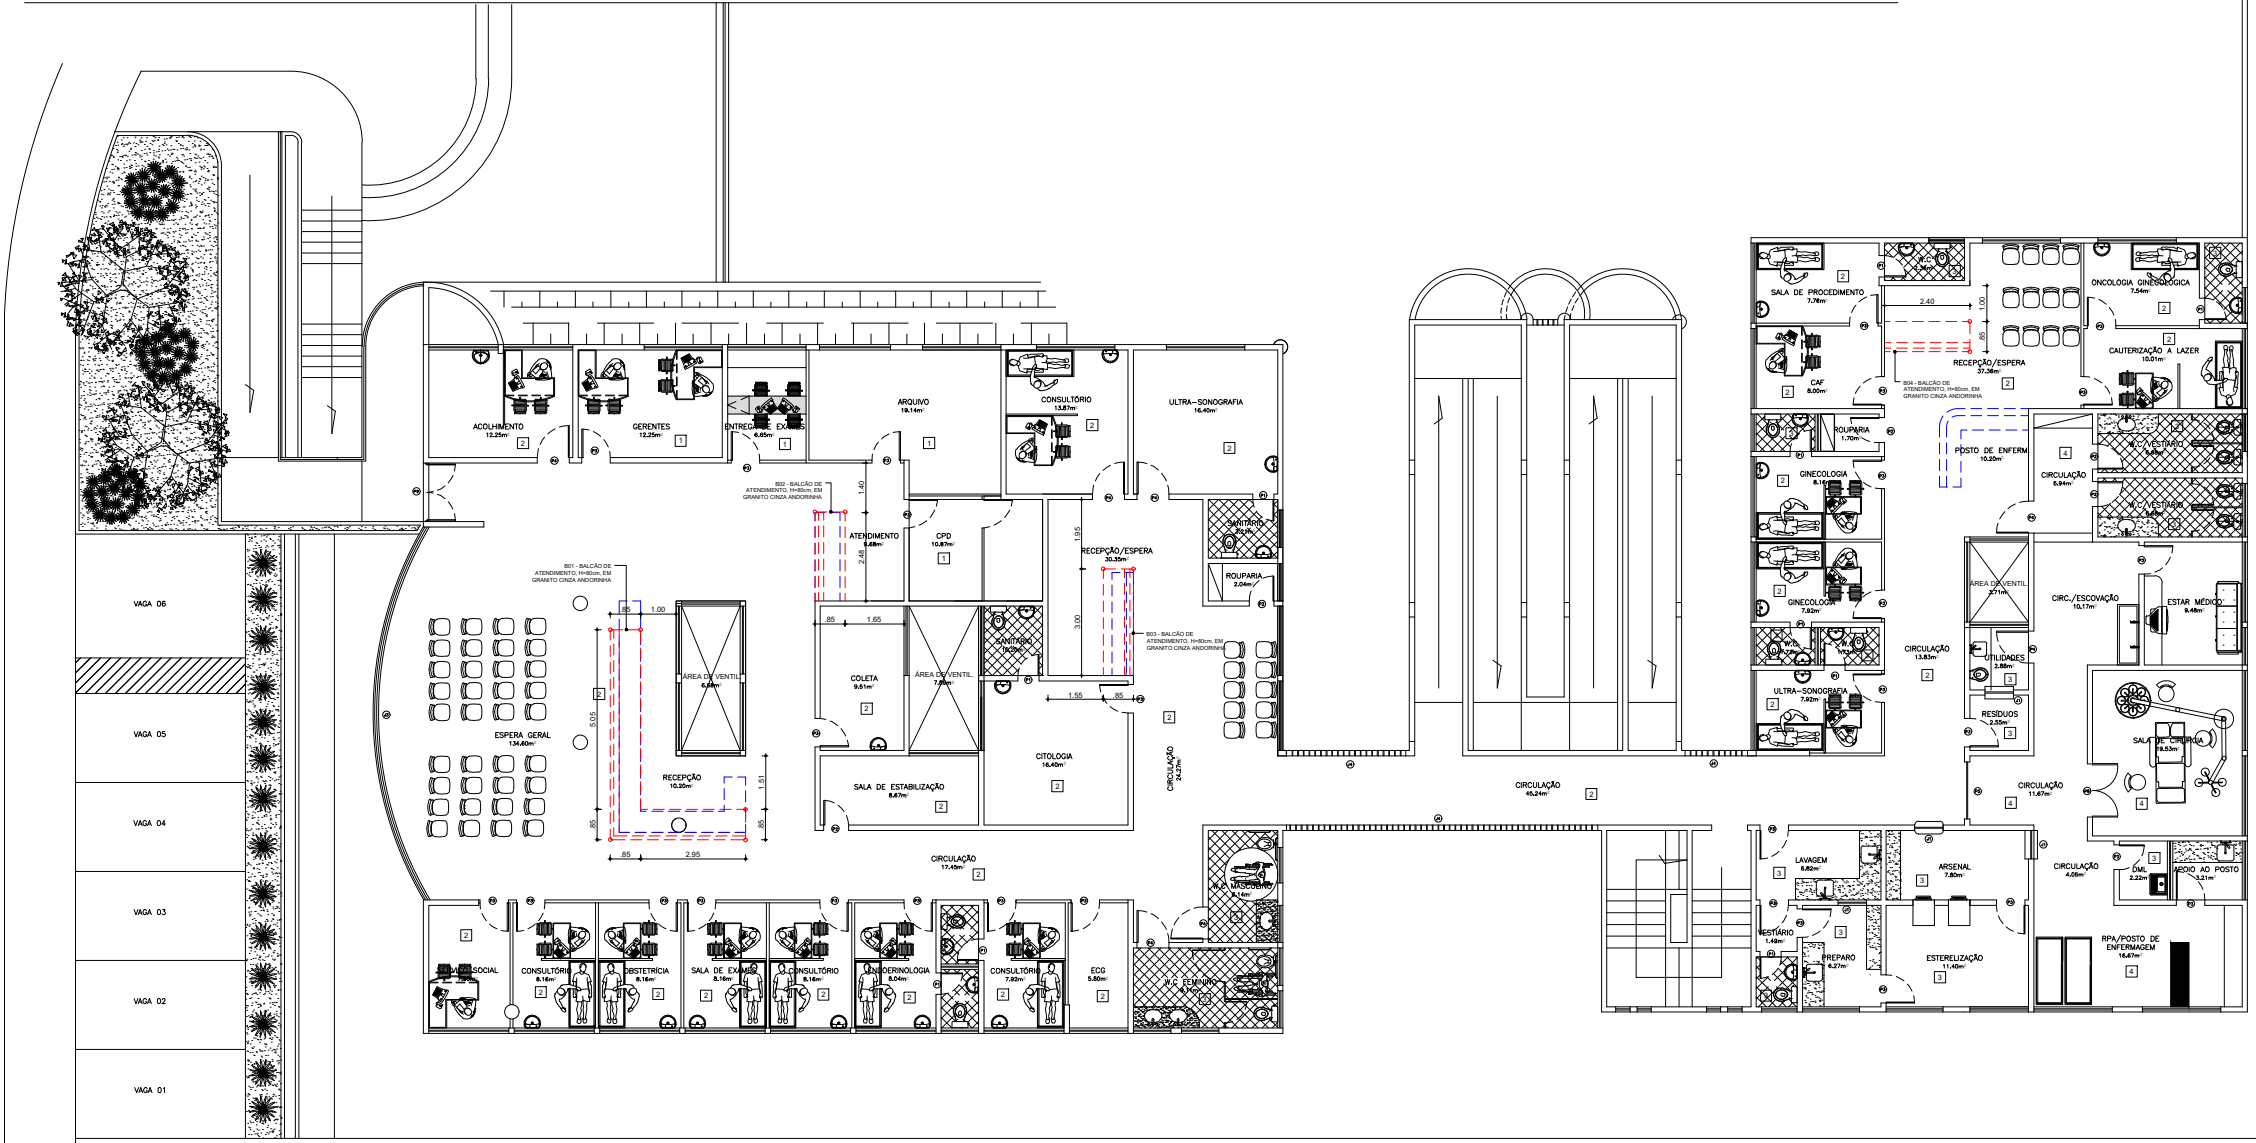

PLANTA BAIXA DE REFORMA - CASE - PAVIMENTO SUPERIOR
ESC.: 1/75

- NOTAS INFORMATIVAS:**
- Este conjunto de projetos engloba a reforma de paginação de piso (manta vinilica) e de balcões de atendimento;
 - A materialidade proposta em projeto deverá seguir o padrão existente da unidade;
 - As medidas em projeto estão em metros e deverão ser conferidas in-loco antes da execução;
 - Em caso de incompatibilidade entre medidas in-loco e medidas de projeto, a equipe técnica responsável deverá ser informada para ciência e tomada de decisões;
 - O projeto fundamenta-se na RDC n. 50/2002 da ANVISA que Dispõe sobre o Regulamento Técnico para planejamento, programação, elaboração e avaliação de projetos físicos de estabelecimentos assistenciais de saúde, e na ABNT NBR 9050/2020 que dispõe sobre Acessibilidade a edificações, mobiliário, espaços e equipamentos urbanos.

Quadro de Reforma

Hachura	Descrição
	A construir
	A demolir

Tabela de Especificação

Código	Descrição
[1]	Teto: Pintura acrílica coralplus fosca, 02/mais demãos. Parede: Pintura acrílica CORALPLUS SUPER LAVÁVEL com acabamento acetinado, a partir de h=1.55m cor branco neve, 02 demãos. Piso: Cerâmica SAMARSA, 34x34cm, tipo A, com PEI V, REF.: AREIA, com rejunte epóxi em cor branco gelo.
[2]	Teto: Pintura acrílica coralplus fosca, 02/mais demãos. Parede: Revestimento cerâmico Elizabeth, 20x20cm, tipo A, linha básica na cor Branco Cristal, até h=1.55m, com rejunte epóxi na cor branco neve. Piso: Cerâmica SAMARSA, 34x34cm, tipo A, com PEI V, REF.: AREIA, com rejunte epóxi em cor branco gelo.
[3]	Piso: Cerâmica Elizabeth, 30x30cm, tipo A, com PEI V, REF.: Titan WH, com rejunte epóxi em cor branco gelo. Parede: Revestimento cerâmico Elizabeth, 20x20cm, tipo A, linha básica na cor Branco Cristal, até o teto, com rejunte epóxi na cor branco neve. Teto: Pintura acrílica coralplus fosca, 02/mais demãos.
[4]	Piso: Revestimento vinílico flexível, homogêneo e dissipador de eletricidade estática. FADEMAG, REF.: TRAFFICELS nas cores FOG (cod. 920) e KIVI (cod. 401). Parede: Pintura epóxi, até o teto, 02/mais demãos. Bate-maca em faixa de madeira Multicelular com 20cm de largura e 2cm de espessura. Pintura em Seladora Universal da SAVERLACK. Teto: Pintura acrílica coralplus fosca, 02/mais demãos.
[5]	Piso: Gramado com paisagismo. Parede: Pintura acrílica CORALPLUS SUPER LAVÁVEL com acabamento acetinado.
[6]	Piso: Pavimentação em concreto decorado (estampado).
[7]	Piso: Paralelepípedo sobre colchão de areia
[8]	Piso: Alta resistência, cinza-claro, 10mm com juntas de PVC preto Durbeton ou similar, sem polimento.

Tabela de Esquadrias - PORTAS

Código	Largura	Altura	Descrição
P1	0.60	2.10	De abrir, 1 folha, semi-oca, em madeira de lei (canela), com pintura em esmalte sintético
P2	0.70	2.10	De abrir, 1 folha, semi-oca, em madeira de lei (canela), com pintura em esmalte sintético
P3	0.80	2.10	De abrir, 1 folha, semi-oca, em madeira de lei (canela), com pintura em esmalte sintético
P4	0.90	2.10	De abrir, 1 folha, semi-oca, em madeira de lei (canela), com pintura em esmalte sintético
P5	1.60	2.10	Vai-vem, 2 folhas, semi-oca, em madeira de lei (canela), provida de visor em vidro liso incolor esp=4 mm.Parte inferior (0.60m), em chapa de inox (Barreira)
P6	1.50	2.10	Vai-vem, 2 folhas, semi-oca, em madeira de lei (canela) com marcos e guarnições, com pintura em esmalte sintético, provida de visor em vidro liso incolor esp=4mm e bate-maca em chapa de inox
P7	1.60	2.50	De abrir, 2 folhas, em vidro temperado na cor transparente
P8	0.80	2.10	De abrir, 1 folha, em madeira (divisória)
P9	1.60	2.10	De abrir, 1 folha, em madeira (divisória)

Tabela de Esquadrias - JANELAS

Código	Largura	Altura	Peloto	Descrição
J1	0.80	1.00	1.10	Guilhotina, 2 folhas, em alumínio natural/vidro liso incolor de esp=6mm
J2	2.00	xxxx	xxxx	Seguir o modelo e o material existente
J3	Medida Modular	xxxx	xxxx	Máximo-ar, 3 folhas (2 fixas), em alumínio /vidro, seguindo a especificação.
J4	Medida Modular	xxxx	1.20	Basculante, em alumínio anodizado preto e vidro seguindo padrão das existente


09	ENTREGA DOS PROJETOS	DOUGLAS FERREIRA MARTINS	20/08/2025
Nº REVISÃO	DESCRIÇÃO	REVISADO POR	DATA



DOUGLAS FERREIRA MARTINS	20/08/2025	A 287551-9
RESPONSÁVEL TÉCNICO	DATA	CAU

DIGITALIZAÇÃO	DATA	CAU
---------------	------	-----

PROJETO BÁSICO PROJETO DE REFORMA DE PAGINAÇÃO DE PISO E DOS BALCÕES DE ATENDIMENTO NO CENTRO DE ATENÇÃO INTEGRAL À SAÚDE DA MULHER (CAISM) R. Variante Dois, 401-505 - Capucho, Aracaju - SE	
GRUPO PROJETO	COORDENADA
PROJETO DE REFORMA DE PAGINAÇÃO DE PISOS E DE BALCÕES DE ATENDIMENTO	ESCALA_ 1/100
DESENHO (S)	DATA_ 20/08/2025
PLANTA BAIXA DE REFORMA	REVISÃO_ 00
RESPONSABILIDADE TÉCNICA	FOLHA_ 02 / 04
DOUGLAS FERREIRA MARTINS	

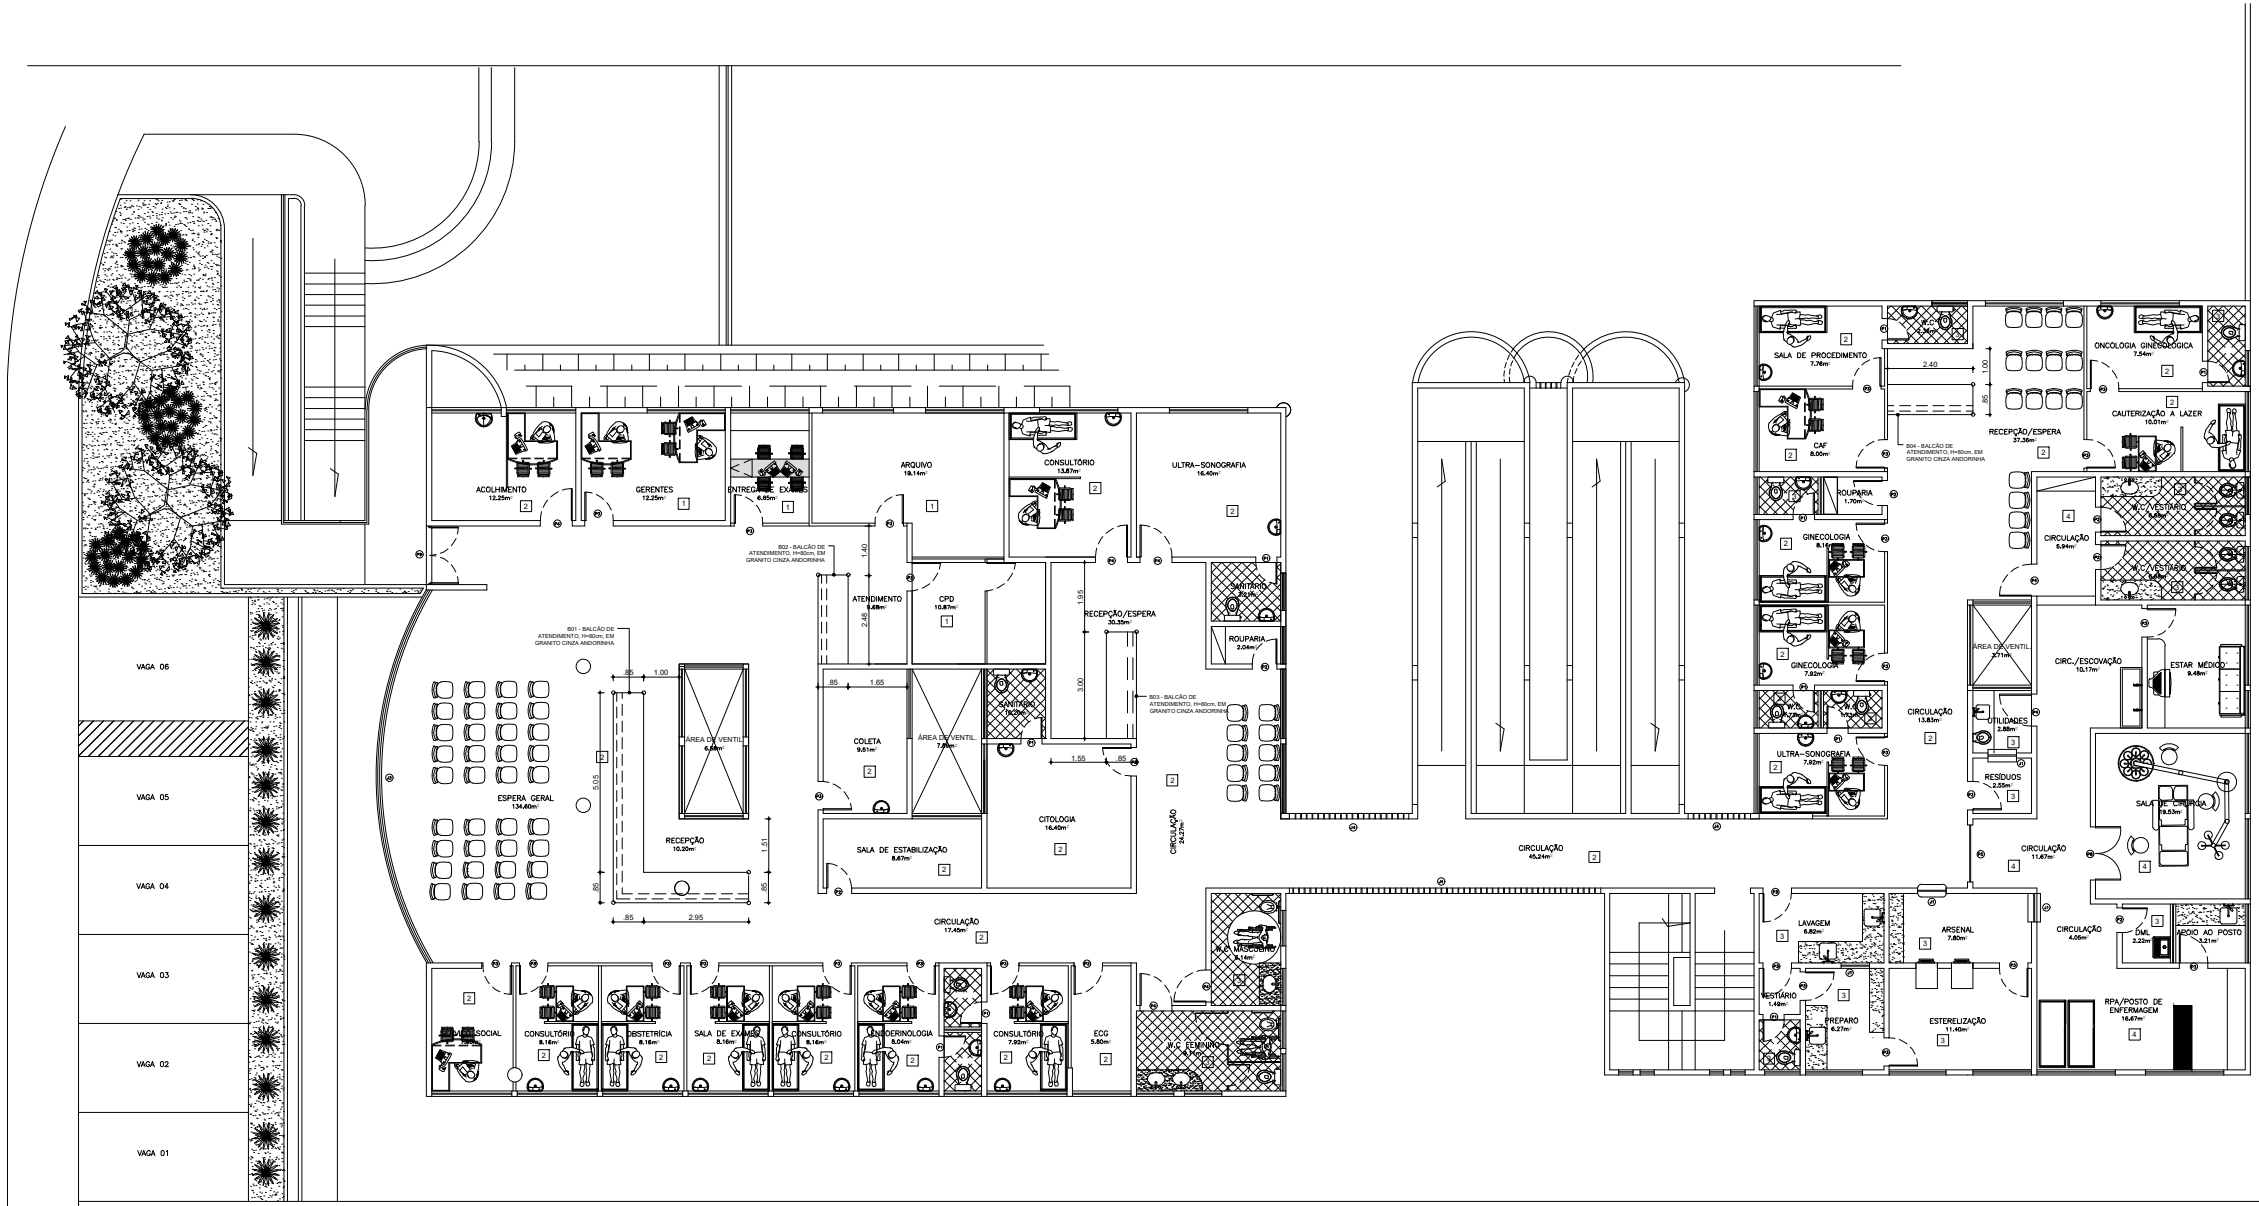

PLANTA BAIXA DE PROPOSTA - CASE - PAVIMENTO SUPERIOR
ESC.: 1/75

- NOTAS INFORMATIVAS:**
- Este conjunto de projetos engloba a reforma de paginação de piso (manta vinilica) e de balcões de atendimento;
 - A materialidade proposta em projeto deverá seguir o padrão existente da unidade;
 - As medidas em projeto estão em metros e deverão ser conferidas in-loco antes da execução;
 - Em caso de incompatibilidade entre medidas in-loco e medidas de projeto, a equipe técnica responsável deverá ser informada para ciência e tomada de decisões;
 - O projeto fundamenta-se na RDC n. 50/2002 da ANVISA que Dispõe sobre o Regulamento Técnico para planejamento, programação, elaboração e avaliação de projetos físicos de estabelecimentos assistenciais de saúde, e na ABNT NBR 9050/2020 que dispõe sobre Acessibilidade a edificações, mobiliário, espaços e equipamentos urbanos.

Tabela de Especificação

Código	Descrição
[1]	Teto: Pintura acrílica coralplus fosca, 02/mais demãos. Parede: Pintura acrílica CORALPLUS SUPER LAVÁVEL com acabamento acetinado, a partir de h=1,55m cor branco neve, 02 demãos. Piso: Cerâmica SAMARSA, 34x34cm, tipo A, com PEI V, REF.: AREIA, com rejunte epóxi em cor branco gelo.
[2]	Teto: Pintura acrílica coralplus fosca, 02/mais demãos. Parede: Revestimento cerâmico Elizabeth, 20x20cm, tipo A, linha básica na cor Branco Cristal, até h=1,55m, com rejunte epóxi na cor branco neve. Piso: Cerâmica SAMARSA, 34x34cm, tipo A, com PEI V, REF.: AREIA, com rejunte epóxi em cor branco gelo.
[3]	Piso: Cerâmica Elizabeth, 30x30cm, tipo A, com PEI V, REF.: Titan WH, com rejunte epóxi em cor branco gelo. Parede: Revestimento cerâmico Elizabeth, 20x20cm, tipo A, linha básica na cor Branco Cristal, até o teto, com rejunte epóxi na cor branco neve. Teto: Pintura acrílica coralplus fosca, 02/mais demãos.
[4]	Piso: Revestimento vinílico flexível, homogêneo e dissipador de eletricidade estática. FADEMAC, REF.: TRAFFICELS nas cores FOG (cod. 920) e KIWI (cod. 401). Parede: Pintura epóxi, até o teto, 02/mais demãos. Bate-maca em faixa de madeira Multicollara com 20cm de largura e 2cm de espessura. Pintura em Seladora Universal da SAYERLACK. Teto: Pintura acrílica coralplus fosca, 02/mais demãos.
[5]	Piso: Gramado com paisagismo.
[6]	Parede: Pintura acrílica CORALPLUS SUPER LAVÁVEL com acabamento acetinado.
[7]	Piso: Pavimentação em concreto decorado (estampado).
[8]	Piso: Paralelepípedo sobre colchão de areia.
[9]	Piso: Alta resistência, cinza-claro, 10mm com juntas de PVC preto Durbeton ou similar, sem polimento.

Tabela de Esquadrias - PORTAS

Código	Largura	Altura	Descrição
P1	0.60	2.10	De abrir, 1 folha, semi-oca, em madeira de lei (canela), com pintura em esmalte sintético
P2	0.70	2.10	De abrir, 1 folha, semi-oca, em madeira de lei (canela), com pintura em esmalte sintético
P3	0.80	2.10	De abrir, 1 folha, semi-oca, em madeira de lei (canela), com pintura em esmalte sintético
P4	0.90	2.10	De abrir, 1 folha, semi-oca, em madeira de lei (canela), com pintura em esmalte sintético
P5	1.60	2.10	Vai-vem, 2 folhas, semi-oca, em madeira de lei (canela), provida de visor em vidro liso incolor esp=4 mm. Parte inferior (0.60m), em chapa de inox (Barreira)
P6	1.50	2.10	Vai-vem, 2 folhas, semi-oca, em madeira de lei (canela) com marcos e guarnições, com pintura em esmalte sintético, provida de visor em vidro liso incolor esp=4mm e bate-maca em chapa de inox
P7	1.60	2.50	De abrir, 2 folhas, em vidro temperado na cor transparente
P8	0.80	2.10	De abrir, 1 folha, em madeira (divisória)
P9	1.60	2.10	De abrir, 1 folha, em madeira (divisória)

Tabela de Esquadrias - JANELAS

Código	Largura	Altura	Peitoril	Descrição
J1	0.80	1.00	1.10	Guilhotina, 2 folhas, em alumínio natural/vidro liso incolor de esp=6mm
J2	2.00	xxxx	xxxx	Seguir o modelo e o material existente
J3	Medida Modular	xxxx	xxxx	Máximo-ar, 3 folhas (2 fixas), em alumínio /vidro, segundo a especificação.
J4	Medida Modular	xxxx	1.20	Basculante, em alumínio anodizado preto e vidro segundo padrão das existente


09	ENTREGA DOS PROJETOS	DOUGLAS FERREIRA MARTINS	20/08/2025
Nº REVISÃO	DESCRIÇÃO	REVISADO POR	DATA



DOUGLAS FERREIRA MARTINS	20/08/2025	A 287551-9
RESPONSÁVEL TÉCNICO	DATA	CAU

DIGITALIZAÇÃO	DATA	CAU
---------------	------	-----

PROJETO BÁSICO PROJETO DE REFORMA DE PAGINAÇÃO DE PISO E DOS BALCÕES DE ATENDIMENTO NO CENTRO DE ATENÇÃO INTEGRAL À SAÚDE DA MULHER (CAISM) R. Variante Dois, 401-505 - Capucho, Aracaju - SE	
GRUPO PROJETO	COORDENADA
PROJETO DE REFORMA DE PAGINAÇÃO DE PISOS E DE BALCÕES DE ATENDIMENTO	ESCALA, 1/100
DESENHO (S), PLANTA BAIXA DE PROPOSTA	DATA, 20/08/2025
REVISÃO, 00	REVISADO, 00
RESPONSABILIDADE TÉCNICA, DOUGLAS FERREIRA MARTINS	FOLHA, 03 / 04

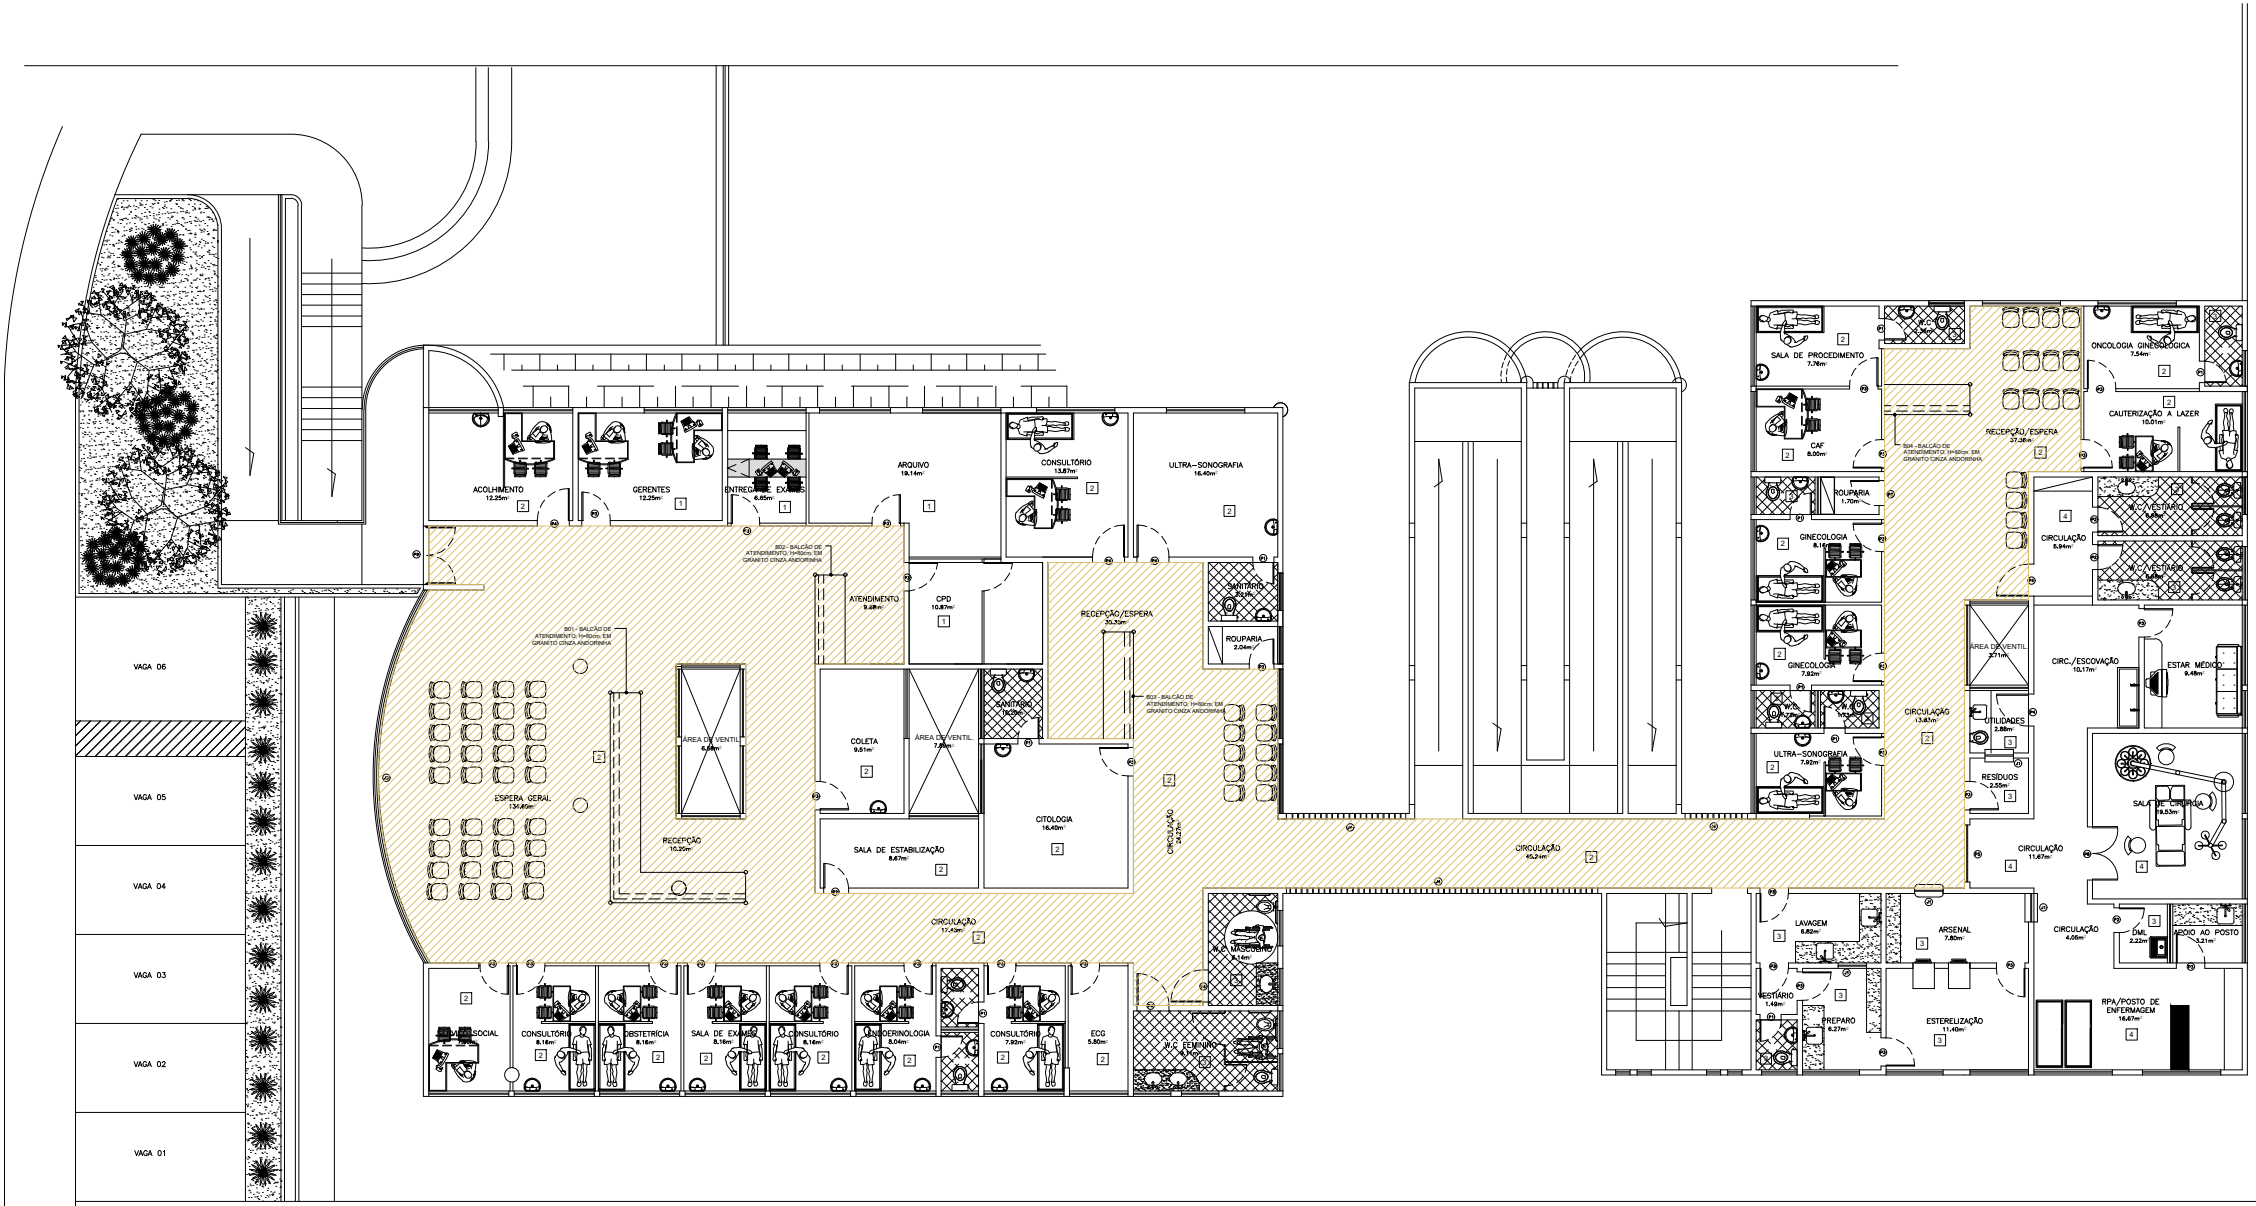

PLANTA DE PAGINAÇÃO - CASE - PAVIMENTO SUPERIOR
ESC.: 1/75

- NOTAS INFORMATIVAS:
- Este conjunto de projetos engloba a reforma de paginação de piso (manta vinilica) e de balcões de atendimento;
 - A materialidade proposta em projeto deverá seguir o padrão existente da unidade;
 - As medidas em projeto estão em metros e deverão ser conferidas in-loco antes da execução;
 - Em caso de incompatibilidade entre medidas in-loco e medidas de projeto, a equipe técnica responsável deverá ser informada para ciência e tomada de decisões;
 - O projeto fundamenta-se na RDC n. 50/2002 da ANVISA que dispõe sobre o Regulamento Técnico para planejamento, programação, elaboração e avaliação de projetos físicos de estabelecimentos assistenciais de saúde, e na ABNT NBR 9050/2020 que dispõe sobre Acessibilidade a edificações, mobiliário, espaços e equipamentos urbanos.

Quadro de Paginação

Hachura	Descrição
	Manta vinilica, Coleção Vytex Plus, código 21000595, da Tarkett ou Similar Área de manta vinilica no pavimento térreo = 21,60m² (Salas de mamografia) Área de manta vinilica no pavimento superior = 299,55m²

09	ENTREGA DOS PROJETOS	DOUGLAS FERREIRA MARTINS	20/08/2025
Nº REVISÃO	DESCRIÇÃO	REVISADO POR	DATA
 SECRETARIA DE ESTADO DA SAÚDE GERINFRA - GERÊNCIA DE INFRAESTRUTURA Av. Augusto Franco, nº 3190, Porto Novo - Aracaju/SE - CEP: 49061-040 PABX: (79) 3226-8301 / E-mail: infra.cas@saude.se.gov.br			
DOUGLAS FERREIRA MARTINS	20/08/2025	A 287551-9	
RESPONSÁVEL TÉCNICO	DATA	CAU	
DIGITALIZAÇÃO	DATA	CAU	
PROJETO BÁSICO PROJETO DE REFORMA DE PAGINAÇÃO DE PISO E DOS BALCÕES DE ATENDIMENTO NO CENTRO DE ATENÇÃO INTEGRAL À SAÚDE DA MULHER (CAISM) R. Variante Dois, 401-505 - Capucho, Aracaju - SE			
GRUPO PROJETO		COORDENADA	
PROJETO DE REFORMA DE PAGINAÇÃO DE PISOS E DE BALCÕES DE ATENDIMENTO		ESCALA	1/100
DESENHO (S)		DATA	20/08/2025
PLANTA BAIXA DE PAGINAÇÃO DE PISO		REVISÃO	00
RESPONSABILIDADE TÉCNICA DOUGLAS FERREIRA MARTINS		FOLHA	04 / 04

Protocolo de Assinatura(s)

O documento acima foi proposto para assinatura digital. Para verificar as assinaturas acesse o endereço <http://edocsergipe.se.gov.br/consultacodigo> e utilize o código abaixo para verificar se este documento é válido.

Código de verificação: TWB0-3XNI-WTMZ-XPEC



O(s) nome(s) indicado(s) para assinatura, bem como seu(s) status em 13/11/2025 é(são) :

Legenda: ● Aprovada ● Indeterminada ● Pendente

● DOUGLAS FERREIRA MARTINS 26/08/2025 08:48:49 (Certificado Digital)