



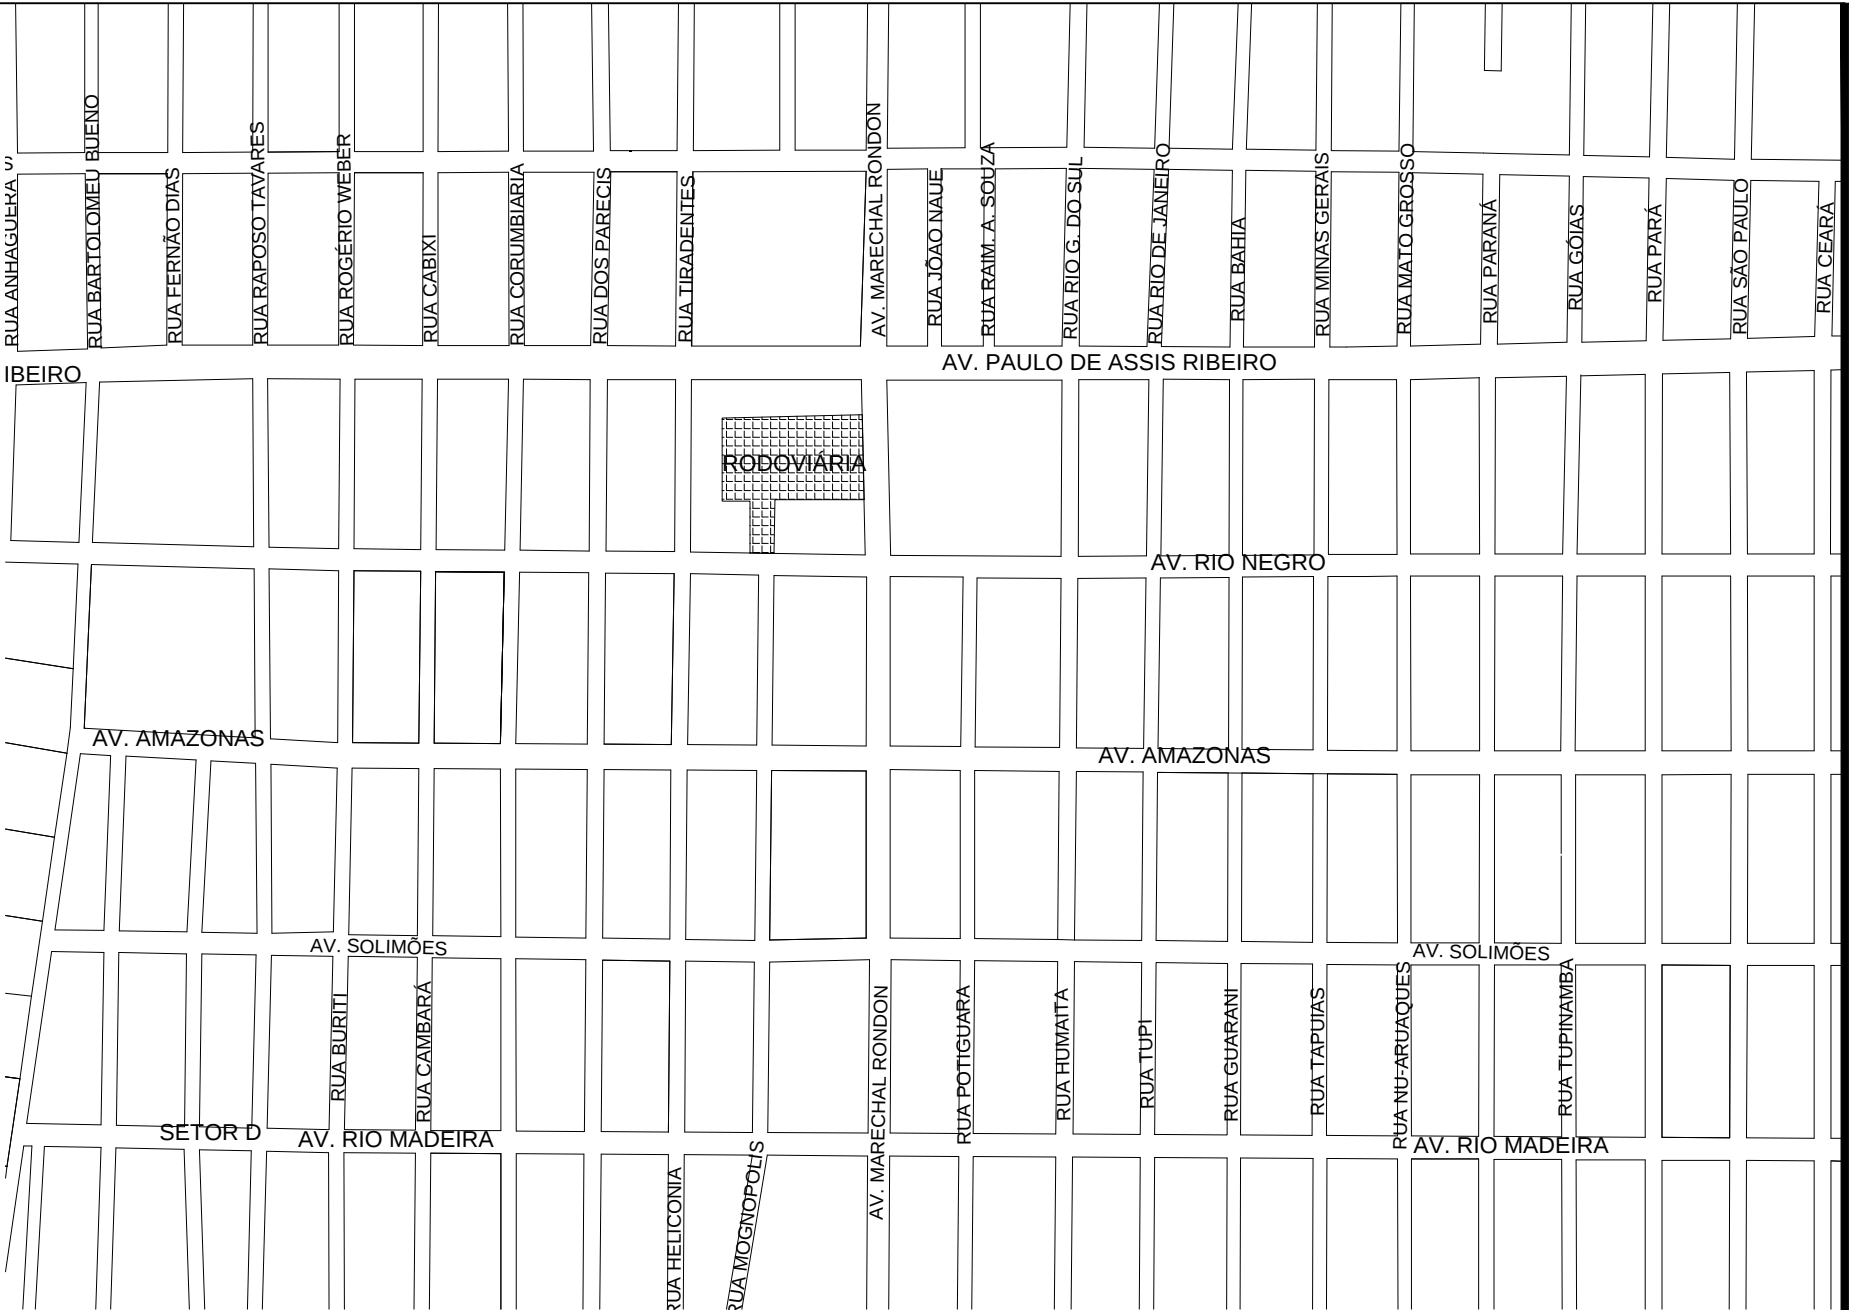

CROQUI DE LOCAÇÃO
ESCALA: SEM ESCALA

	DATA: ABRIL 2024	CONVENIENTE: 	CONCEDENTE:	TIPO: ARQ	MODIFICAÇÕES:	FOLHA: 01/01
CONVENIENTE: PREFEITURA MUNICIPAL DE COLORADO DO OESTE						ÁREAS:
OBRA: REVITALIZAÇÃO DA INSTALAÇÃO PÚBLICA - RODOVIÁRIA						
CONTEÚDO: CROQUI DE LOCAÇÃO DA OBRA					ASSINATURA: Responsável Técnico	
LOCAL: AV. MARECHAL RONDON, LOTE 01, QUADRA 01						
* DIMENSÕES DO DESENHO EM METRO ** ESCALA INDICADA EM PLANTAS		PROJETO				

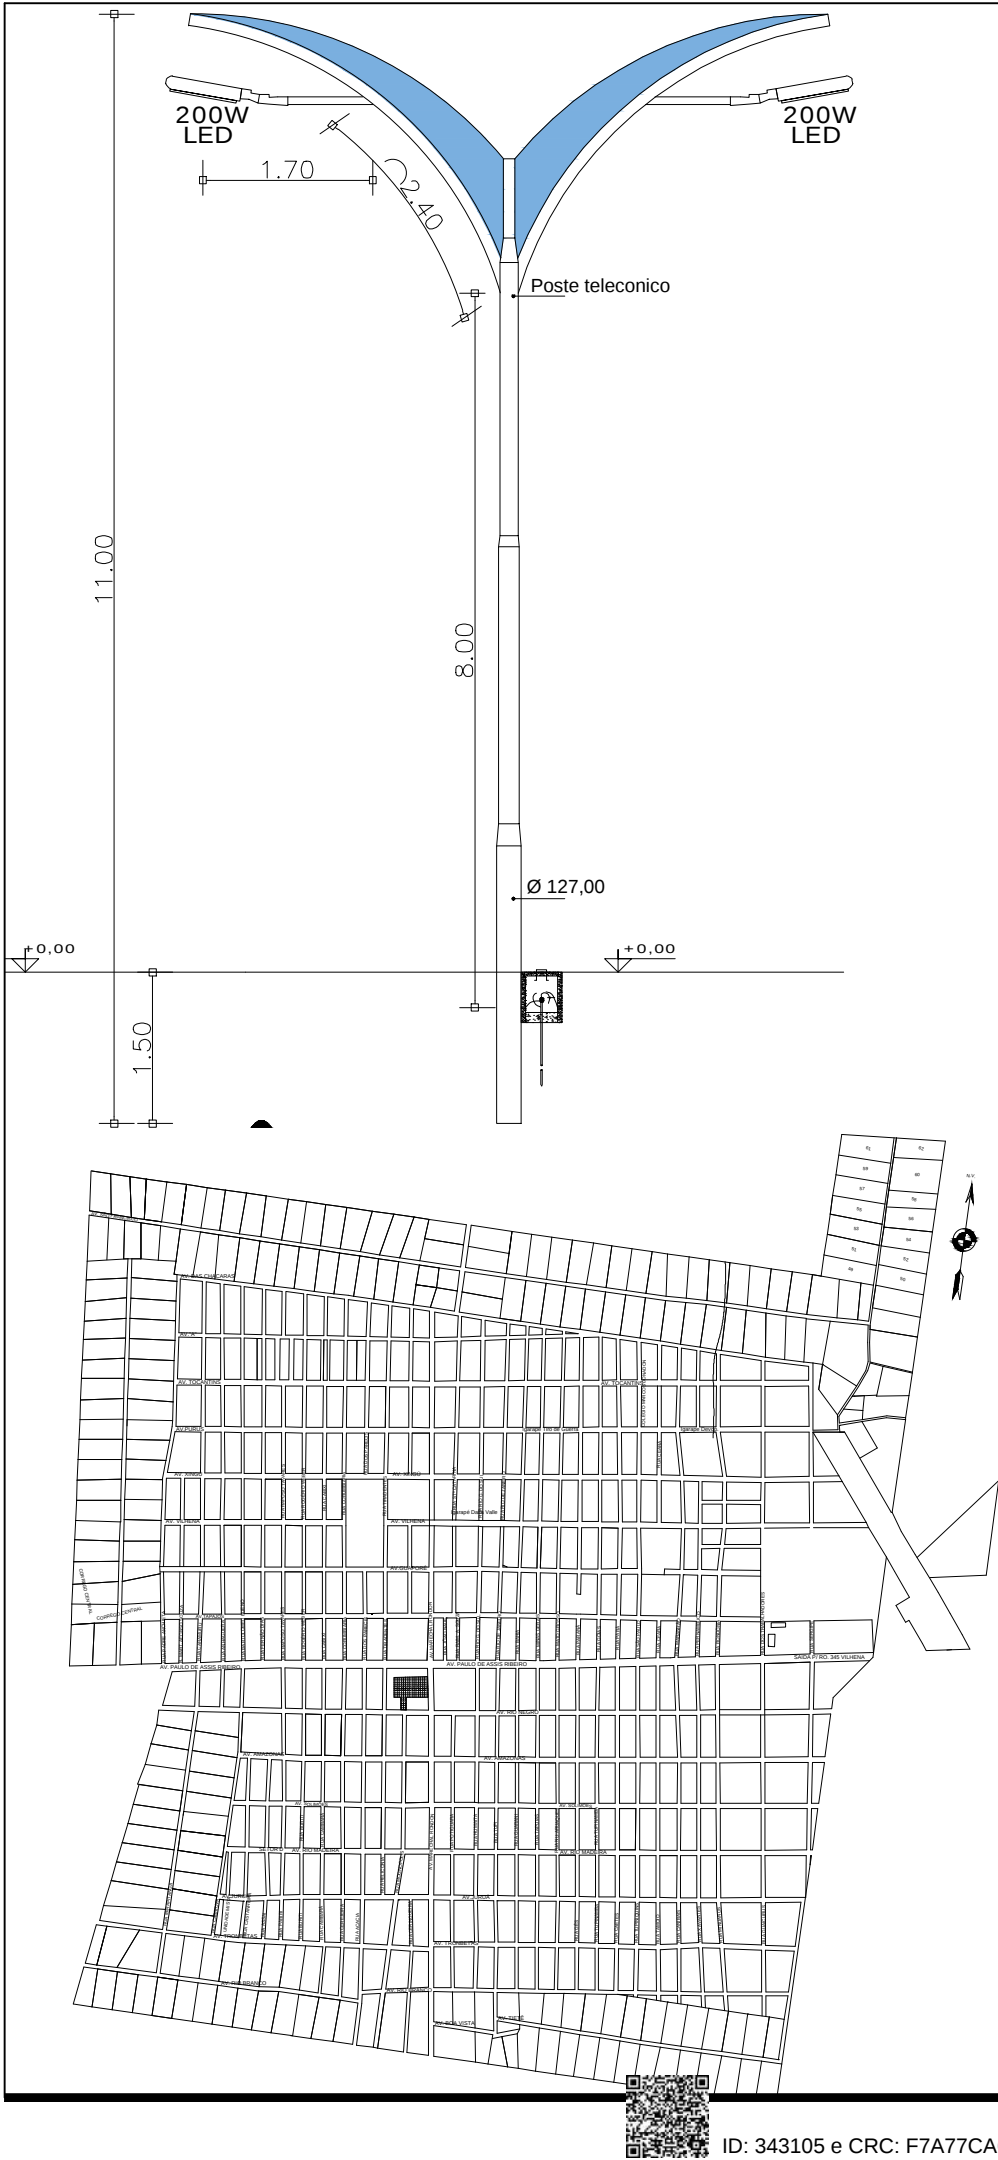

Município de Colorado do Oeste

04.391.512/0001-87
Av. Paulo de Assis Ribeiro, 4132 - Centro
www.coloradodooeste.ro.gov.br

FICHA CADASTRAL DO DOCUMENTO ELETRÔNICO

Tipo do Documento		Identificação/Número		Data	
Projeto		CROQUI E LOCAÇÃO E POSTE		08/04/2024	
ID:	343105			Processo	Documento
CRC:	F7A77CA6				
Processo:	1-945/2024				
Usuário:	Emerson Brasil Santana				
Criação:	08/04/2024 07:57:00	Finalização:	08/04/2024 07:57:01		
MD5:	2ECB4A7ECD446DBD457934384C95DD90				
SHA256:	AC85ADB378DEC373206E35378B199AE48C917EF53D14ED18BF8923794B384452				
Súmula/Objeto:					
Projeto Básico DFD 151/2024 REVITALIZAÇÃO DA ILUMINAÇÃO PUBLICA - RODOVIARIA					
DOCUMENTOS RELACIONADOS					
DFD - Formalização de Demanda 151		03/04/2024		343084	
Projeto 1 - RESUMO		08/04/2024		343088	
A autenticidade deste documento pode ser conferida através do QRCode acima ou ainda através do site transparencia.coloradodooeste.ro.gov.br informando o ID 343105 e o CRC F7A77CA6.					