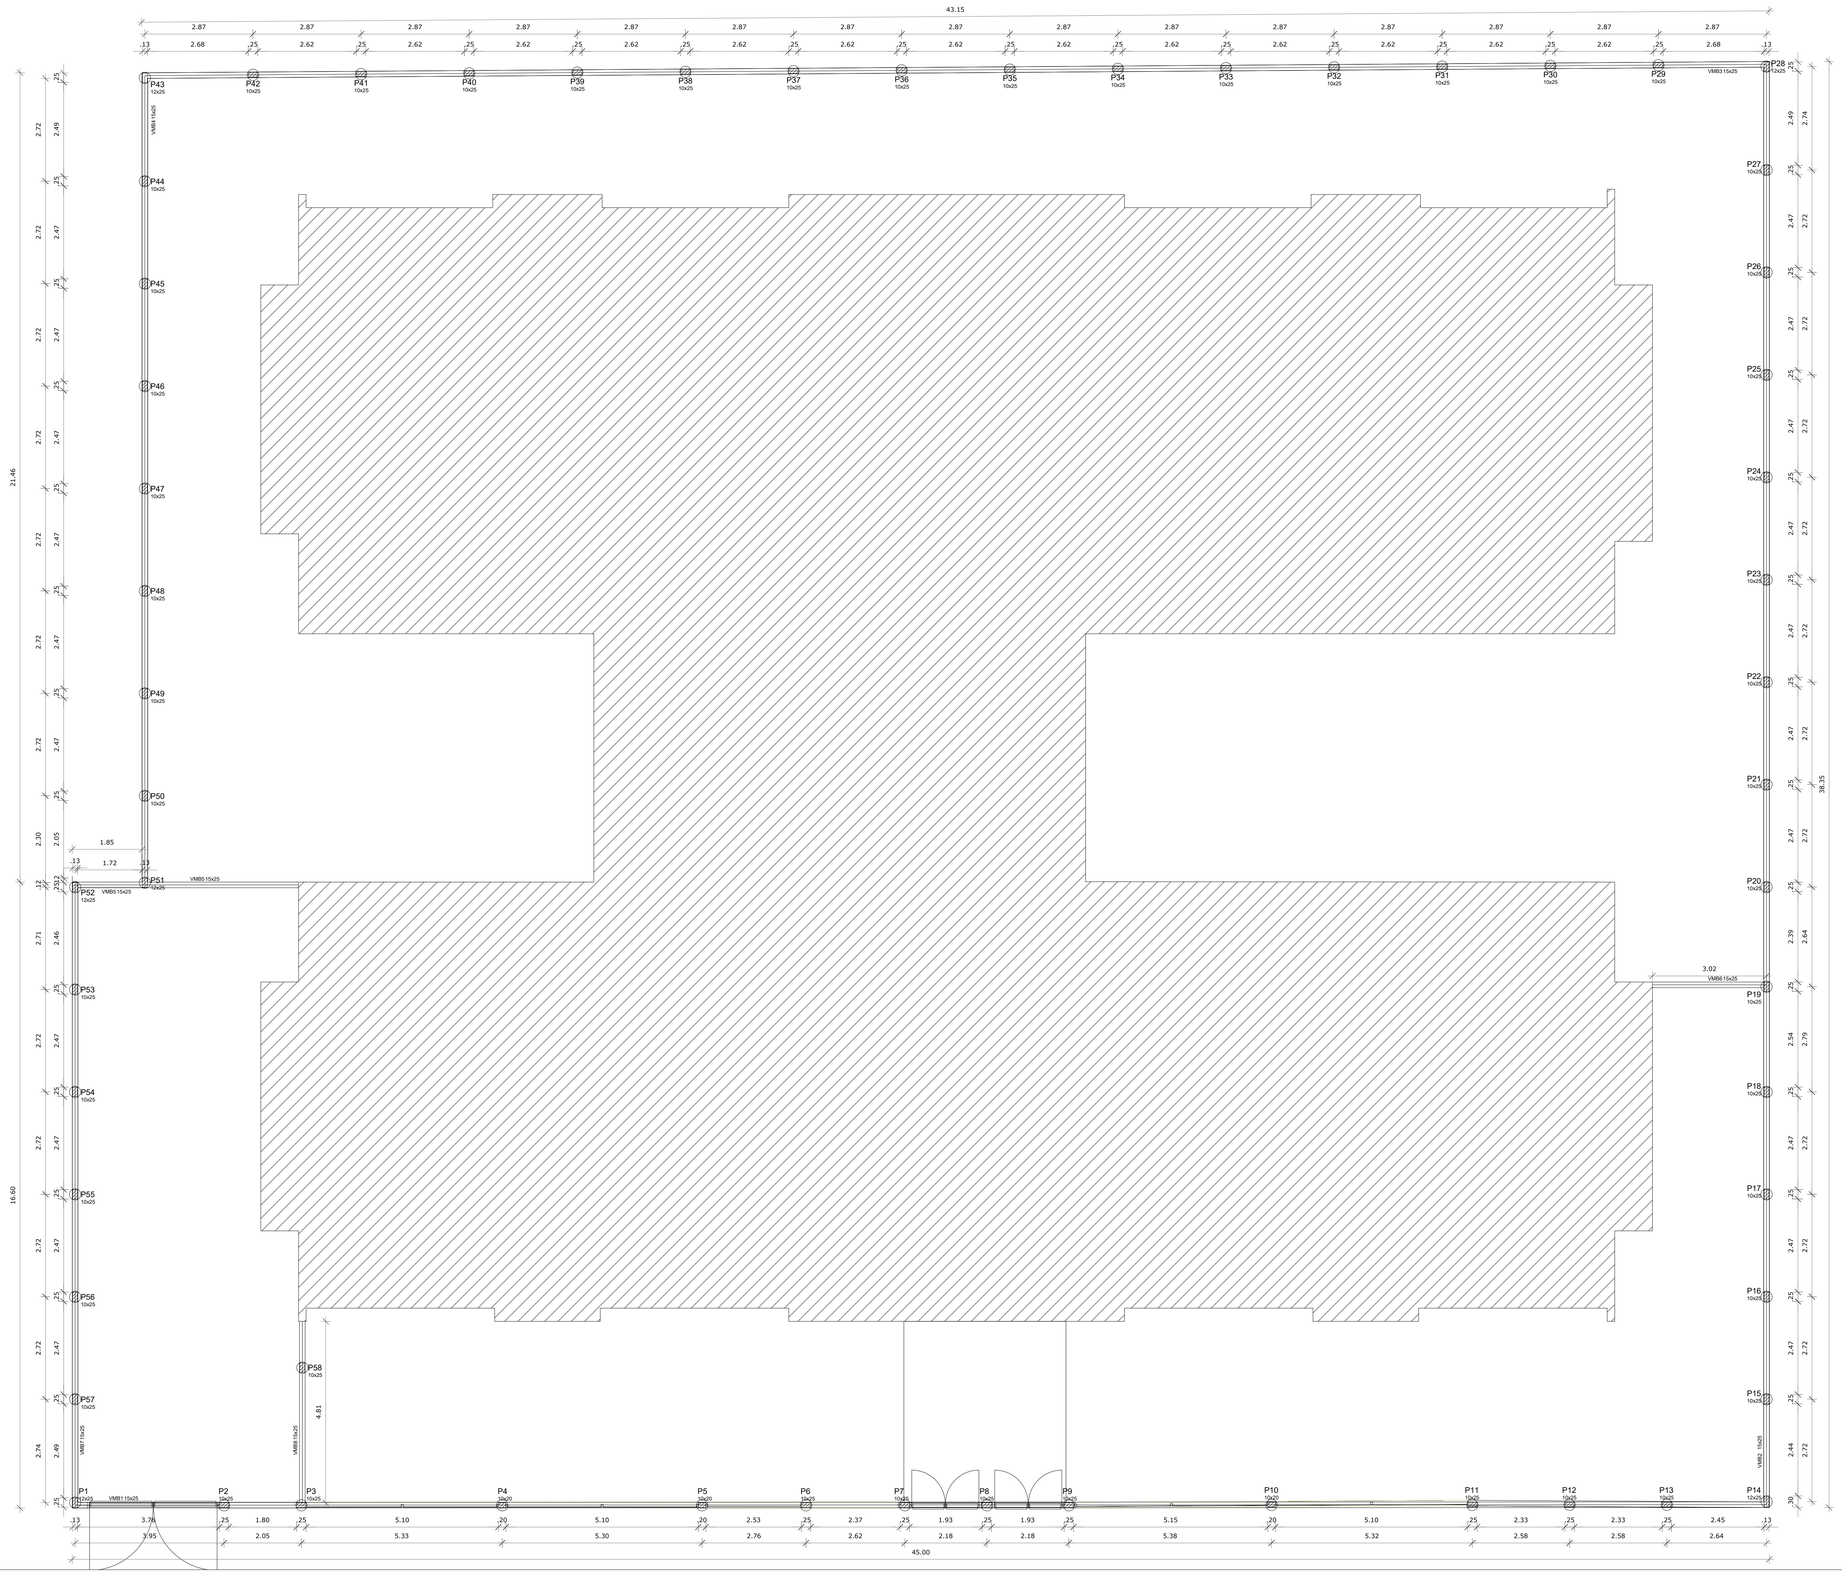

DETALHAMENTO DAS BROCAS

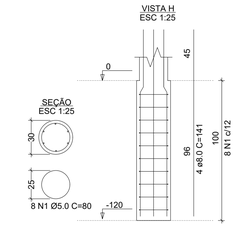

RESUMO DO AÇO - BROCAS

AÇO	DIAM (mm)	C.TOTAL (m)	QUANT + 0% (Barras)	PESO + 0% (kg)
CA50	8.0	396.06	33	244.4
CA60	5.0	328	28	50.5

PESO TOTAL (kg)	
CA50	244.4
CA60	50.5

Volume de concreto (C-25) = 3.48 m³

P1=P14=P28=P43= =P51=P52

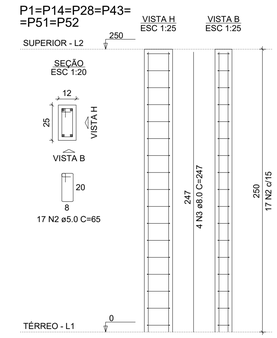

P4=P5=P10

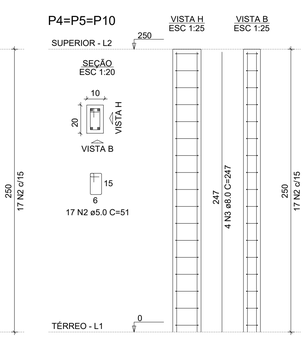

DEMAIS PILARES

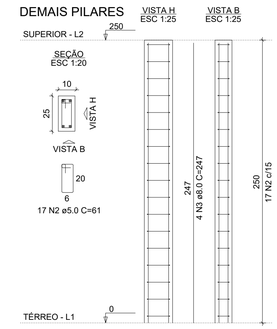

RESUMO DO AÇO - PILARES

AÇO	DIAM (mm)	C.TOTAL (m)	QUANT + 0% (Barras)	PESO + 0% (kg)
CA50	10.0	290.3	25	179
CA60	5.0	404.1	34	62.3

PESO TOTAL (kg)	
CA50	179
CA60	62.3

Volume de concreto (C-25) = 2.77 m³
Área de forma = 59.04 m²

DETALHAMENTO VIGAS BALDRAMES

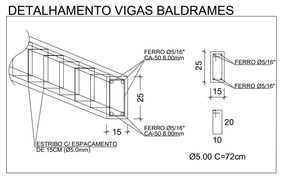

RESUMO DO AÇO - VIGA BALDRAME

AÇO	DIAM (mm)	C.TOTAL (m)	QUANT + 0% (Barras)	PESO + 0% (kg)
CA50	8.0	495.4	42	195.5
CA60	5.0	662.4	56	102.1

PESO TOTAL (kg)	
CA50	195.5
CA60	102.1

Volume de concreto (C-25) = 4.18 m³
Área de forma = 72.51 m²

DETALHAMENTO VIGAS RESPALDO

RESUMO DO AÇO - VIGA RESPALDO

AÇO	DIAM (mm)	C.TOTAL (m)	QUANT + 0% (Barras)	PESO + 0% (kg)
CA50	8.0	475.3	40	187.6
CA60	5.0	636.9	54	98.2

PESO TOTAL (kg)	
CA50	187.6
CA60	98.2

Volume de concreto (C-25) = 4.02 m³
Área de forma = 69.71 m²

DATA:	CONVENENTE:	CONCEDENTE:	SECRETÁRIA:	TIPO:	MODIFICAÇÕES:	FOLHA:
dezembro 2024		FNDE	SEMED	EST		15 / 15

ÁREAS:
METRAGEM: 891,68m²

CONVENENTE: PREFEITURA MUNICIPAL DE COLORADO DO OESTE

OBRA:

FNDE PROINFANTIL TIPO 2
CRECHE PEQUENO PRINCIPE

CONTEÚDO: ESTRUTURAL MURO FRONTAL

LOCAL: AV. XINGU C/ R. TIRADENTES, LOTE 17, QUADRA 50/51, SETOR "C", B. SANTA LUZIA, COLORADO DO OESTE-RO

* DIMENSÕES DO DESENHO EM METRO
** ESCALA INDICADA EM PLANTAS

ART: 8500335000

ASSINATURA:
GESSICA KAREN MATEUS:02418402282
Assinado de forma digital por GESSICA KAREN MATEUS:02418402282
Dados: 2024.12.16 09:34:01 -04'00'

GÉSSICA KAREN MATEUS
CREA 13444 D/RO