



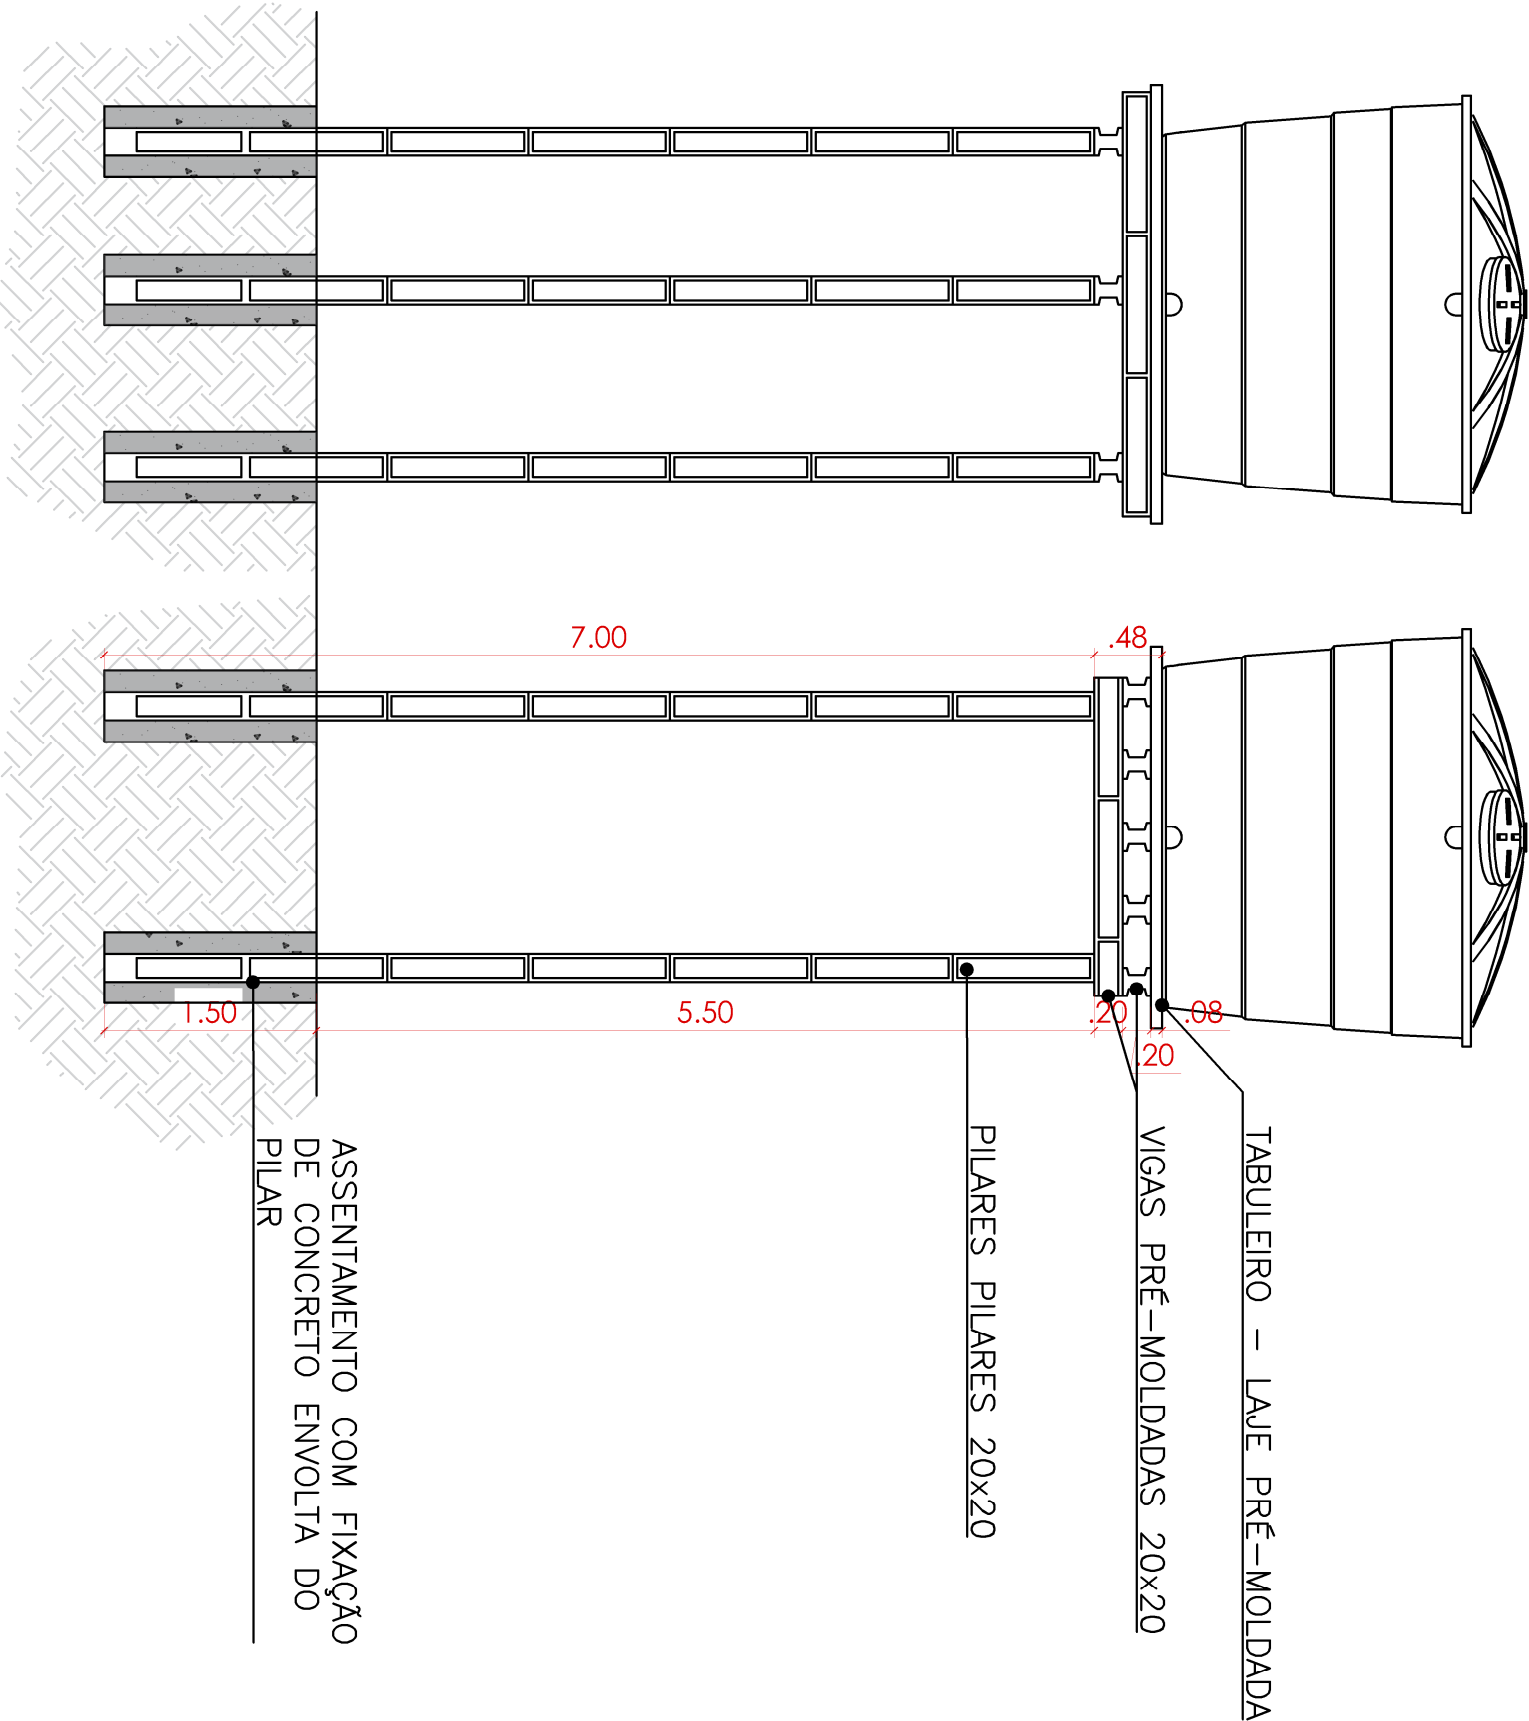

1 ELEMENTOS ESTRUTURAIS
ESCALA 1:50

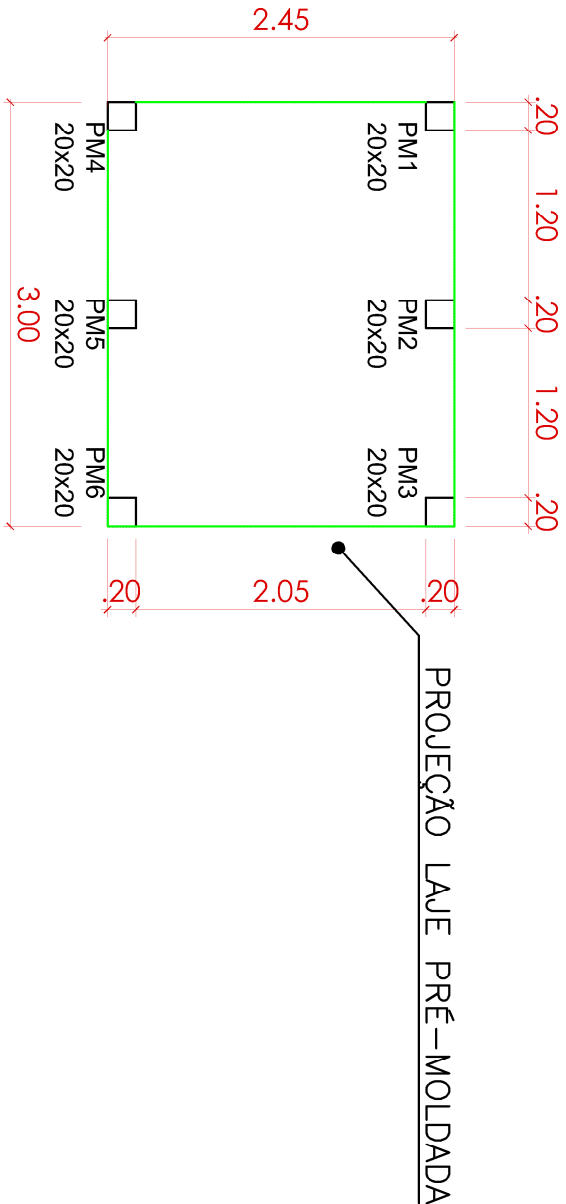

2 PLANTA PILARES
ESCALA 1:50

SEMELJU	DATA: setembro 2026	CONVENIENTE: 	CONCEDENTE: RECURSO PRÓPRIO	TIPO: ESTRU	MODIFICAÇÕES:	FOLHA: 01/02
CONVENIENTE: PREFEITURA MUNICIPAL DE COLORADO D OESTE						ÁREAS:
OBRA: REFORMA GINÁSIO / VESTIÁRIOS E BANHEIROS						ART N.º: 8500519458
CONTEÚDO: ESTRUTURAL ESTALEIRO CAIXA D'ÁGUA						Á. TOTAL: 1.633,70 m²
LOCAL: AV. MARECHAL RONDON, 4685, BAIRRO CENTRO						ASSINATURA: PREFEITURA MUNICIPAL DE COLORADO D'OESTE CNPJ: 04.391.512/0001-87
* DIMENSÕES DO DESENHO EM METRO						JOÃO VÍTOR PEREIRA GODINHO ENGENHEIRO CIVIL CREA: 200730300
** ESCALA INDICADA EM PLANTAS						