

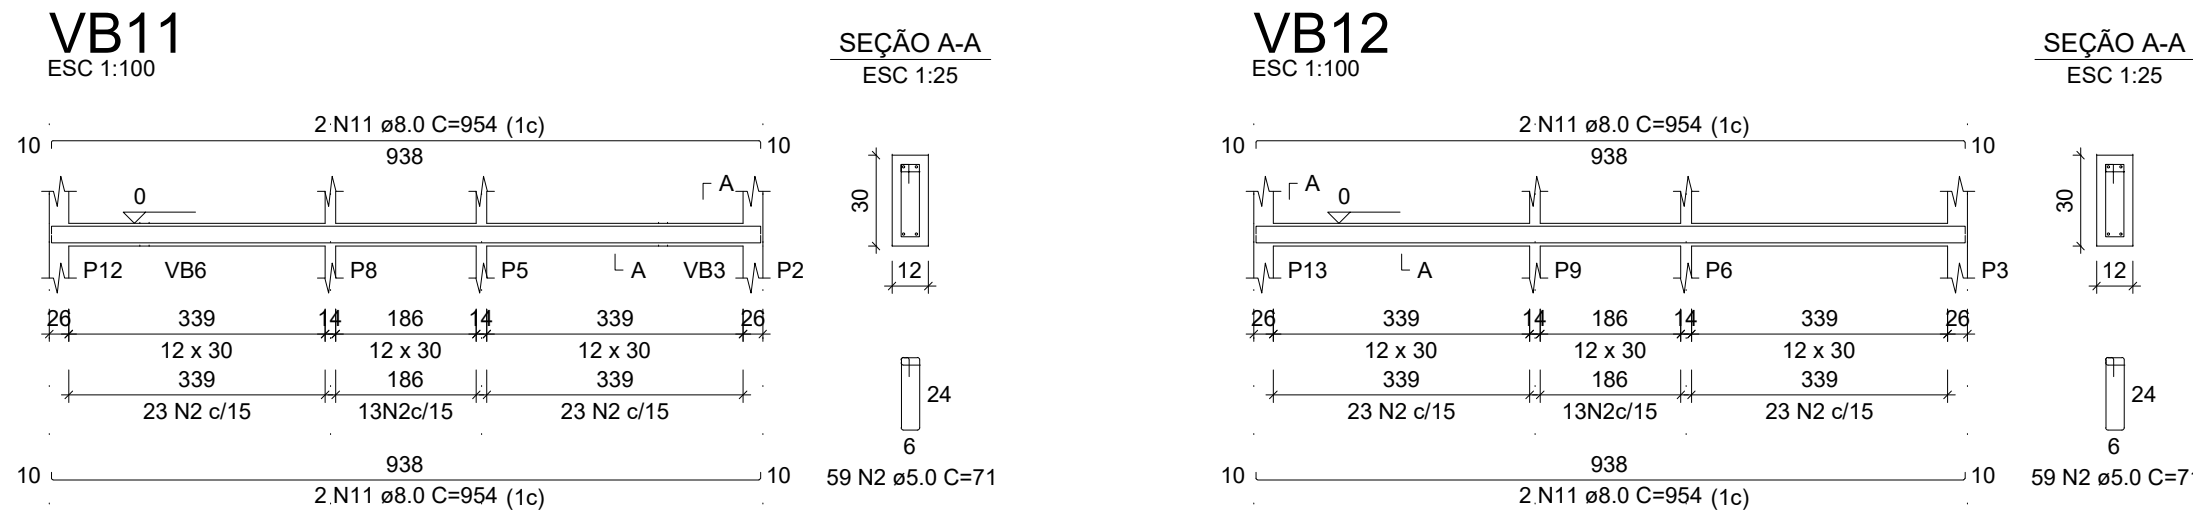



Vigas Baldrames

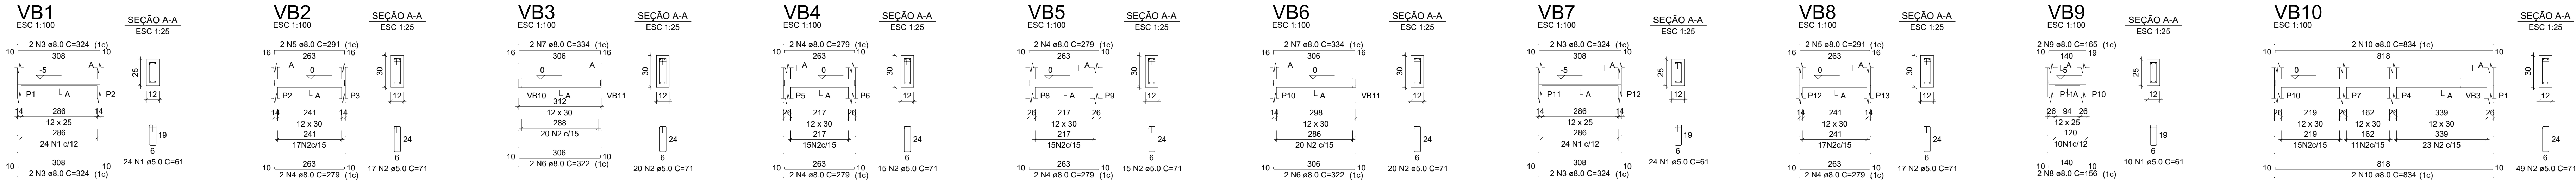

RESUMO DO AÇO					
AÇO	DIAM (mm)	C.TOTAL (m)	QUANT + 0% (Barras)	UNIT	PESO + 0% (kg)
CA50	8.0	213.4	18	12 m	64.2
CA60	5.0	227.8	19	12 m	35.1
PESO TOTAL (kg)					
CA50					64.2
CA60					35.1
Volume de concreto (C-25) = 1.62 m³					
Área de forma = 32.61 m²					

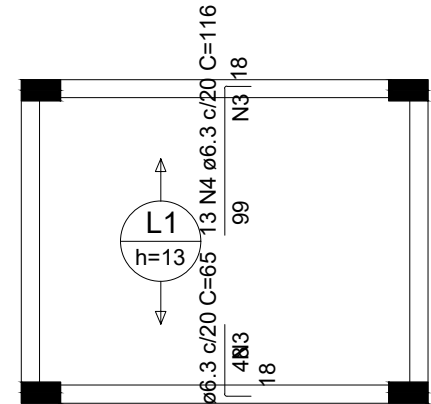


Armação negativa das lajes do pavimento Cobertura (Eixo Y)

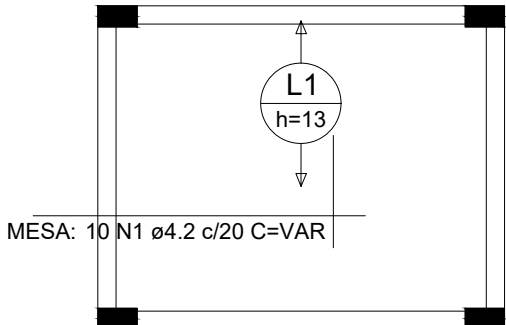


Armação positiva das lajes do pavimento Cobertura (Eixo X)

Armaduras de distribuição					
Armadura	Armadura de distribuição				
N4	5 N3 a5.0 c/20 C-257				
N5	3 N3 a5.0 c/20 C-257				


Vigas Cobertura

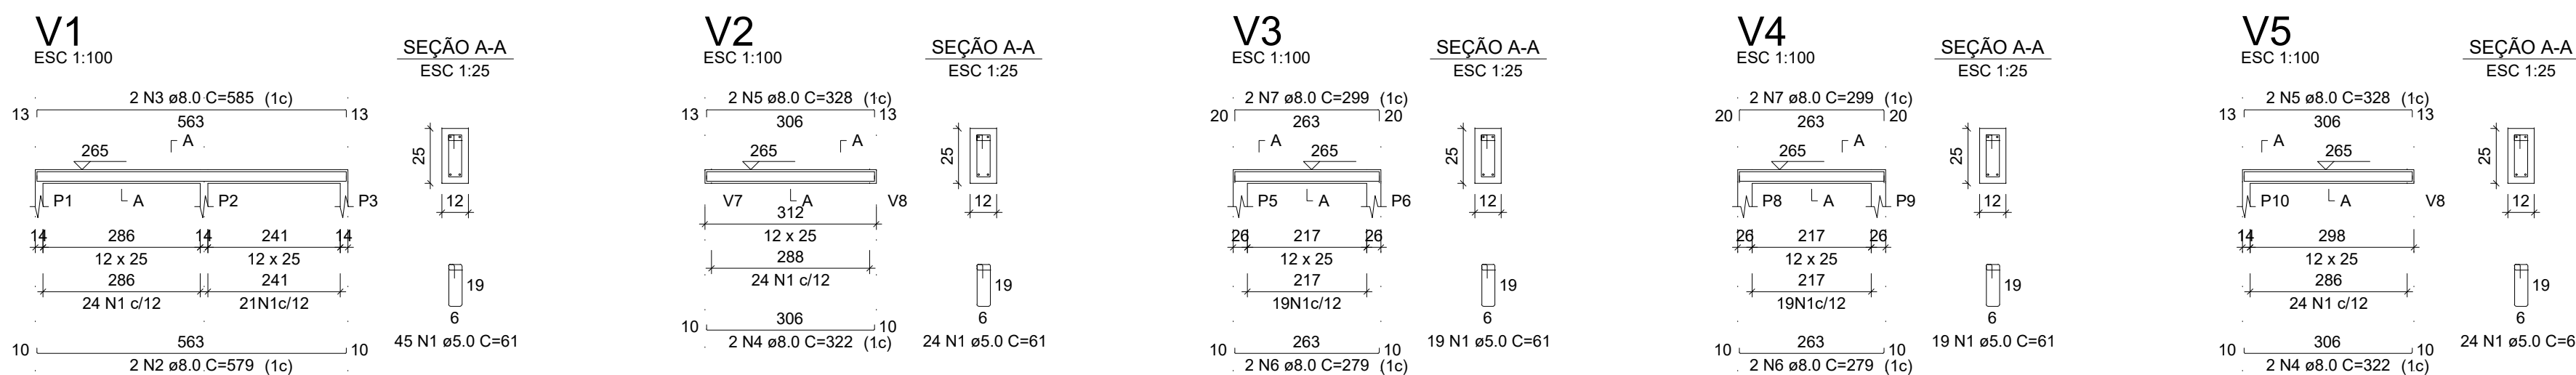

RESUMO DO AÇO					
AÇO	DIAM (mm)	C.TOTAL (m)	QUANT + 0% (Barras)	UNIT	PESO + 0% (kg)
CA50	8.0	210.5	18	12 m	63.1
CA60	5.0	240.3	21	12 m	37
PESO TOTAL (kg)					
CA50					63.1
CA60					37
Volume de concreto (C-25) = 1.39 m³					
Área de forma = 27.61 m²					

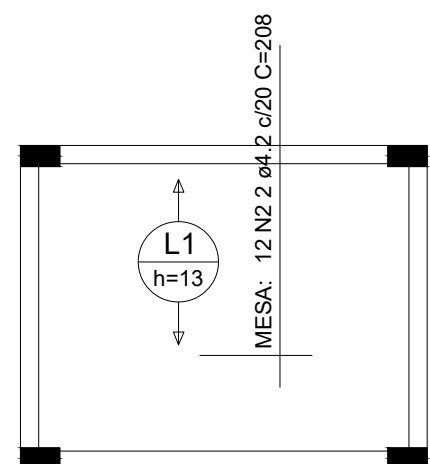


Armação positiva das lajes do pavimento Cobertura (Eixo Y)

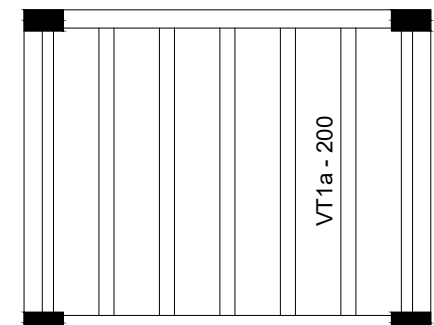


Planta de vigotas pré-moldadas


RESUMO DO AÇO					
AÇO	DIAM (mm)	C.TOTAL (m)	QUANT + 0% (Barras)	UNIT	PESO + 0% (kg)
CA50	6.3	23.5	2	12 m	5.8
CA60	4.2	5.1	2	12 m	5.5
PESO TOTAL (kg)					
CA50					5.8
CA60					5.5
Volume de concreto (C-25) = 0.29 m³					
Área de forma = 0.00 m²					

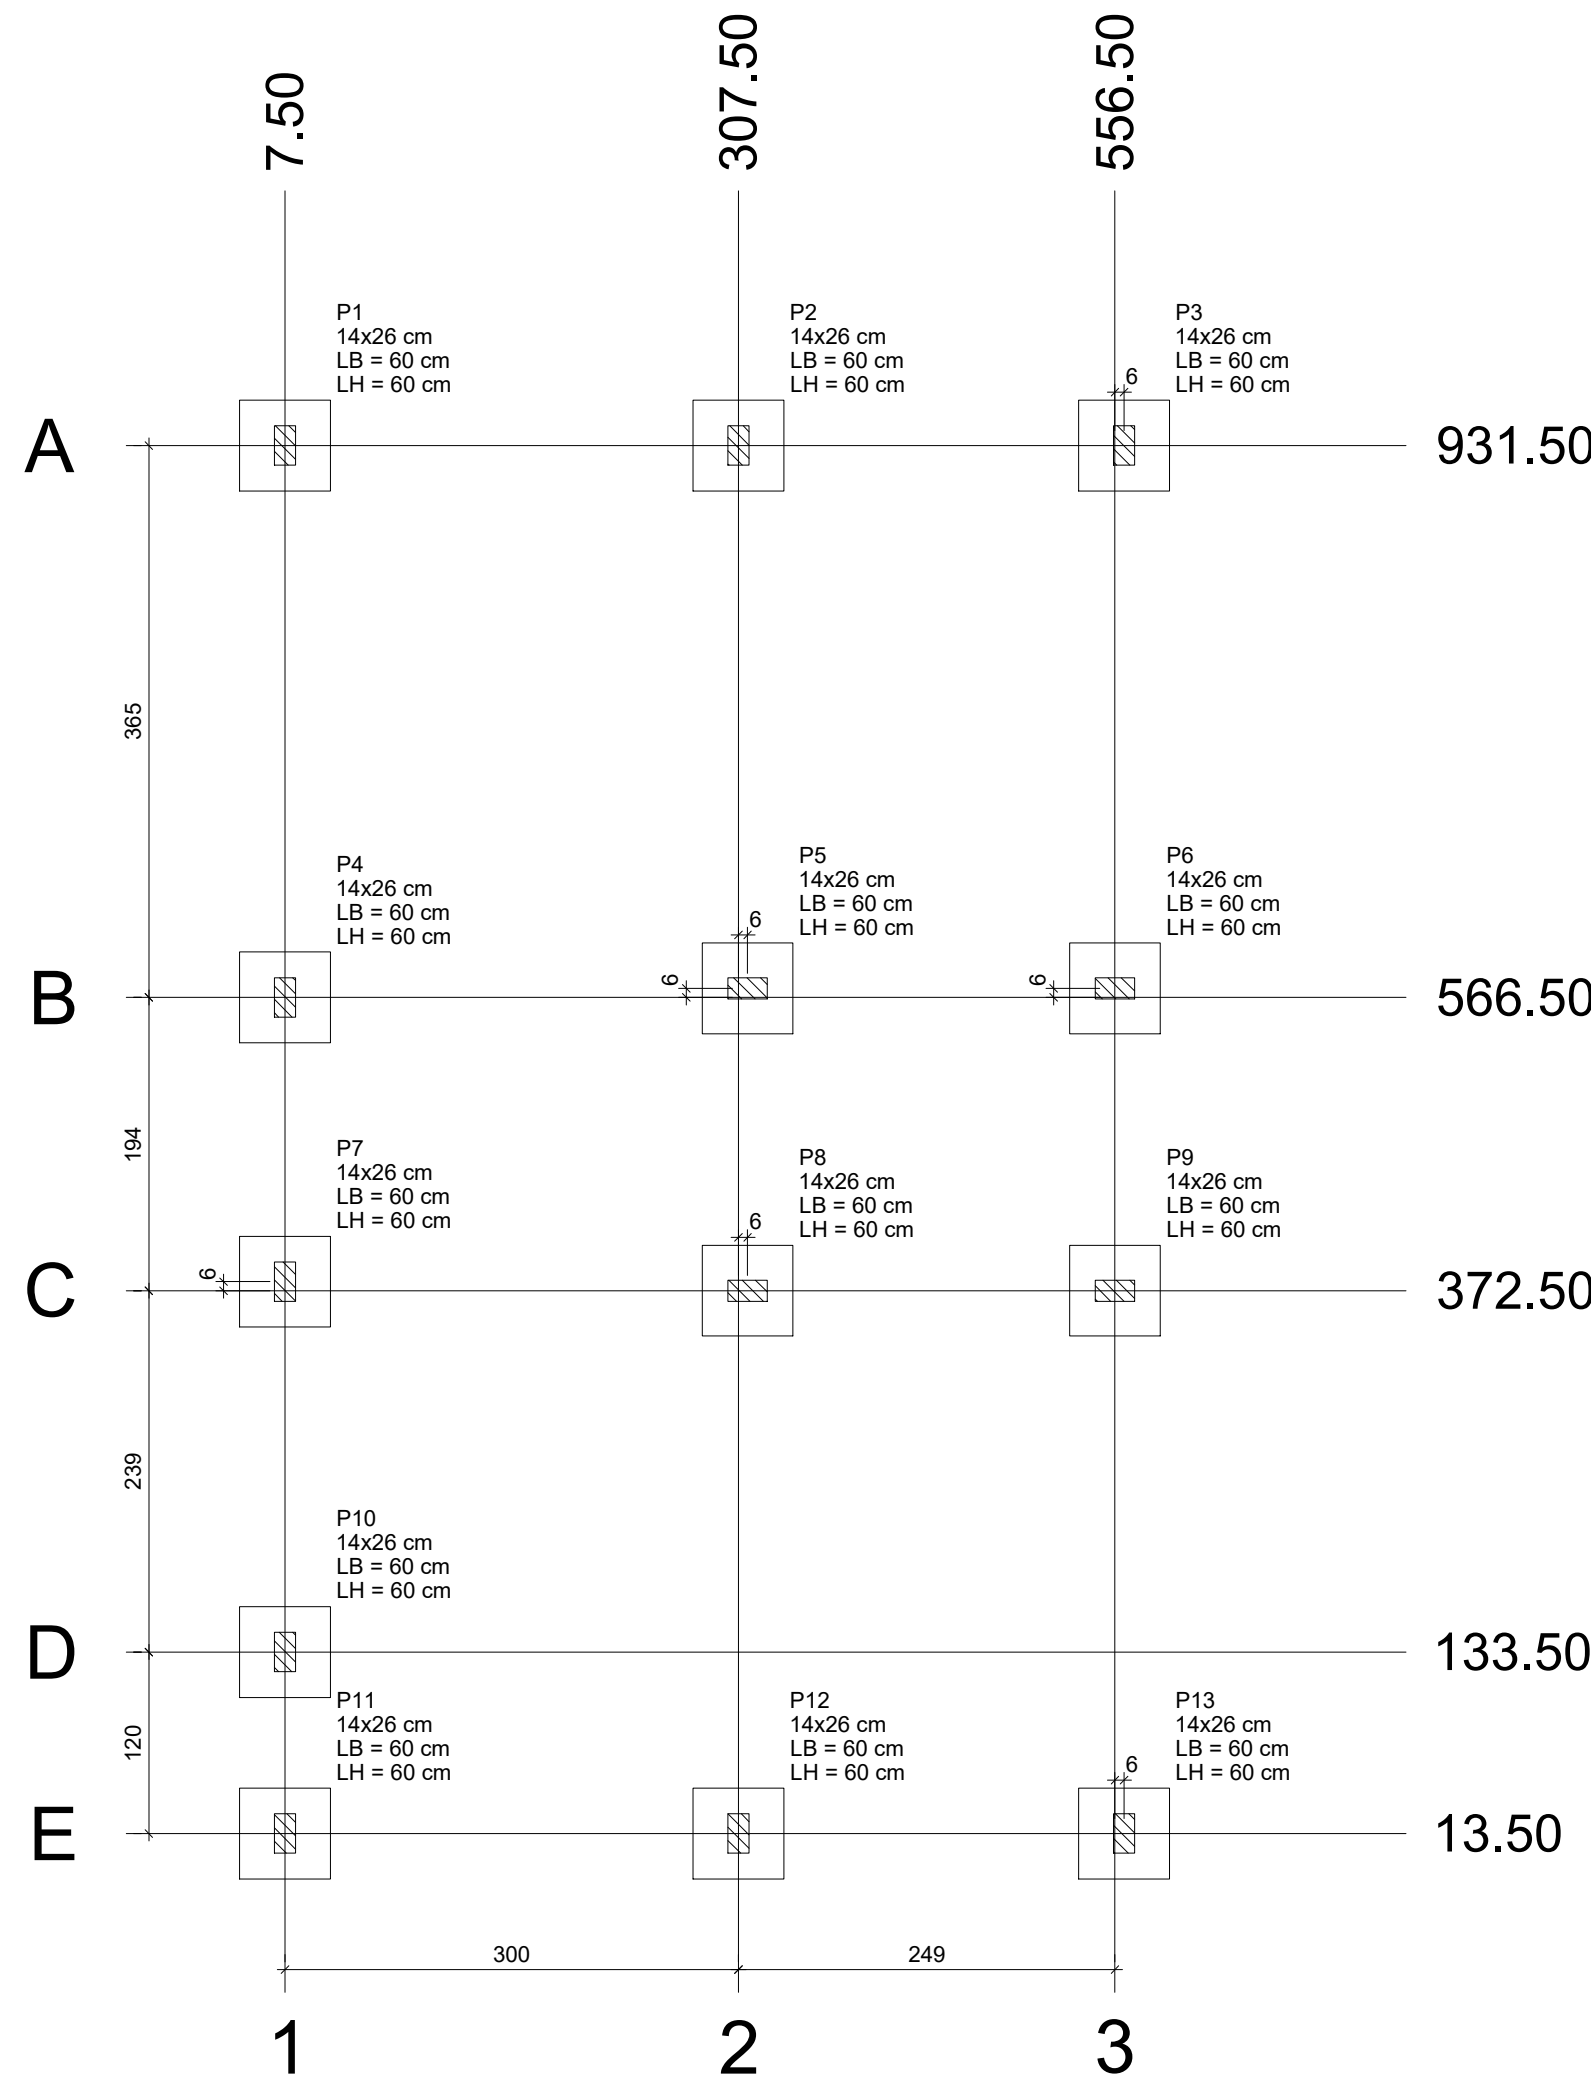

Planta de localização

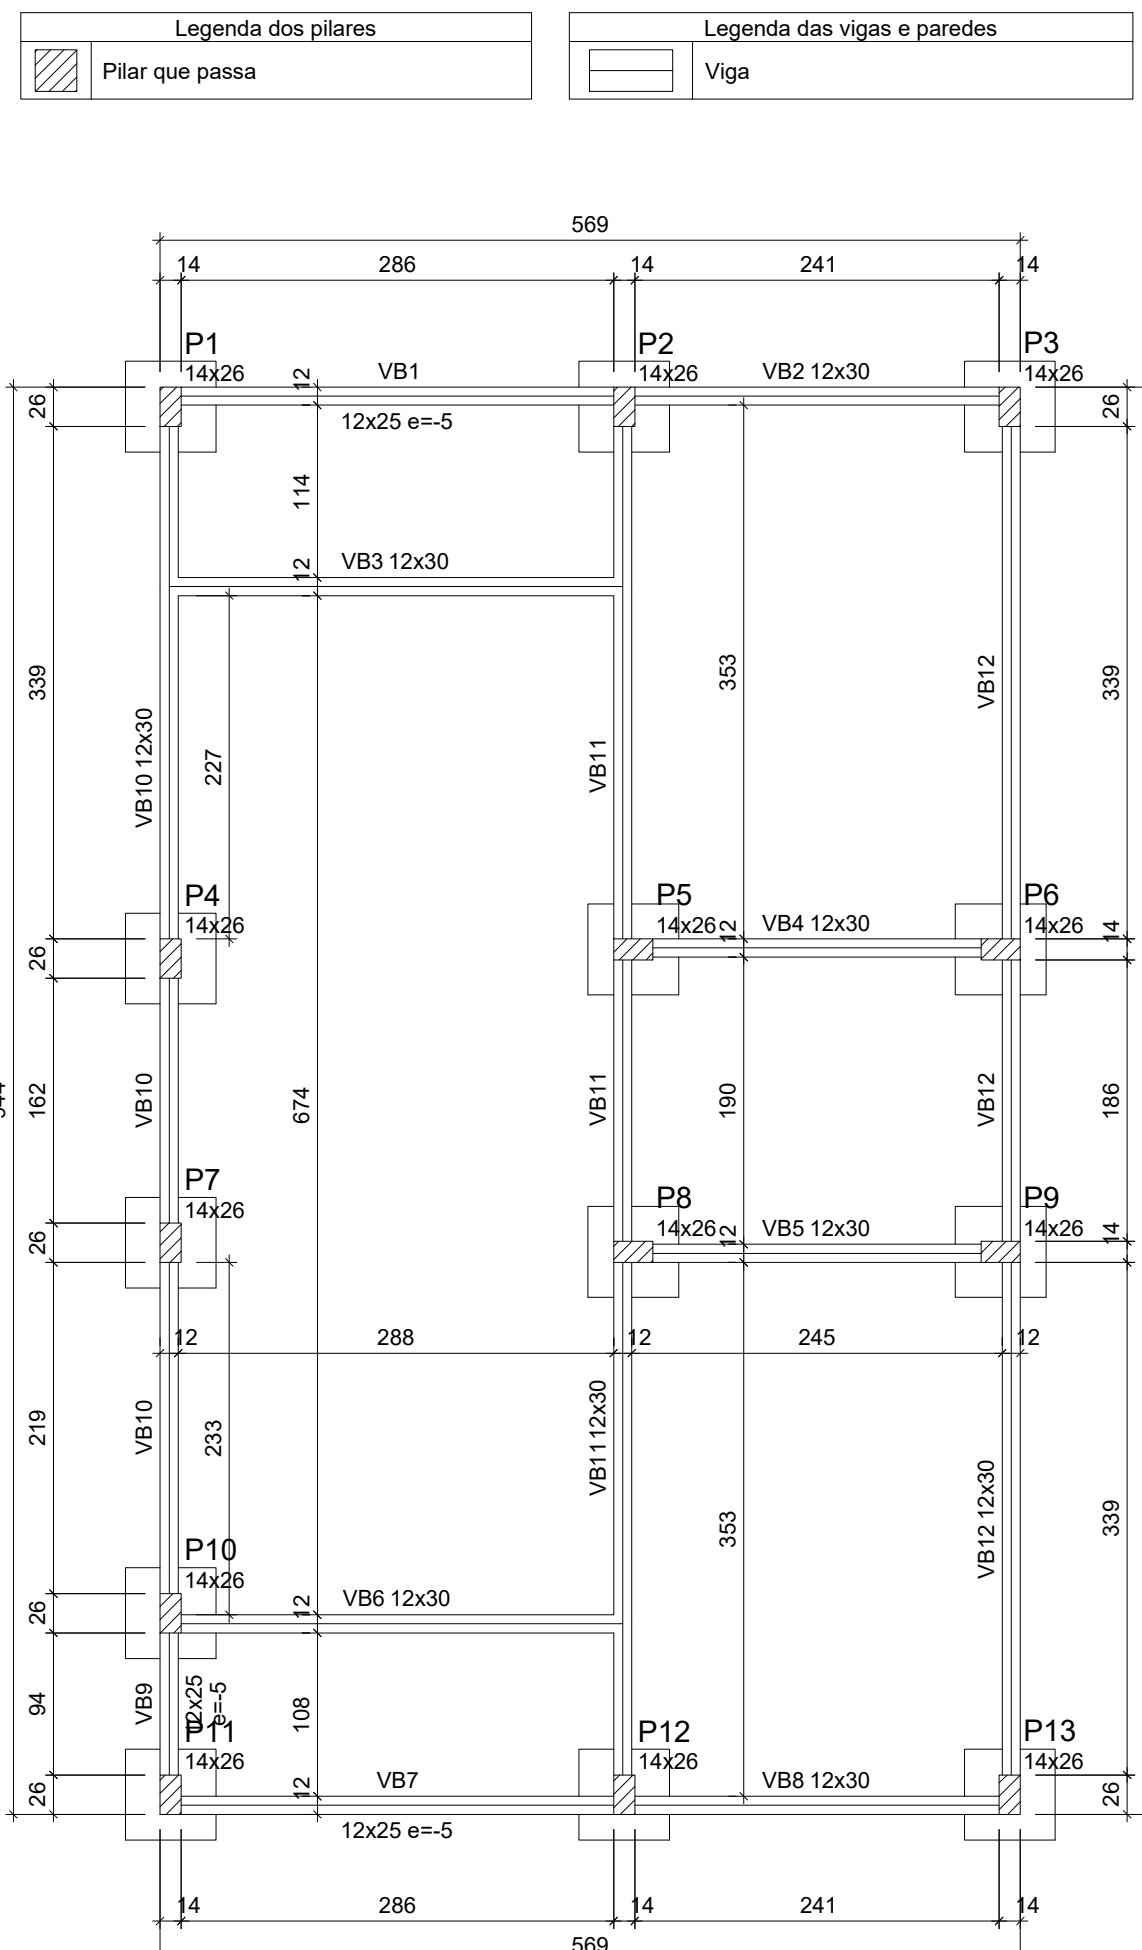


Forma do pavimento Baldrame

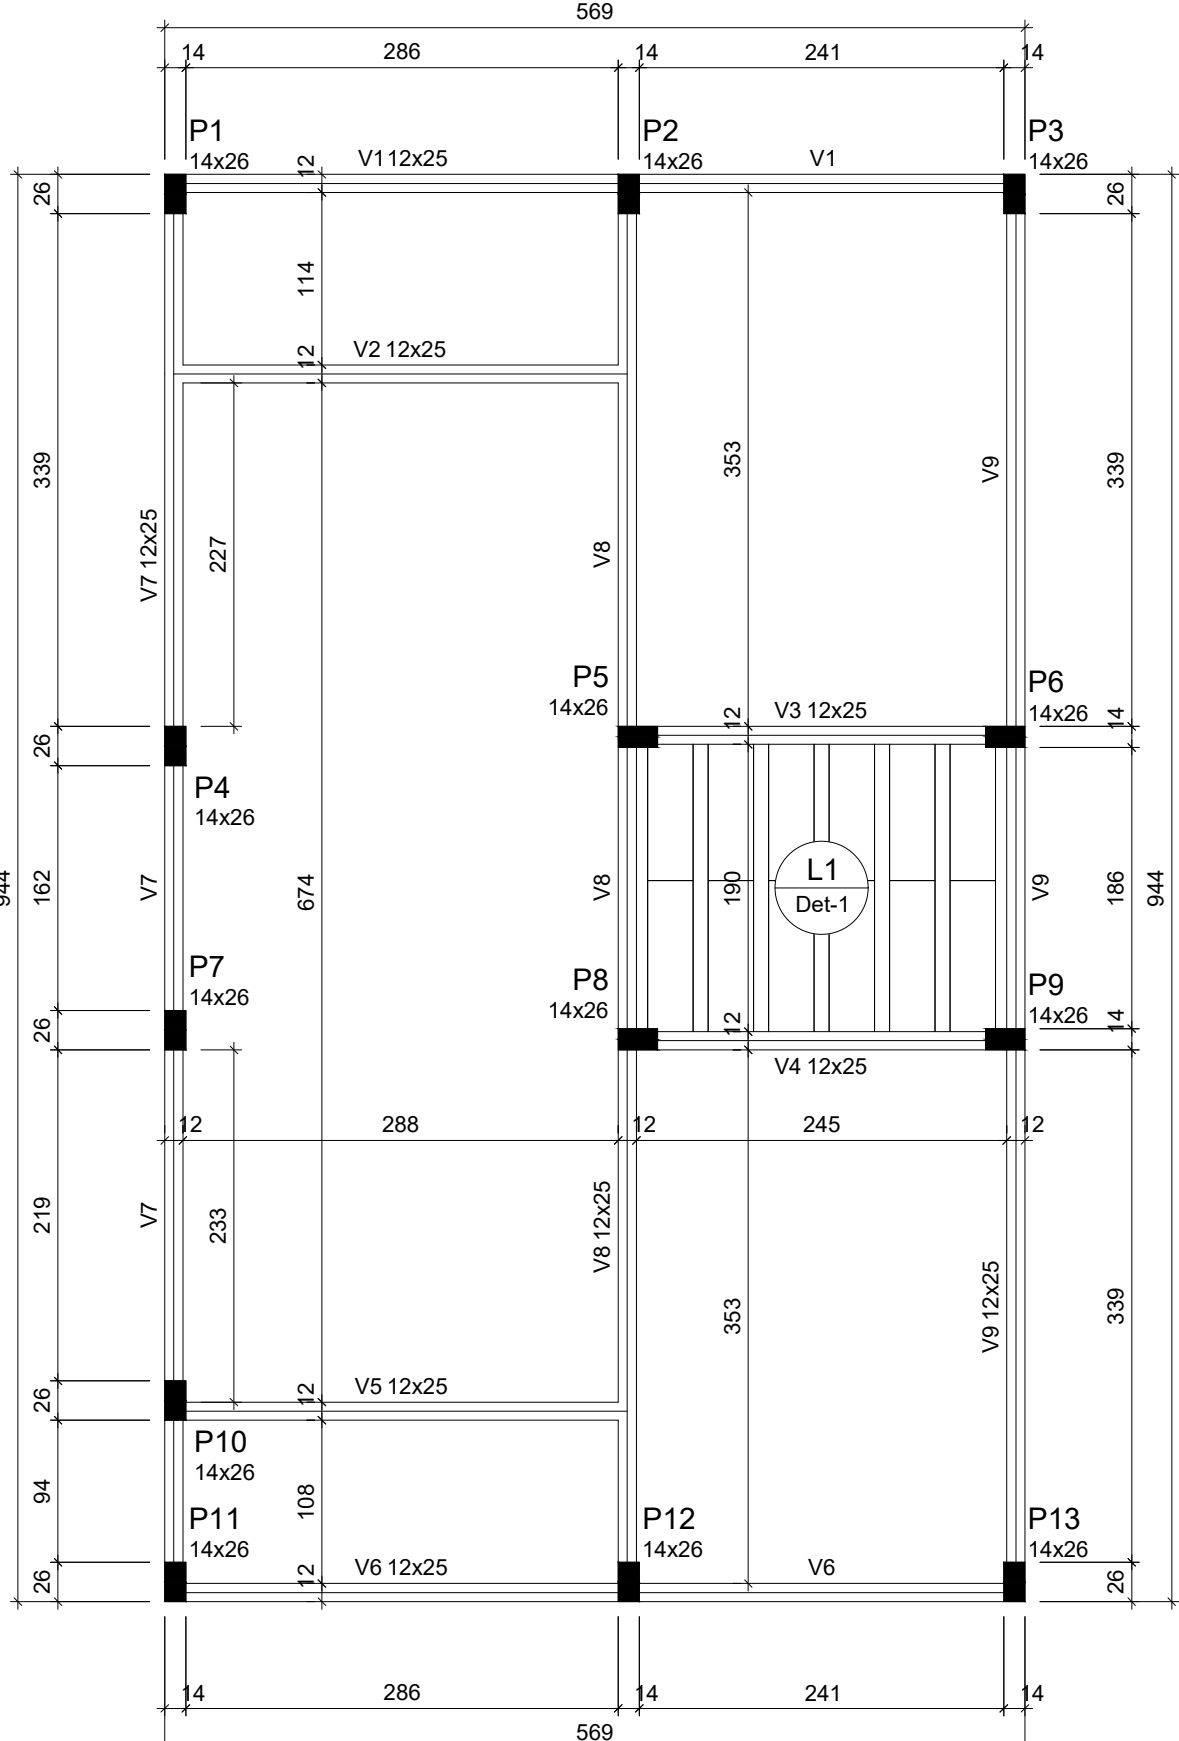

Forma do pavimento Cobertura


FUNDAÇÃO BALDRAME

S1=S2=S3=S4=S5=S6=S7=S8=S9=S10=S11=S12=S13

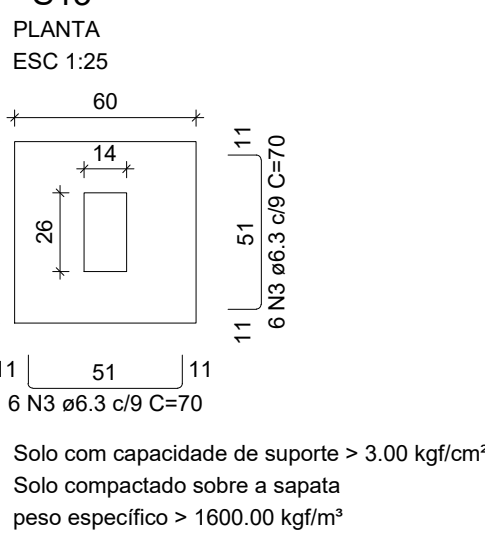


Pilares Cobertura

P1=P2=P3=P4=P5=P6=P7=P8=P9=P10=P11=P12=P13

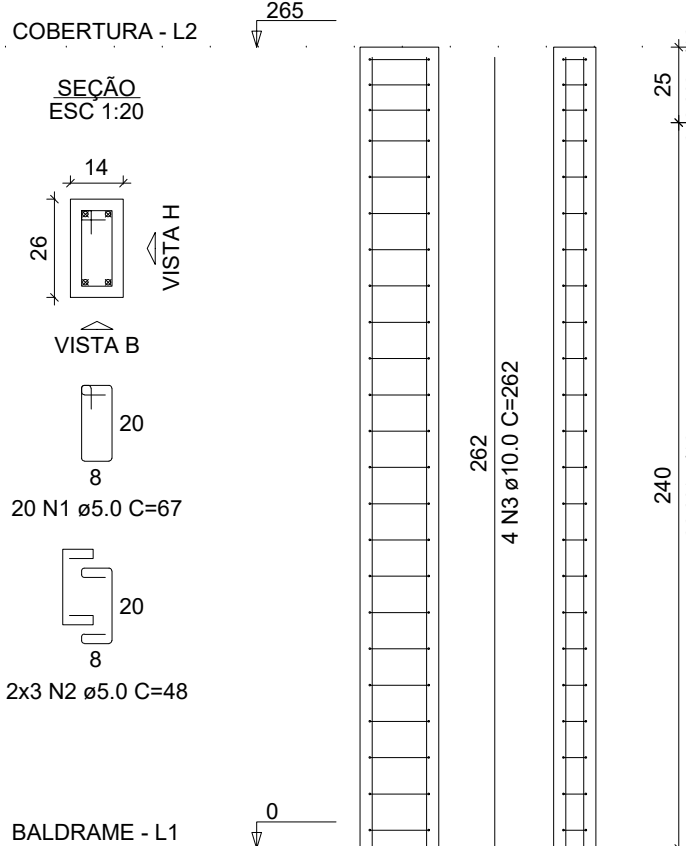

P1=P2=P3=P4=P5=P6=P7=P8=P9=P10=P11=P12=P13

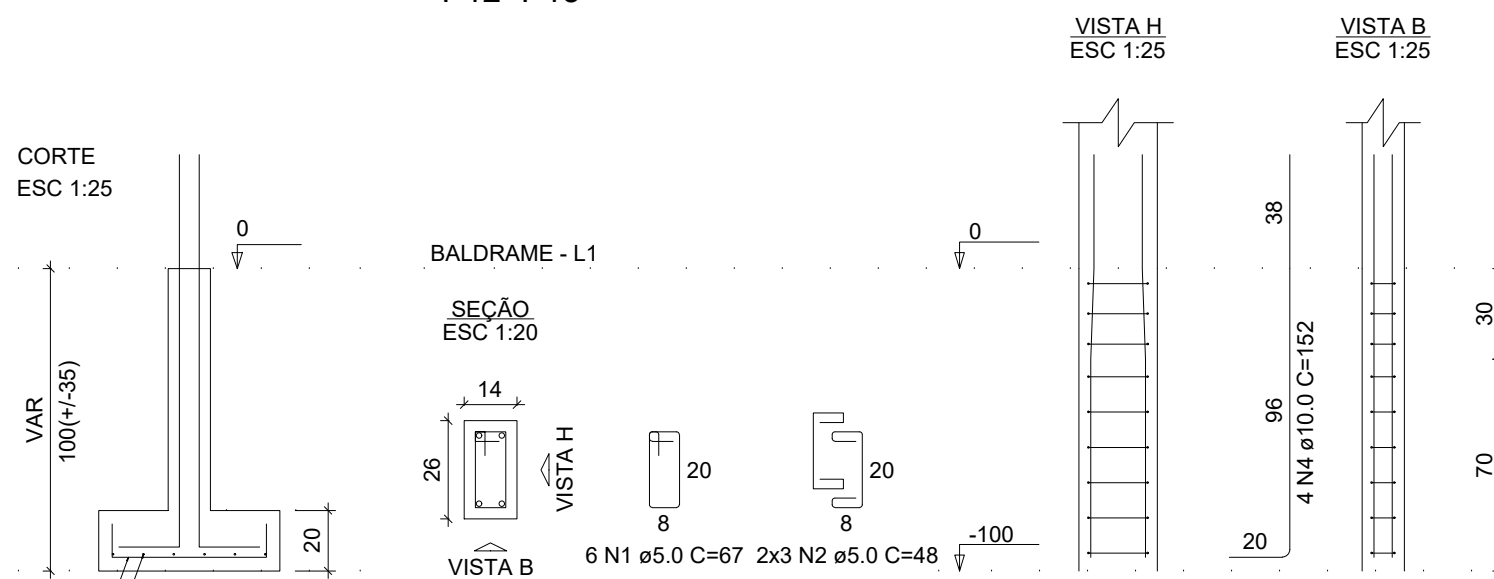

RESUMO DO AÇO					
AÇO	DIAM (mm)	C.TOTAL (m)	QUANT + 0% (Barras)	UNIT	PESO + 0% (kg)
CA50	6.3	109.2	10	12 m	26.7
CA60	5.0	79	7	12 m	48.7
PESO TOTAL (kg)					
CA50					26.7
CA60					48.7
Volume de concreto (C-25) = 1.31 m³					
Área de forma = 14.58 m²					

RESUMO DO AÇO					
AÇO	DIAM (mm)	C.TOTAL (m)	QUANT + 0% (Barras)	UNIT	PESO + 0% (kg)
CA50	6.3	109.2	10	12 m	26.7
CA60	5.0	79	7	12 m	48.7
PESO TOTAL (kg)					
CA50					26.7
CA60					48.7
Volume de concreto (C-25) = 1.31 m³					
Área de forma = 14.58 m²					

SECRETARIA:	DATA:	CONVENIENTE:	CONCEDENTE:	TIPO:	MODIFICAÇÕES:	FOLHA:
REMEDEFAT	2005		CAIXA	EST		01/01
PREFEITURA MUNICIPAL DE COLORADO DO OESTE						ÁREA:
OBRA:						VER NO ARQUITETÔNICO
PROJETO DE CONSTRUÇÃO DAS CASAS POPULARES						ART. Nº 8500428744
CONTEÚDO:						PREFEITURA MUNICIPAL DE COLORADO DO OESTE
LOCAL:						DEPARTAMENTO DE ENGENHARIA CIVIL
RUA RONDONIA E RUA DOS TRABALHADORES, SÃO JOSÉ, COLORADO DO OESTE, RO						DEPARTAMENTO DE ENGENHARIA CIVIL
PROJETO DE CONSTRUÇÃO DAS CASAS POPULARES						DEPARTAMENTO DE ENGENHARIA CIVIL
PROJETO DE CONSTRUÇÃO DAS CASAS POPULARES						DEPARTAMENTO DE ENGENHARIA CIVIL



Município de Colorado do Oeste

04.391.512/0001-87

Av. Paulo de Assis Ribeiro

www.coloradodooeste.ro.gov.br

FICHA CADASTRAL DO DOCUMENTO ELETRÔNICO

Tipo do Documento	Identificação/Número	Data
Projeto	Estrutural	23/10/2025
ID: 514107		Processo
CRC: 17C1CF0C		Documento
Processo: 0-0/0		
Usuário: Géssica Karen Mateus		
Criação: 23/10/2025 09:45:55	Finalização: 23/10/2025 09:45:55	

MD5: **BC9EF16130CCF545238BE47C56AF3E1D**

SHA256: **41F9EA75C8174A83FFC12ECE2A5B26A259714EE9DB598135D6B4CA2620170DC2**

Súmula/Objeto:

20 Casas

DOCUMENTOS RELACIONADOS

Planilha Orçamentária 20 CASAS POPULARES	23/10/2025	514090
--	------------	--------

ASSINATURAS ELETRÔNICAS



Géssica Karen Mateus

Engenheiro Civil

23/10/2025 09:47:31

Assinado na forma do Decreto Municipal nº 095/2020.

A autenticidade deste documento pode ser conferida através do QRCode acima ou ainda através do site transparencia.coloradodooeste.ro.gov.br informando o ID 514107 e o CRC 17C1CF0C.



Município de Colorado do Oeste

04.391.512/0001-87

Av. Paulo de Assis Ribeiro

www.coloradodoeste.ro.gov.br

FICHA CADASTRAL DO DOCUMENTO ELETRÔNICO

Tipo do Documento	Identificação/Número	Data
Projeto	ESTRUTUTAL	25/03/2026

ID: **563497**

CRC: **F3A9BD19**

Processo: **1-700/2026**

Usuário: **Géssica Karen Mateus**

Criação: **25/03/2026 10:23:48** Finalização: **25/03/2026 10:23:48**

Processo



Documento



MD5: **60589DD25D4A9B9799DB252309F37352**

SHA256: **6AFD34D9FE749935F20014D3C09BD17B84B0C00E3EF63E7FFC58ABB182777415**

Súmula/Objeto:

PADRÃO 20 UH

INTERESSADOS

0601-SEMAPIN	COLORADO DO OESTE	RO	25/03/2026 10:23:48
--------------	-------------------	----	---------------------

ASSUNTOS

4.4.90.51 OBRAS E INSTALAÇÕES	25/03/2026 10:23:48
-------------------------------	---------------------

A autenticidade deste documento pode ser conferida através do QRCode acima ou ainda através do site transparencia.coloradodoeste.ro.gov.br informando o ID 563497 e o CRC F3A9BD19.