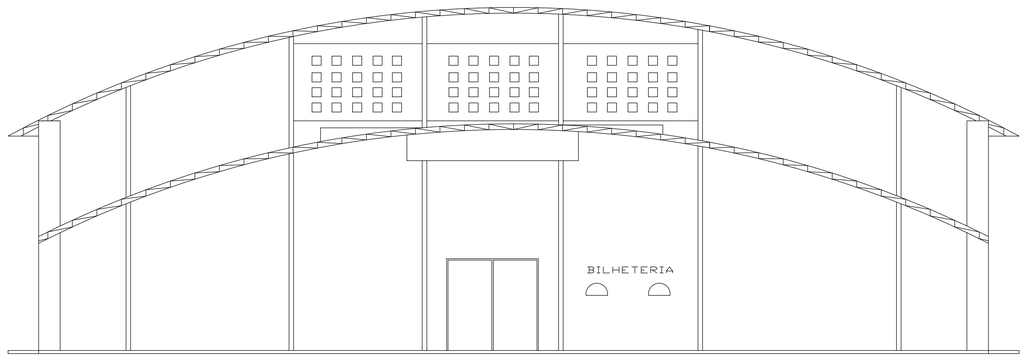
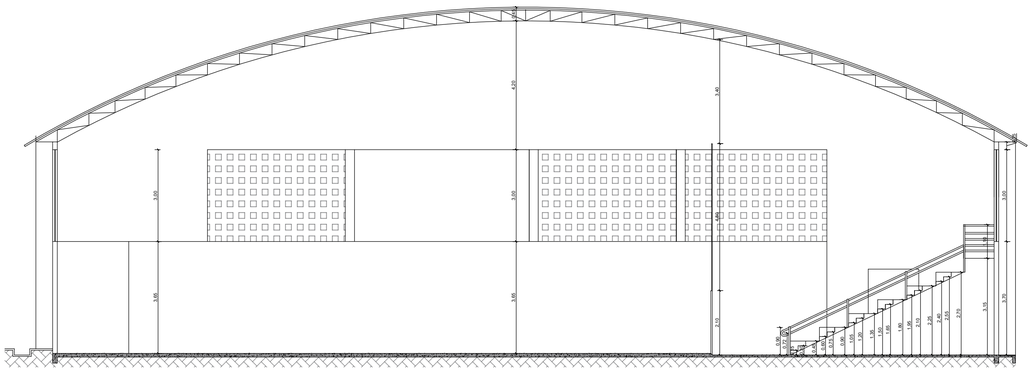


6 FACHADA FRONTAL
ESCALA 1 : 100


4.20
4.20
3.05
3.00
3.00
3.05
3.00
3.00
3.05
3.00
3.00

Município de Colorado do Oeste

04.391.512/0001-87
Av. Paulo de Assis Ribeiro
www.coloradodooeste.ro.gov.br

FICHA CADASTRAL DO DOCUMENTO ELETRÔNICO

Tipo do Documento	Identificação/Número	Data
Projeto	**ARQ 2-2**	**28/11/2025**

ID: **526066**
CRC: **5079374F**
Processo: **0-0/0**
Usuário: **Géssica Karen Mateus**
Criação: **28/11/2025 13:45:58** Finalização: **28/11/2025 13:45:58**

Processo

Documento

MD5: **C795C17DEFAF1A57822EF3CDCDE0E60C**

SHA256: **0E58B91739E0374874938BE46C45CED09BF2A0F51B2E56651E2B18A6428CF8E6**

Súmula/Objeto:

REFORMA GINÁSIO

DOCUMENTOS RELACIONADOS

Declaração 01	28/11/2025	526063

ASSINATURAS ELETRÔNICAS

Géssica Karen Mateus	Engenheiro Civil	28/11/2025 13:48:08

Assinado na forma do Decreto Municipal nº 095/2020.

A autenticidade deste documento pode ser conferida através do QRCode acima ou ainda através do site transparencia.coloradodooeste.ro.gov.br informando o ID 526066 e o CRC 5079374F.