


P10=P18=P26=P34=P42=P50=P74=P82=
=P90=P98=P106=P114=P122

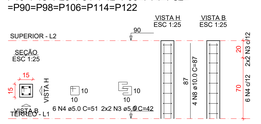


P11=P19=P27=P35=P43=P51=P75=P83=
=P91=P99=P107=P115=P123

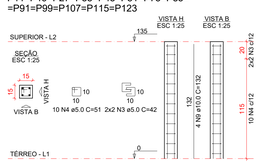


P12=P20=P28=P36=P44=
=P52=P76=P84=P92=
=P100=P108=P116=P124

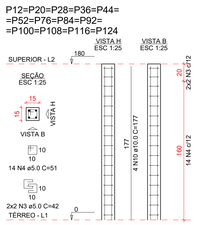


P13=P21=P29=P37=P45=
=P53=P77=P85=P93=
=P101=P109=P117=P125

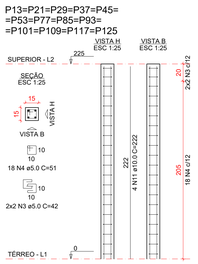


P14=P22=P30=P38=P46=
=P54=P78=P86=P94=
=P102=P110=P118=P126

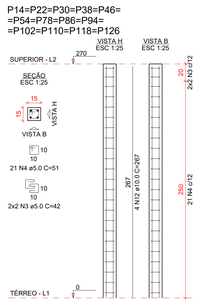


P15=P79=P87=P127

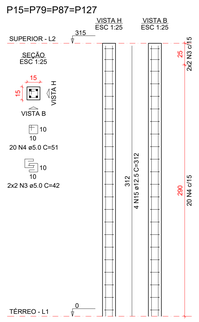


P16=P23=P24=P31=P32=
=P39=P40=P47=P48=P56=
=P80=P88=P95=P96=
=P103=P104=P111=P112=
=P119=P120=P128

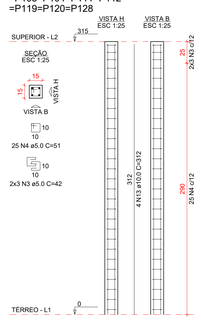


P55

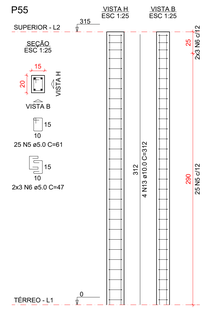


P71=P129

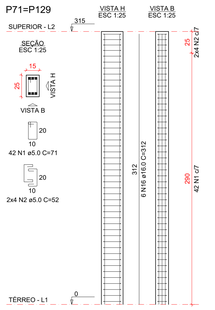


P130=P135

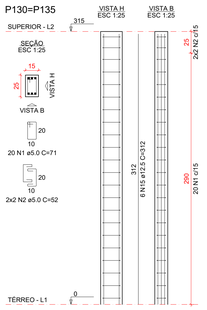


P7=P8=P63=P64=P65=P72=
=P136

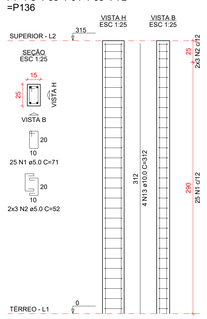


P6

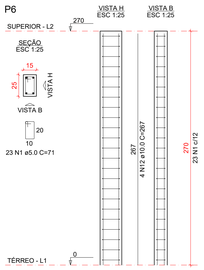


P5=P62=P70=P134

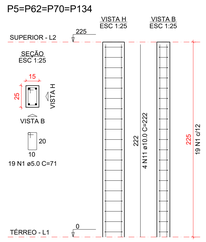


P4=P61=P69=P133

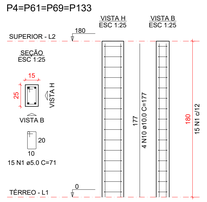


P3=P60=P68=P132

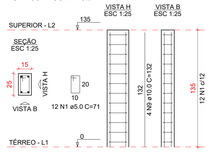


P1=P58=P66

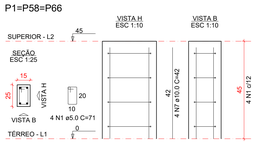


P2=P59=P67=P131

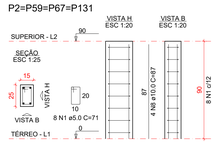

Arquibancada 1

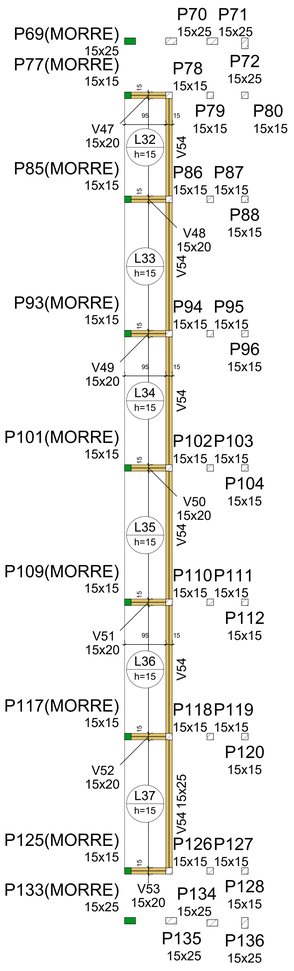


Arquibancada 2

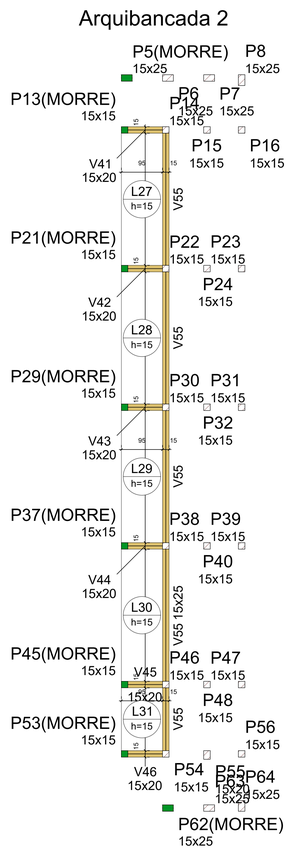


Forma intermediária do pavimento Superior (Nível 22

Arquibancada 1

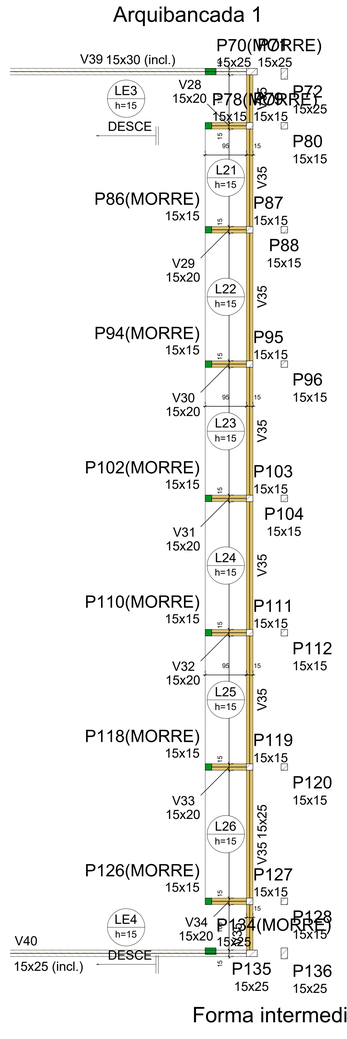


Arquibancada 2

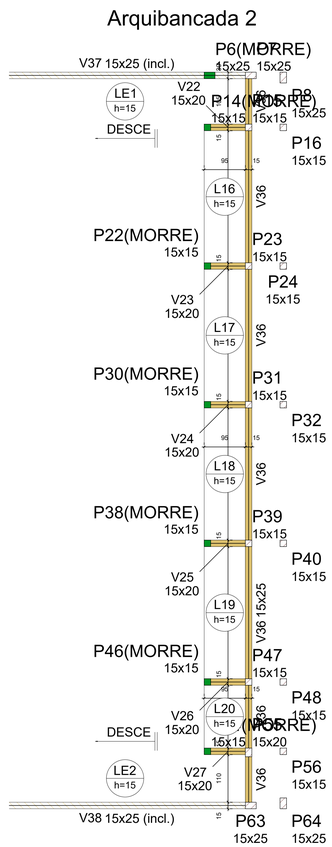

Forma intermediária do pavimento Superior (Nível 270)

escala 1:50


Arquibancada 1

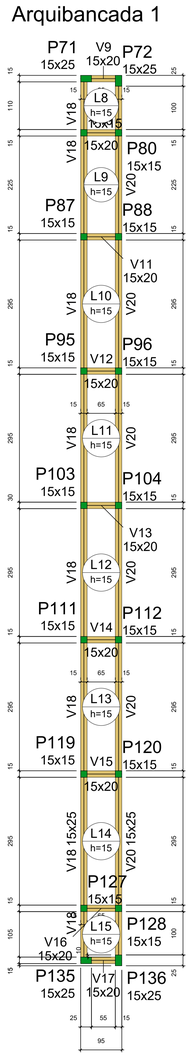


Forma do pavimento Superior (Nível 315)

escala 1:50

Arquibancada 2

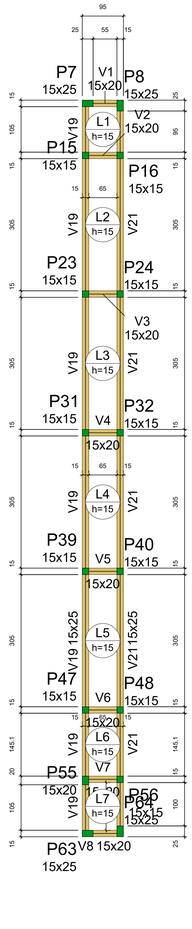

P9=P17=P25=P33=P41=P49=P73=
=P81=P89=P97=P105=P113=
=P121

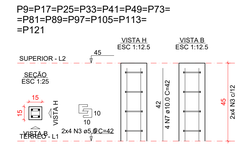

RESUMO DO AÇO

AÇO	DIAM (mm)	C.TOTAL (m)	QUANT + 0% (Barras)	PESO + 0% (kg)
CA50	10.0	949.2	80	585.2
	12.5	68.6	6	66.1
	16.0	18.7	2	29.5
CA60	5.0	1306	113	209
PESO TOTAL (kg)				
CA50	680.9			
CA60	209			

Volume de concreto (C-25) = 6.69 m³
Área de forma = 167.21 m²

SECRETARIA: SEMELJU	DATA: novembro 2025	CONVENENTE:	CONCEDENTE:	TIPO: EST	MODIFICAÇÕES:	FOLHA: 03/06	
CONVENENTE: PREFEITURA MUNICIPAL DE COLORADO DO OESTE						ÁREAS: VER NO ARQUITETÔNICO	
OBRA: REFORMA GINÁSIO/ARQUIBANCADA					ART Nº: 8500433308		
CONTEÚDO: LOCAÇÃO, FORMAS, PILARES, VIGAS E LAJE					ASSINATURA: PREFEITURA MUNICIPAL DE COLORADO D' OESTE CNPJ: 04.391.512/0001-97		
LOCAL: AV. MARECHAL RONDON, 4665, BAIRRO CENTRO							
* DIMENSÕES DO DESENHO EM METRO ** ESCALA INDICADA EM PLANTAS					GÉSSICA KAREN MATEUS ENG. CIVIL - CREA 13.444 D/RO		

ID: 521829 e CRC: 7E9430B2

Município de Colorado do Oeste

04.391.512/0001-87
Av. Paulo de Assis Ribeiro
www.coloradodooeste.ro.gov.br

FICHA CADASTRAL DO DOCUMENTO ELETRÔNICO

Tipo do Documento	Identificação/Número	Data
Projeto	**EST 3-6**	**14/11/2025**

ID: **521829**
CRC: **7E9430B2**
Processo: **0-0/0**
Usuário: **Géssica Karen Mateus**
Criação: **14/11/2025 12:16:32** Finalização: **14/11/2025 12:16:32**

Processo

Documento

MD5: **6E8169FF058B5FA04A0B63DBCC724CF0**

SHA256: **CB3EC8C4F18F41E64DFE158BECADDC140CED3C3C9628F26DDBD880C244CBACC8**

Súmula/Objeto:

REFORMA GINÁSIO

DOCUMENTOS RELACIONADOS

Projeto REFORMA GINÁSIO	14/11/2025	521822

ASSINATURAS ELETRÔNICAS

Géssica Karen Mateus	Engenheiro Civil	14/11/2025 12:19:25

Assinado na forma do Decreto Municipal nº 095/2020.

A autenticidade deste documento pode ser conferida através do QRCode acima ou ainda através do site transparencia.coloradodooeste.ro.gov.br informando o ID 521829 e o CRC 7E9430B2.