



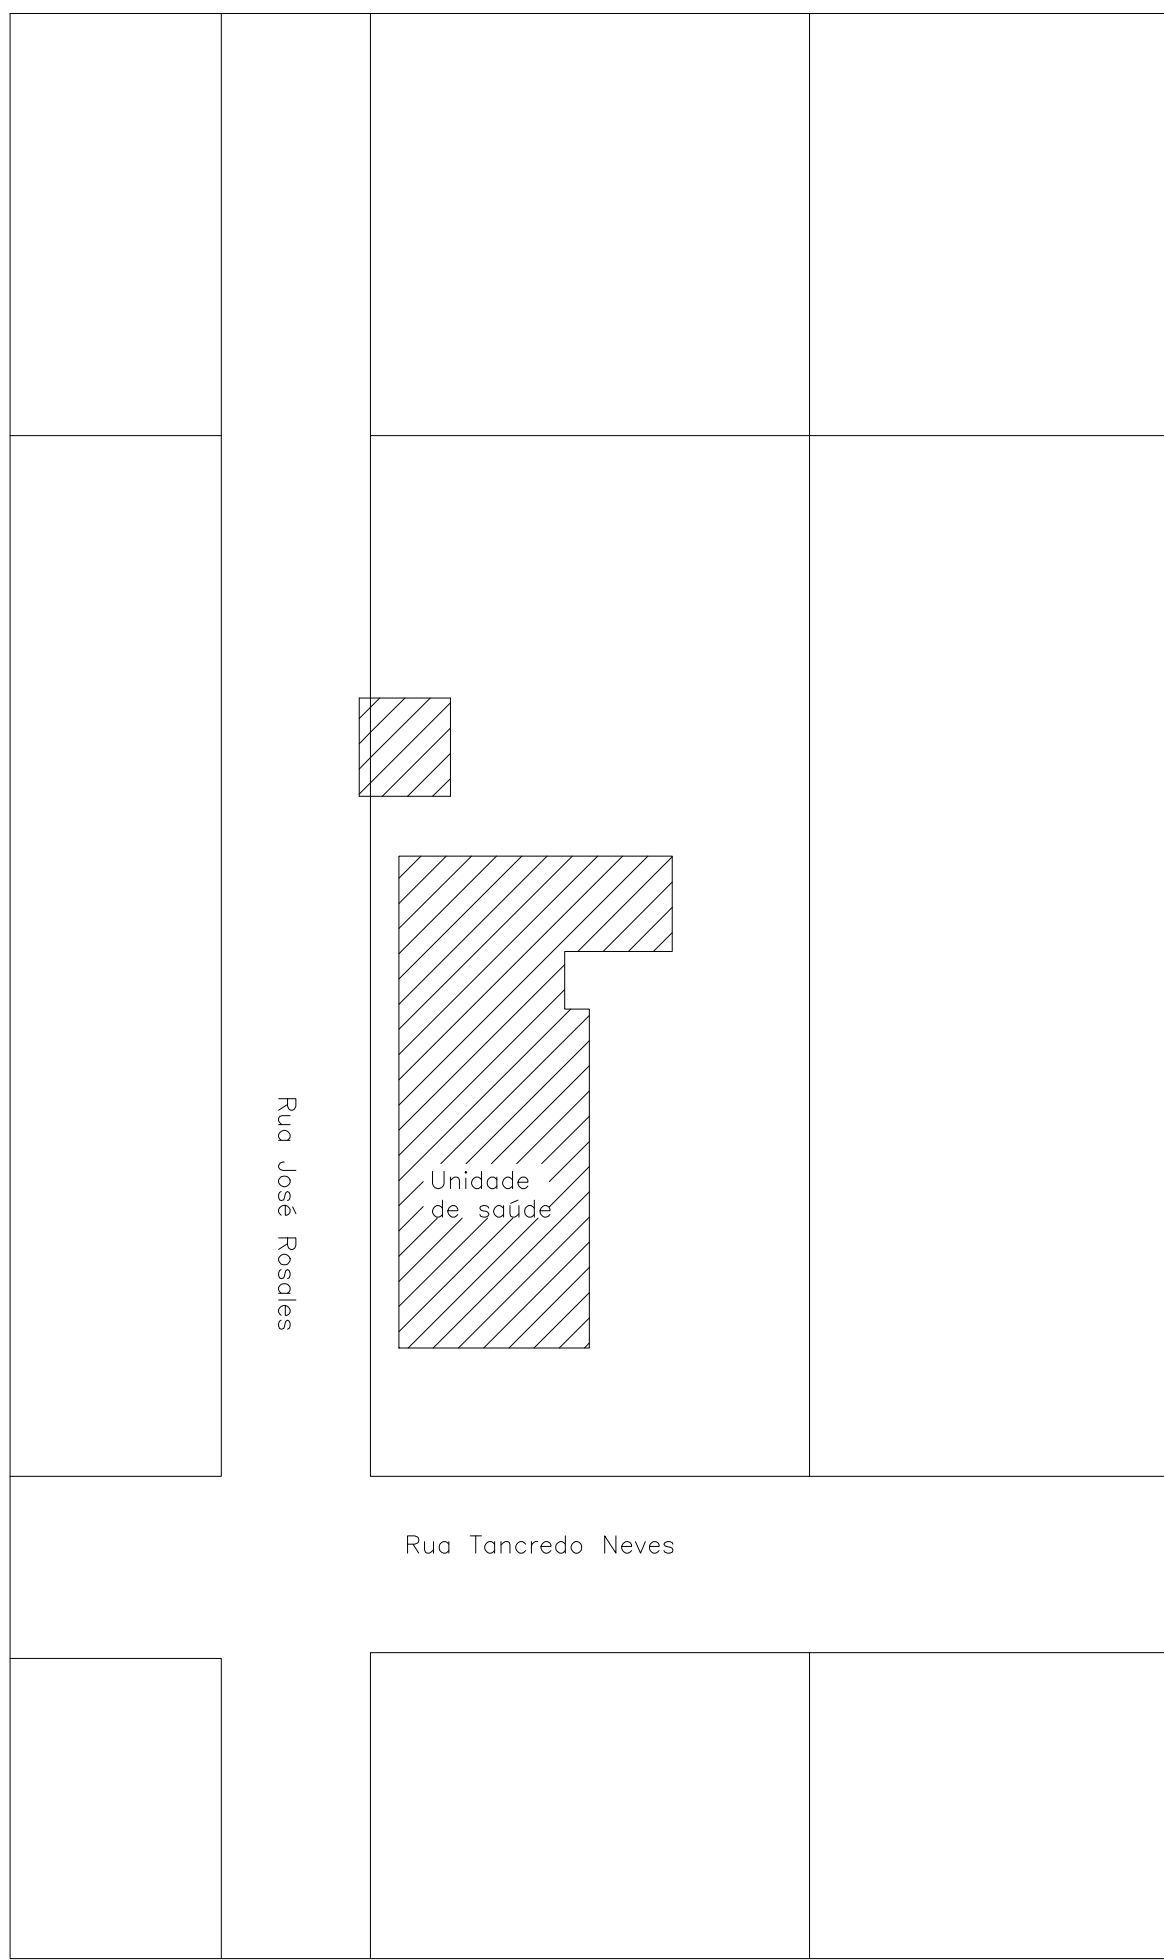

Situação  
Escala 1: 500

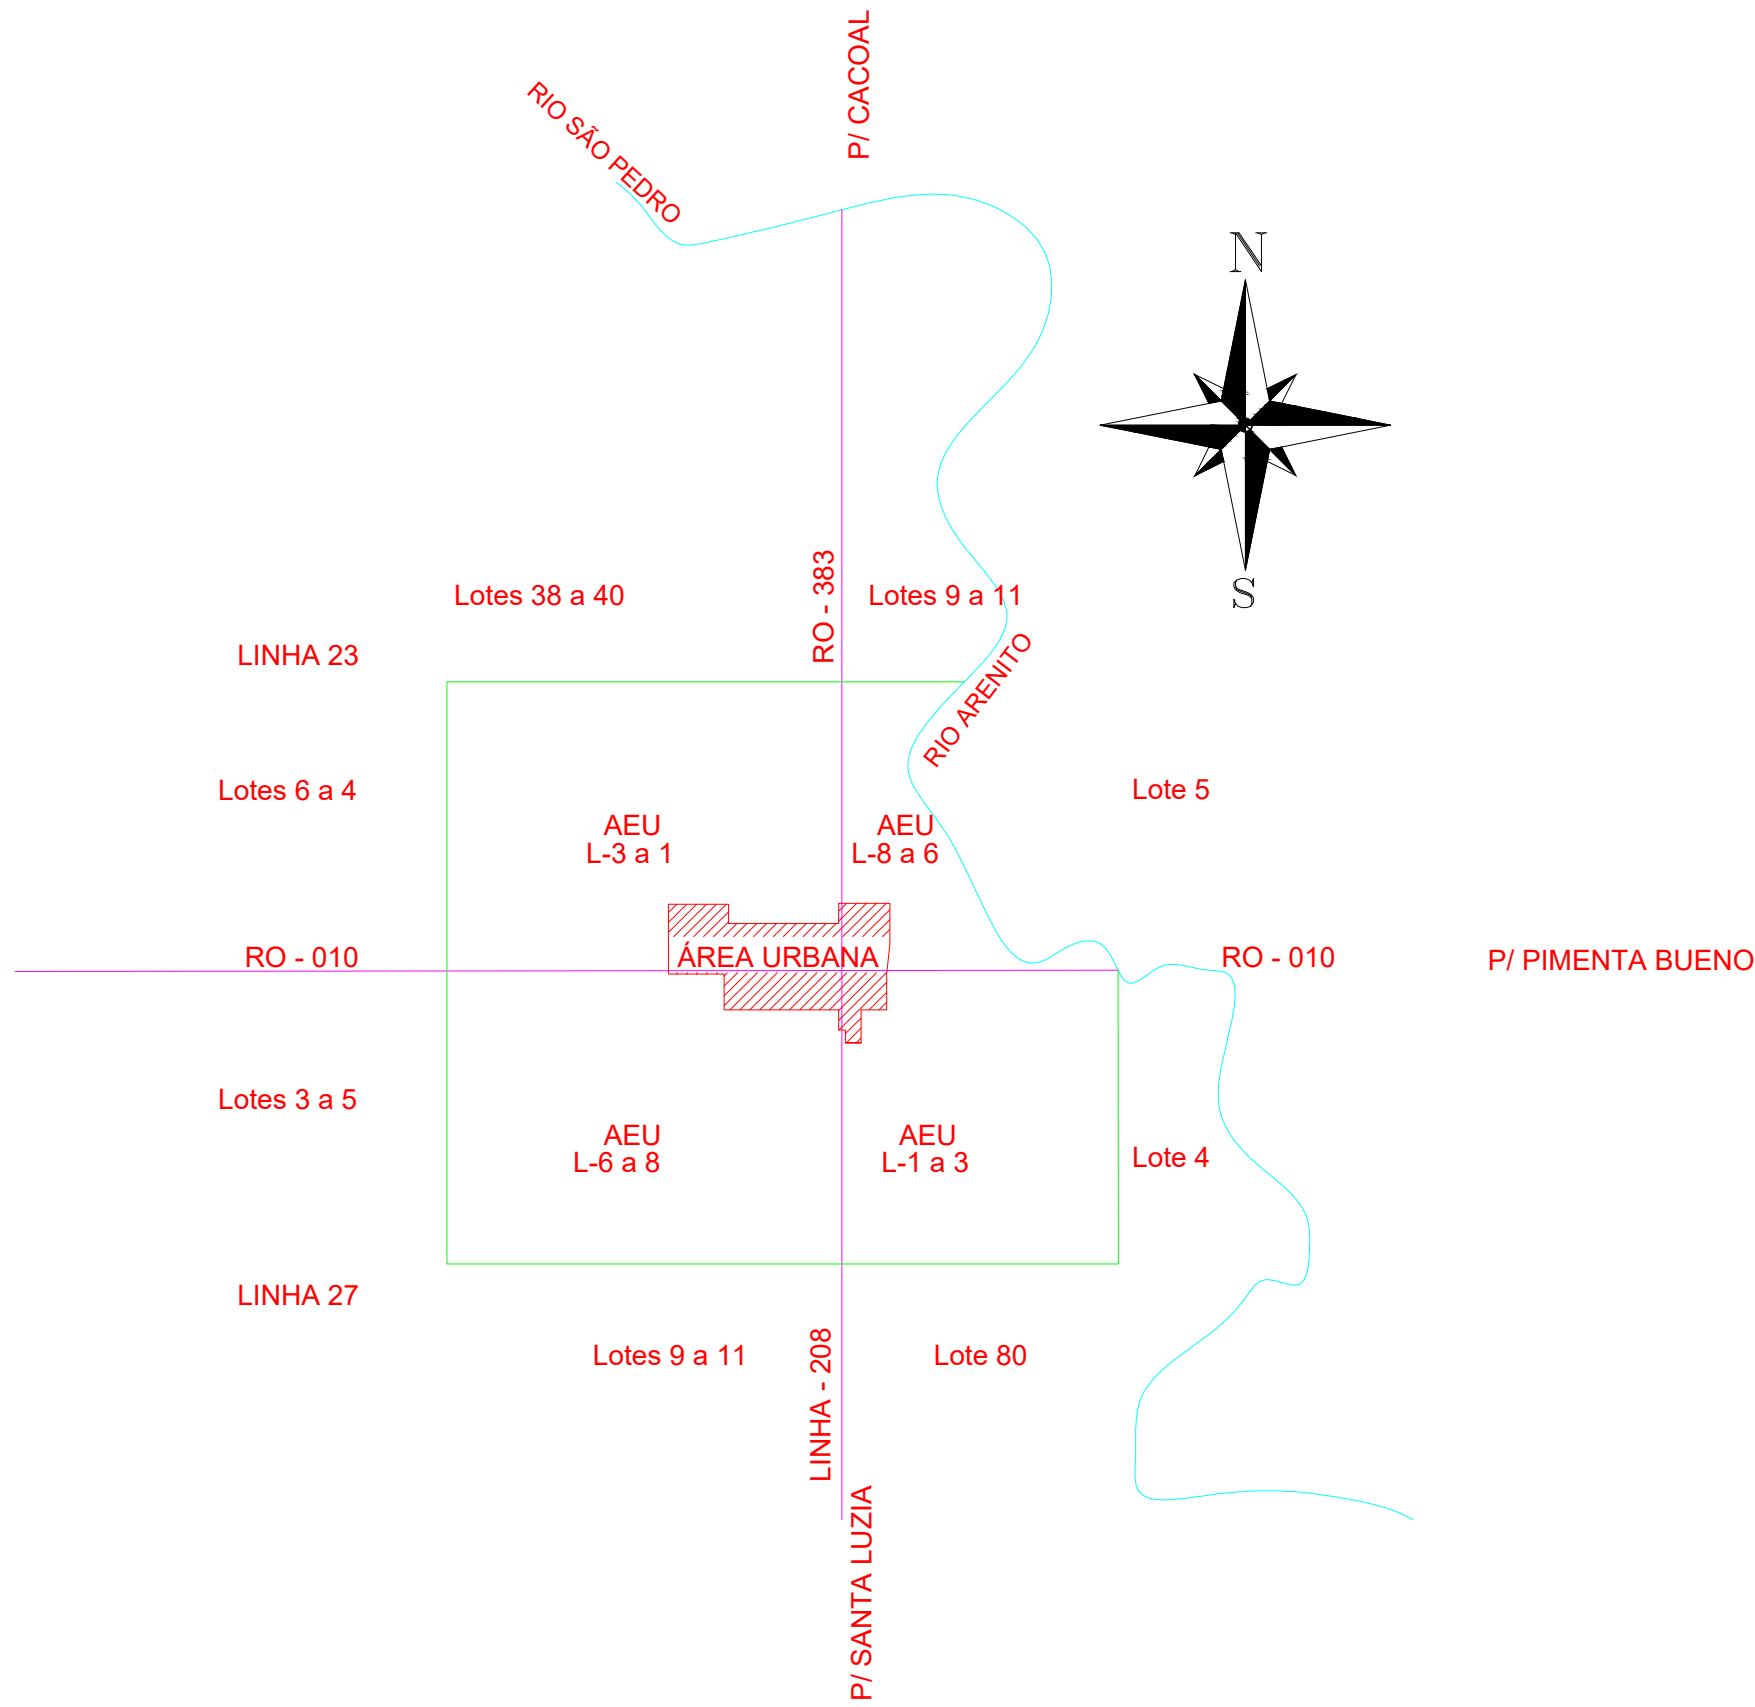

PREFEITURA MUNICIPAL DE ROLIM DE MOURA / RO

PROJETO DE LOCAÇÃO E IMPLANTAÇÃO

FOLHA: 1/3

OBRA:

CONSTRUÇÃO DE UMA COBERTURA E FACHADA UNIDADE BÁSICA DE SAÚDE ENI CORREIA DA SILVA

PROPRIETÁRIO:

PREFEITURA MUNICIPAL DE ROLIM DE MOURA

CNPJ:

04.394.805.0001-18

ENDEREÇO:

AV. Tancredo Neves esq. Rua José Rosales Nº2921

Distrito de Nova Estrela

LOTE

140

QUADRA

01

SETOR

04

ÁREA TERRENO:

2.243,70 m²

ÁREA EXISTENTE

428,65 m²


ÁREA A CONSTRUIR:

84,32 m²

ÁREA FINAL:

512,85 m²

LOCALIZAÇÃO

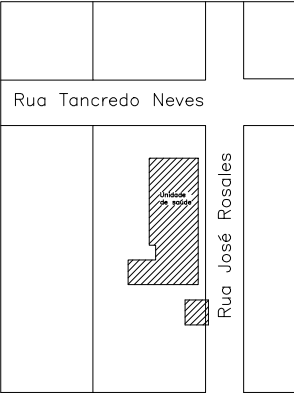

ALDAIR JULIO PEREIRA

PREFEITO MUNICIPAL

PROJETO/RESP. TÉCNICO:

IRLAMAIRE DE MENEZES

Eng. Civil - CREA 24818D

ART: 2320258500406941

APROVAÇÃO: