




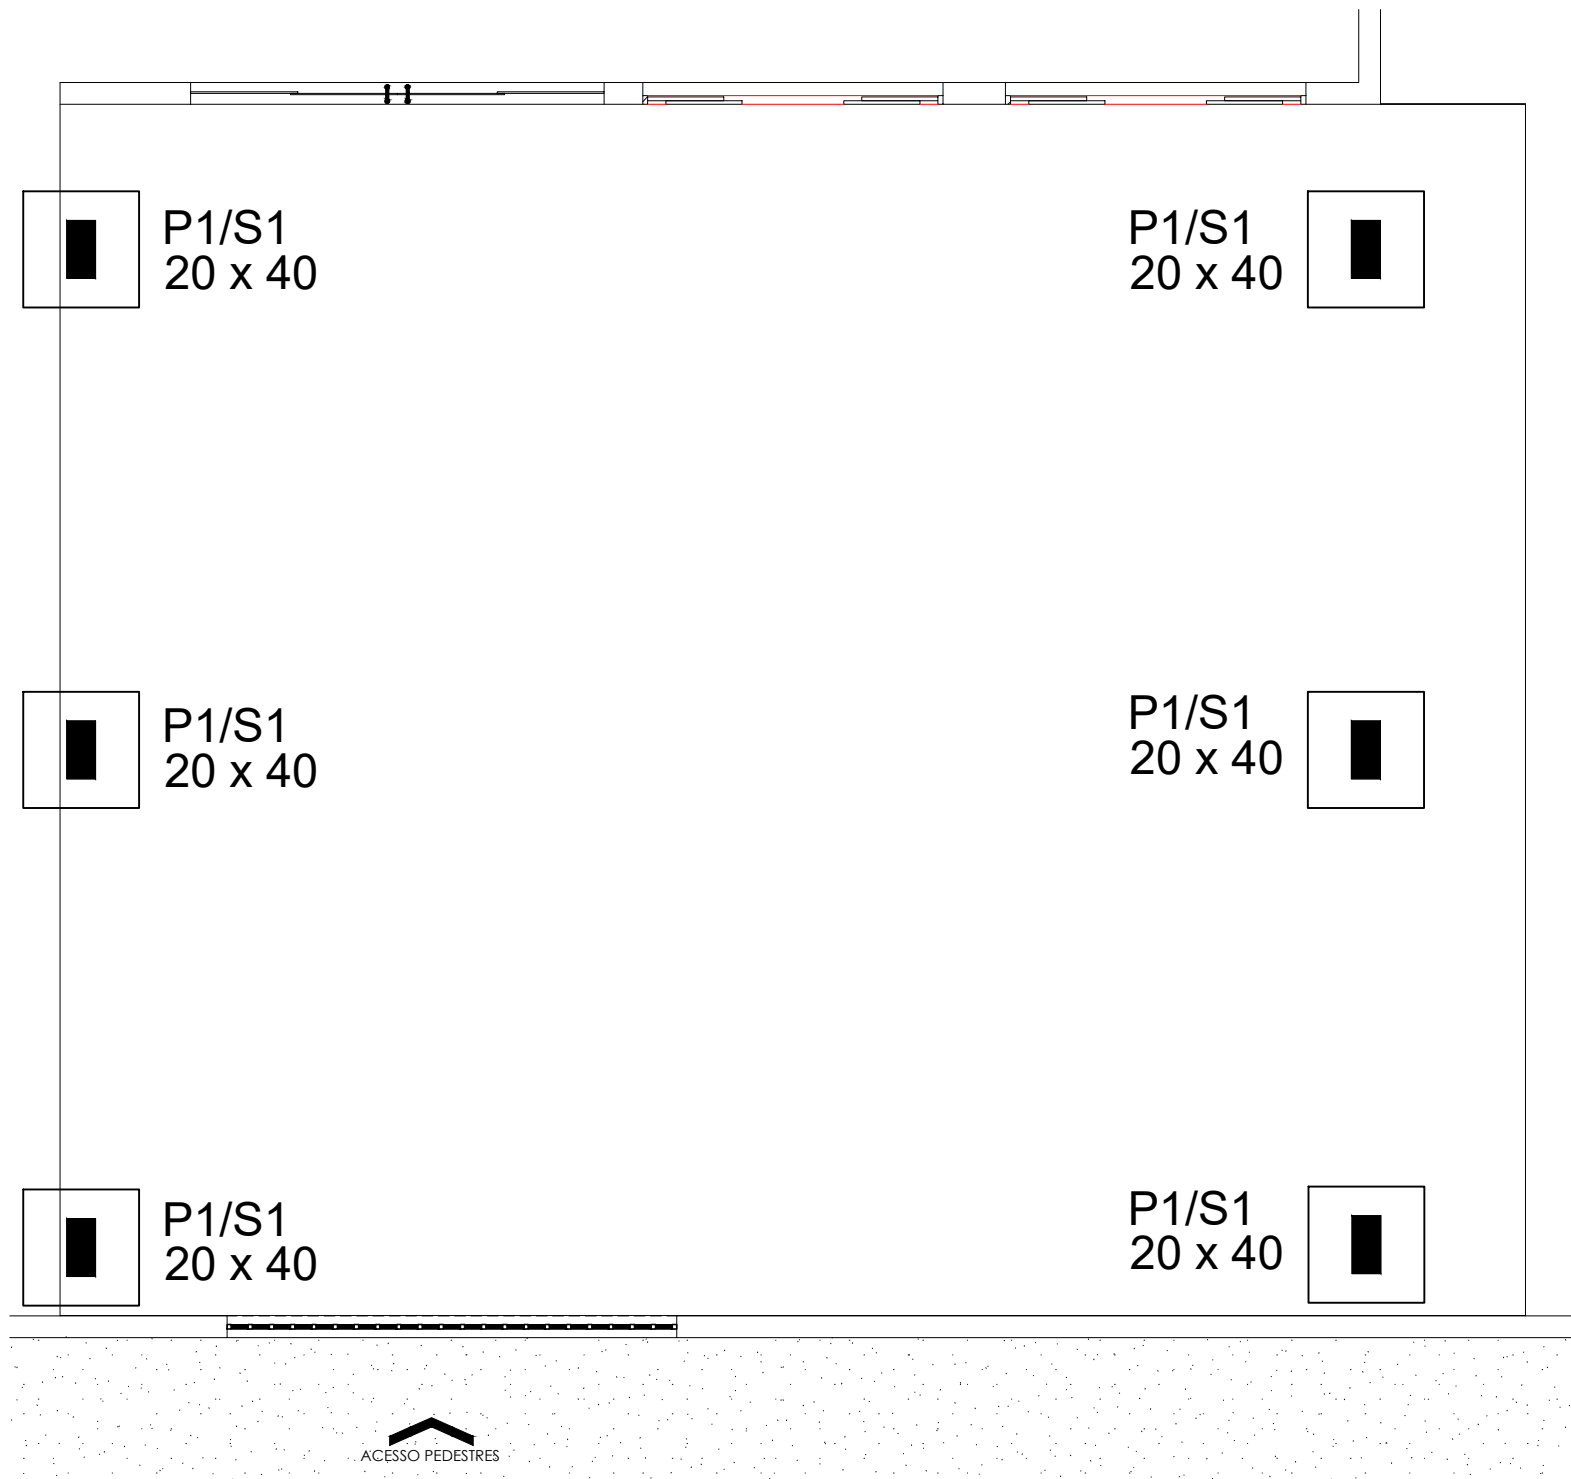

Planta de locação
escala 1:50

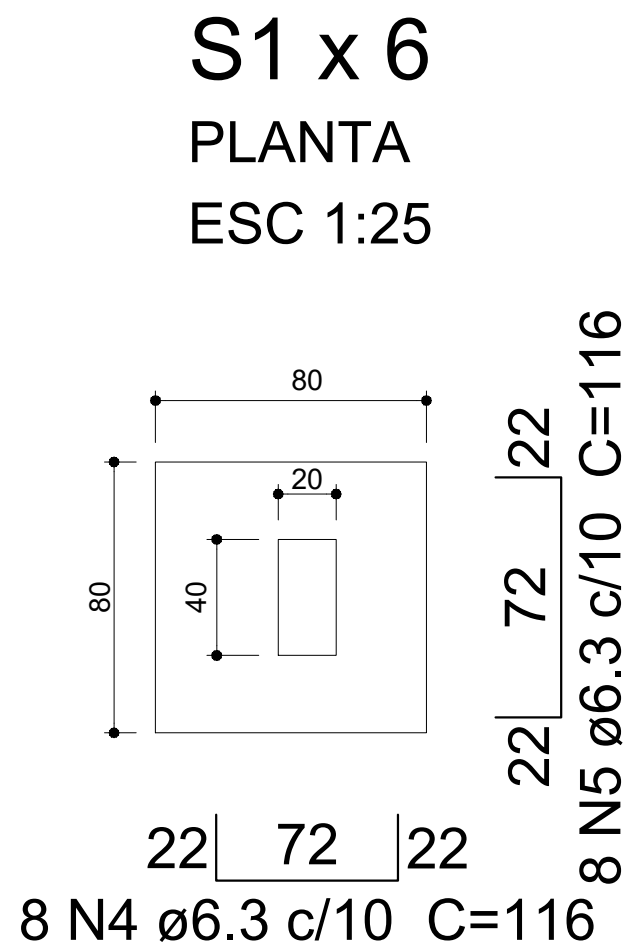

CORTE
ESC 1:25

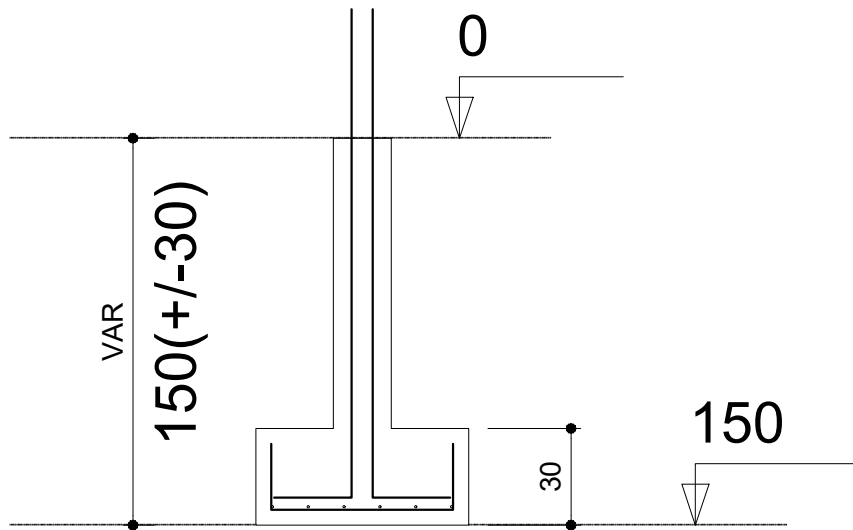

Relação do aço

S1 x 6

AÇO	N	DIAM (mm)	QUANT (Barras)	UNIT (cm)	C.TOTAL (cm)
CA50	1	6.3	96	116	11136

Resumo do aço

AÇO	DIAM (mm)	C.TOTAL (m)	PESO (kg)
CA50	6.3	111.4	28.3

PESO TOTAL (kg)	
CA50	28.3

Volume de concreto (C-25) = 2.9 m³

Relação do aço

P1 x 6


AÇO	N	DIAM (mm)	QUANT (Barras)	UNIT (cm)	C.TOTAL (cm)
CA60	1	5.0	174	102	17748
	2	5.0	174	26	4524
CA50	3	10.0	36	490	17640

Resumo do aço

AÇO	DIAM (mm)	C.TOTAL (m)	PESO (kg)
CA50	10.0	176.04	108.8
CA60	5.0	222.72	34.3

PESO TOTAL (kg)	
CA50	108.8
CA60	34.3

Volume de concreto (C-25) = 2.1 m³
Área de forma = 33.93 m²

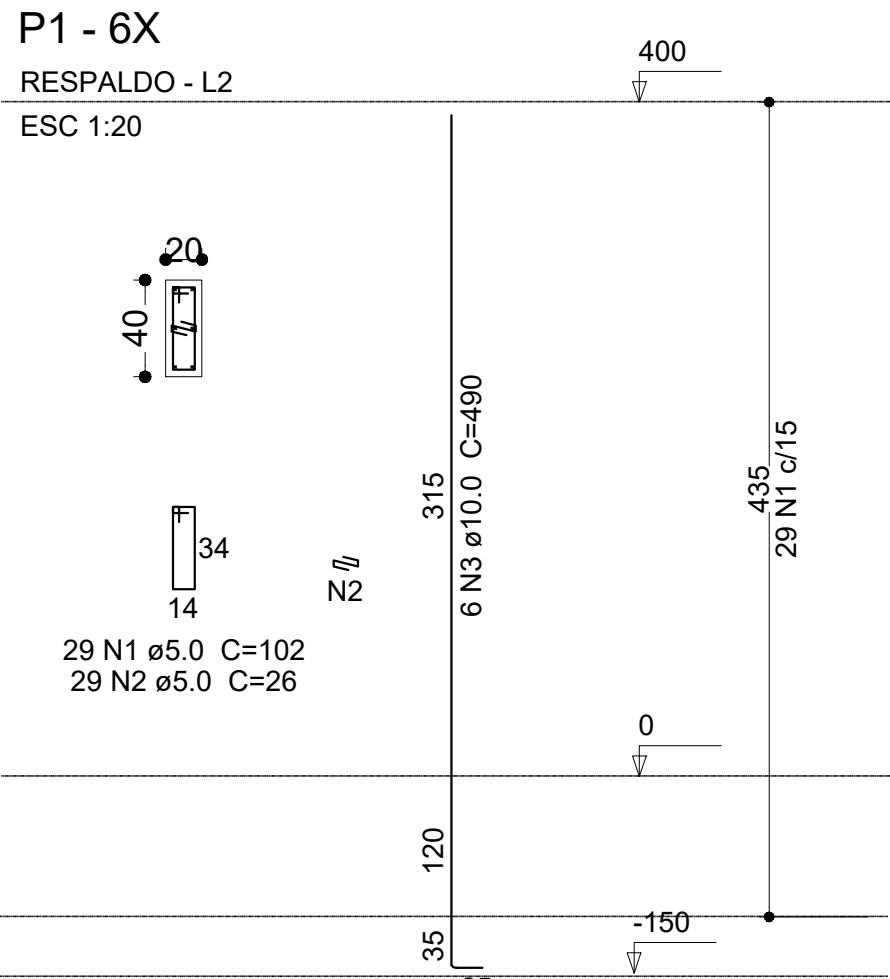

Detalhamento - Pilar



PREFEITURA MUNICIPAL DE
ROLIM DE MOURA / RO

PROJETO ESTRUTURAL

FOLHA:
3/3

OBRA:

CONSTRUÇÃO DE UMA COBERTURA E FACHADA
UNIDADE BÁSICA DE SAÚDE ENI CORREIA DA SILVA

PROPRIETÁRIO:

PREFEITURA MUNICIPAL DE ROLIM DE MOURA

CNPJ:

04.394.805.0001-18

ENDEREÇO:

AV. Tancredo Neves esq. Rua José Rosales Nº2921
Distrito de Nova Estrela

LOTE

140

QUADRA

01

SETOR

04

ÁREA TERRENO:

2.243,70 m²

ÁREA EXISTENTE

428,65 m²


ÁREA A CONSTRUIR:


84,32 m²

ÁREA FINAL:

512,85 m²

LOCALIZAÇÃO

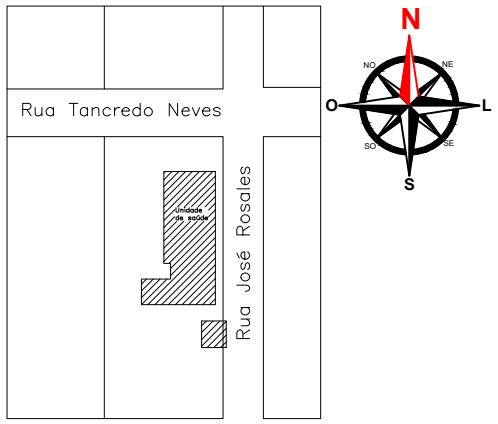

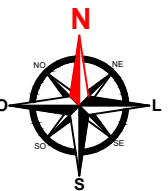

PROPRIETÁRIO:

ALDAIR JÚLIO PEREIRA
PREFEITO MUNICIPAL

PROJETO / REPR. TÉCNICO:

IRILAMARE DE MENEZES
Eng. Civil - CREA 24818D

ART: 232025850406941

APROVAÇÃO: