
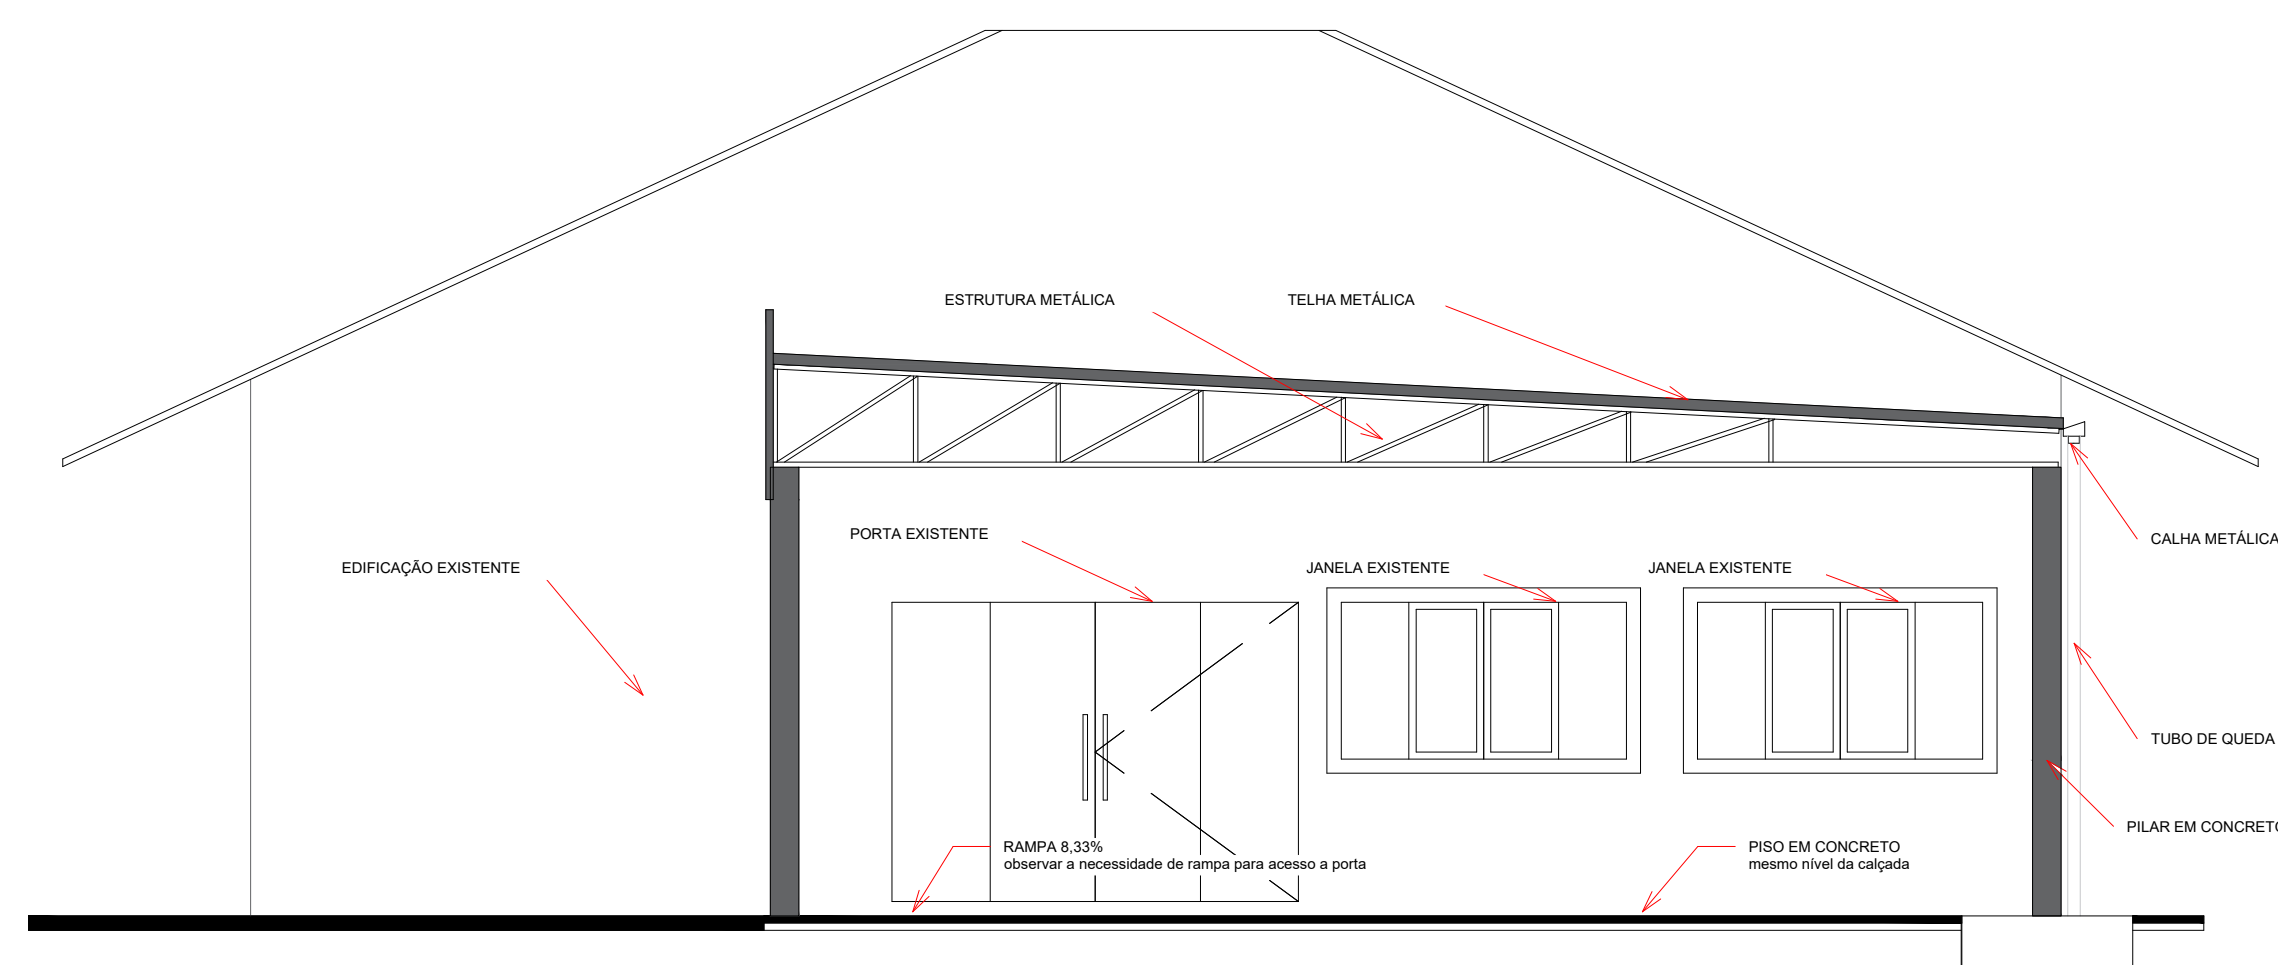
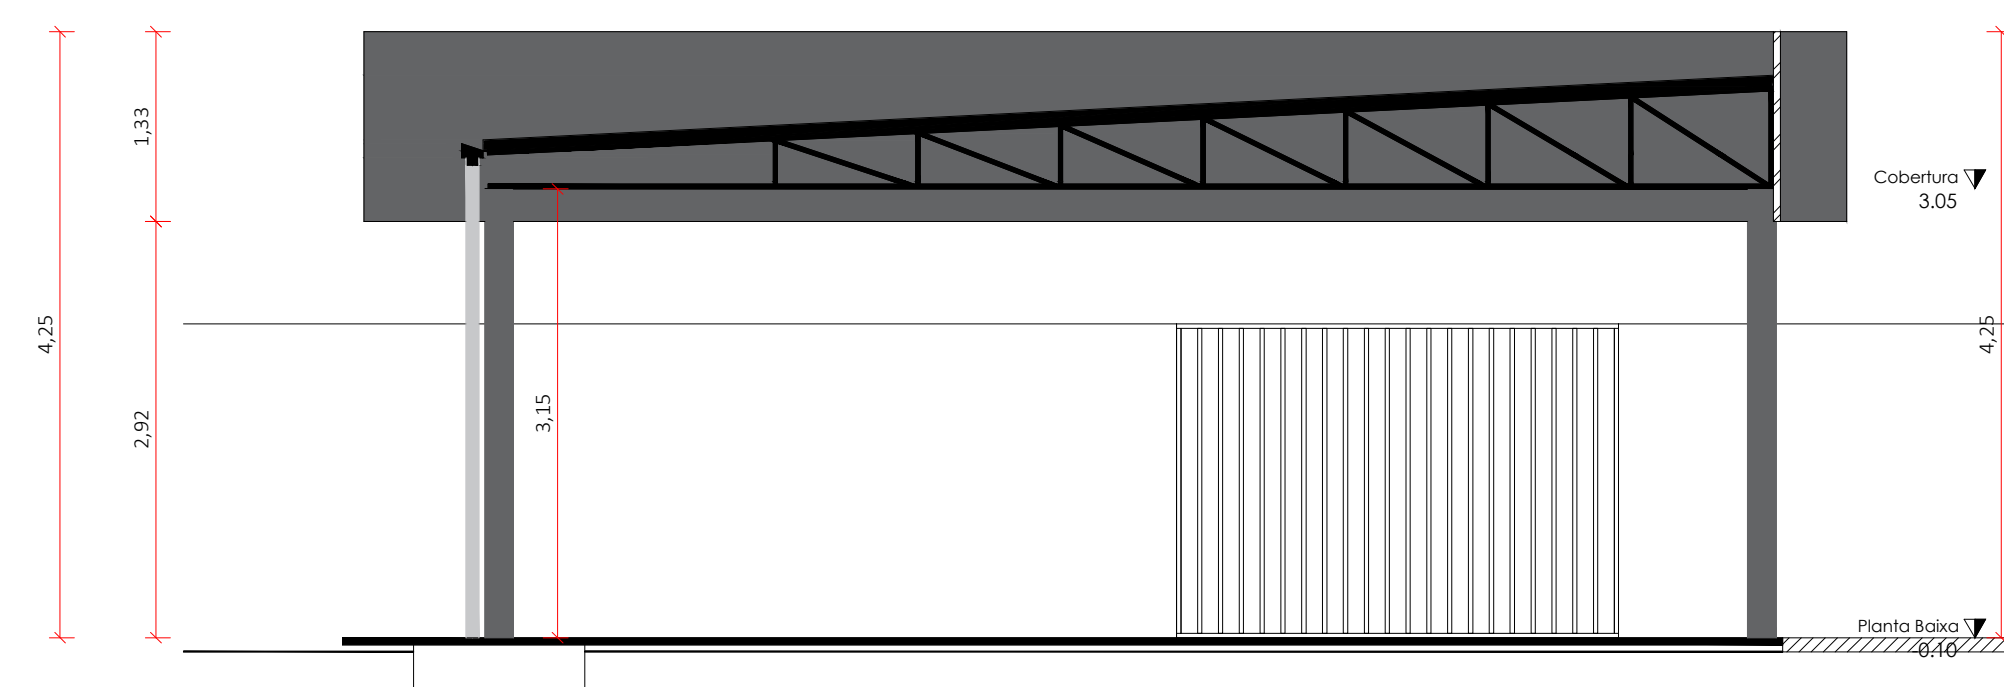
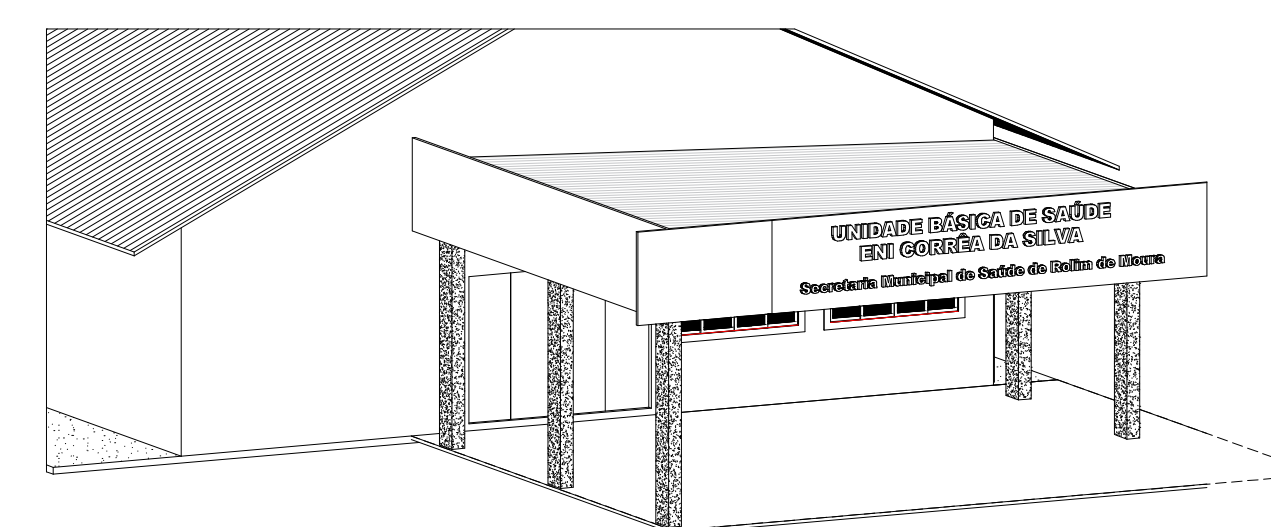
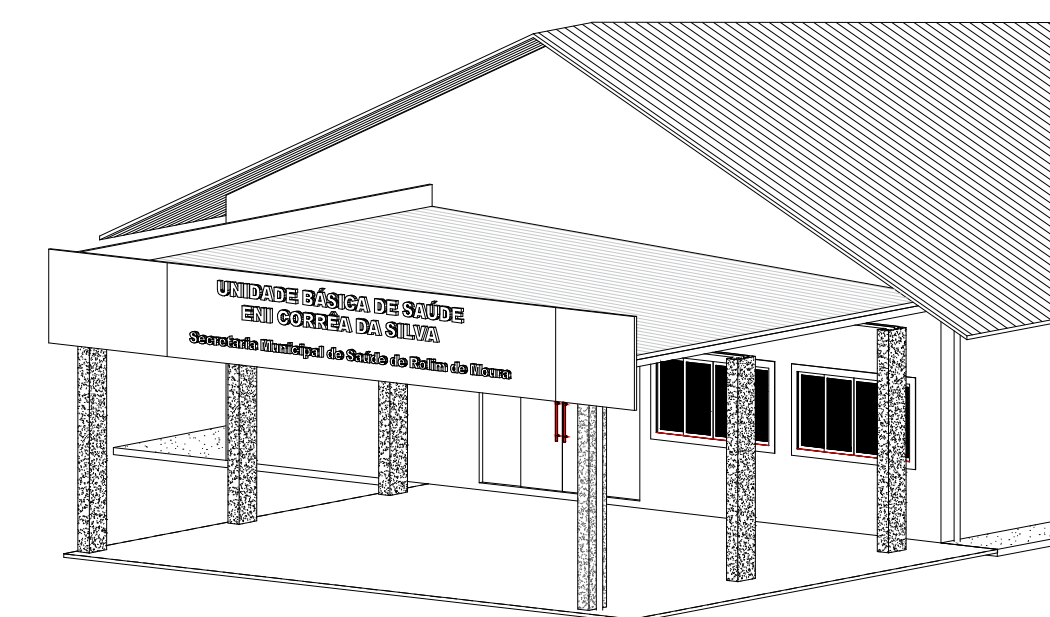
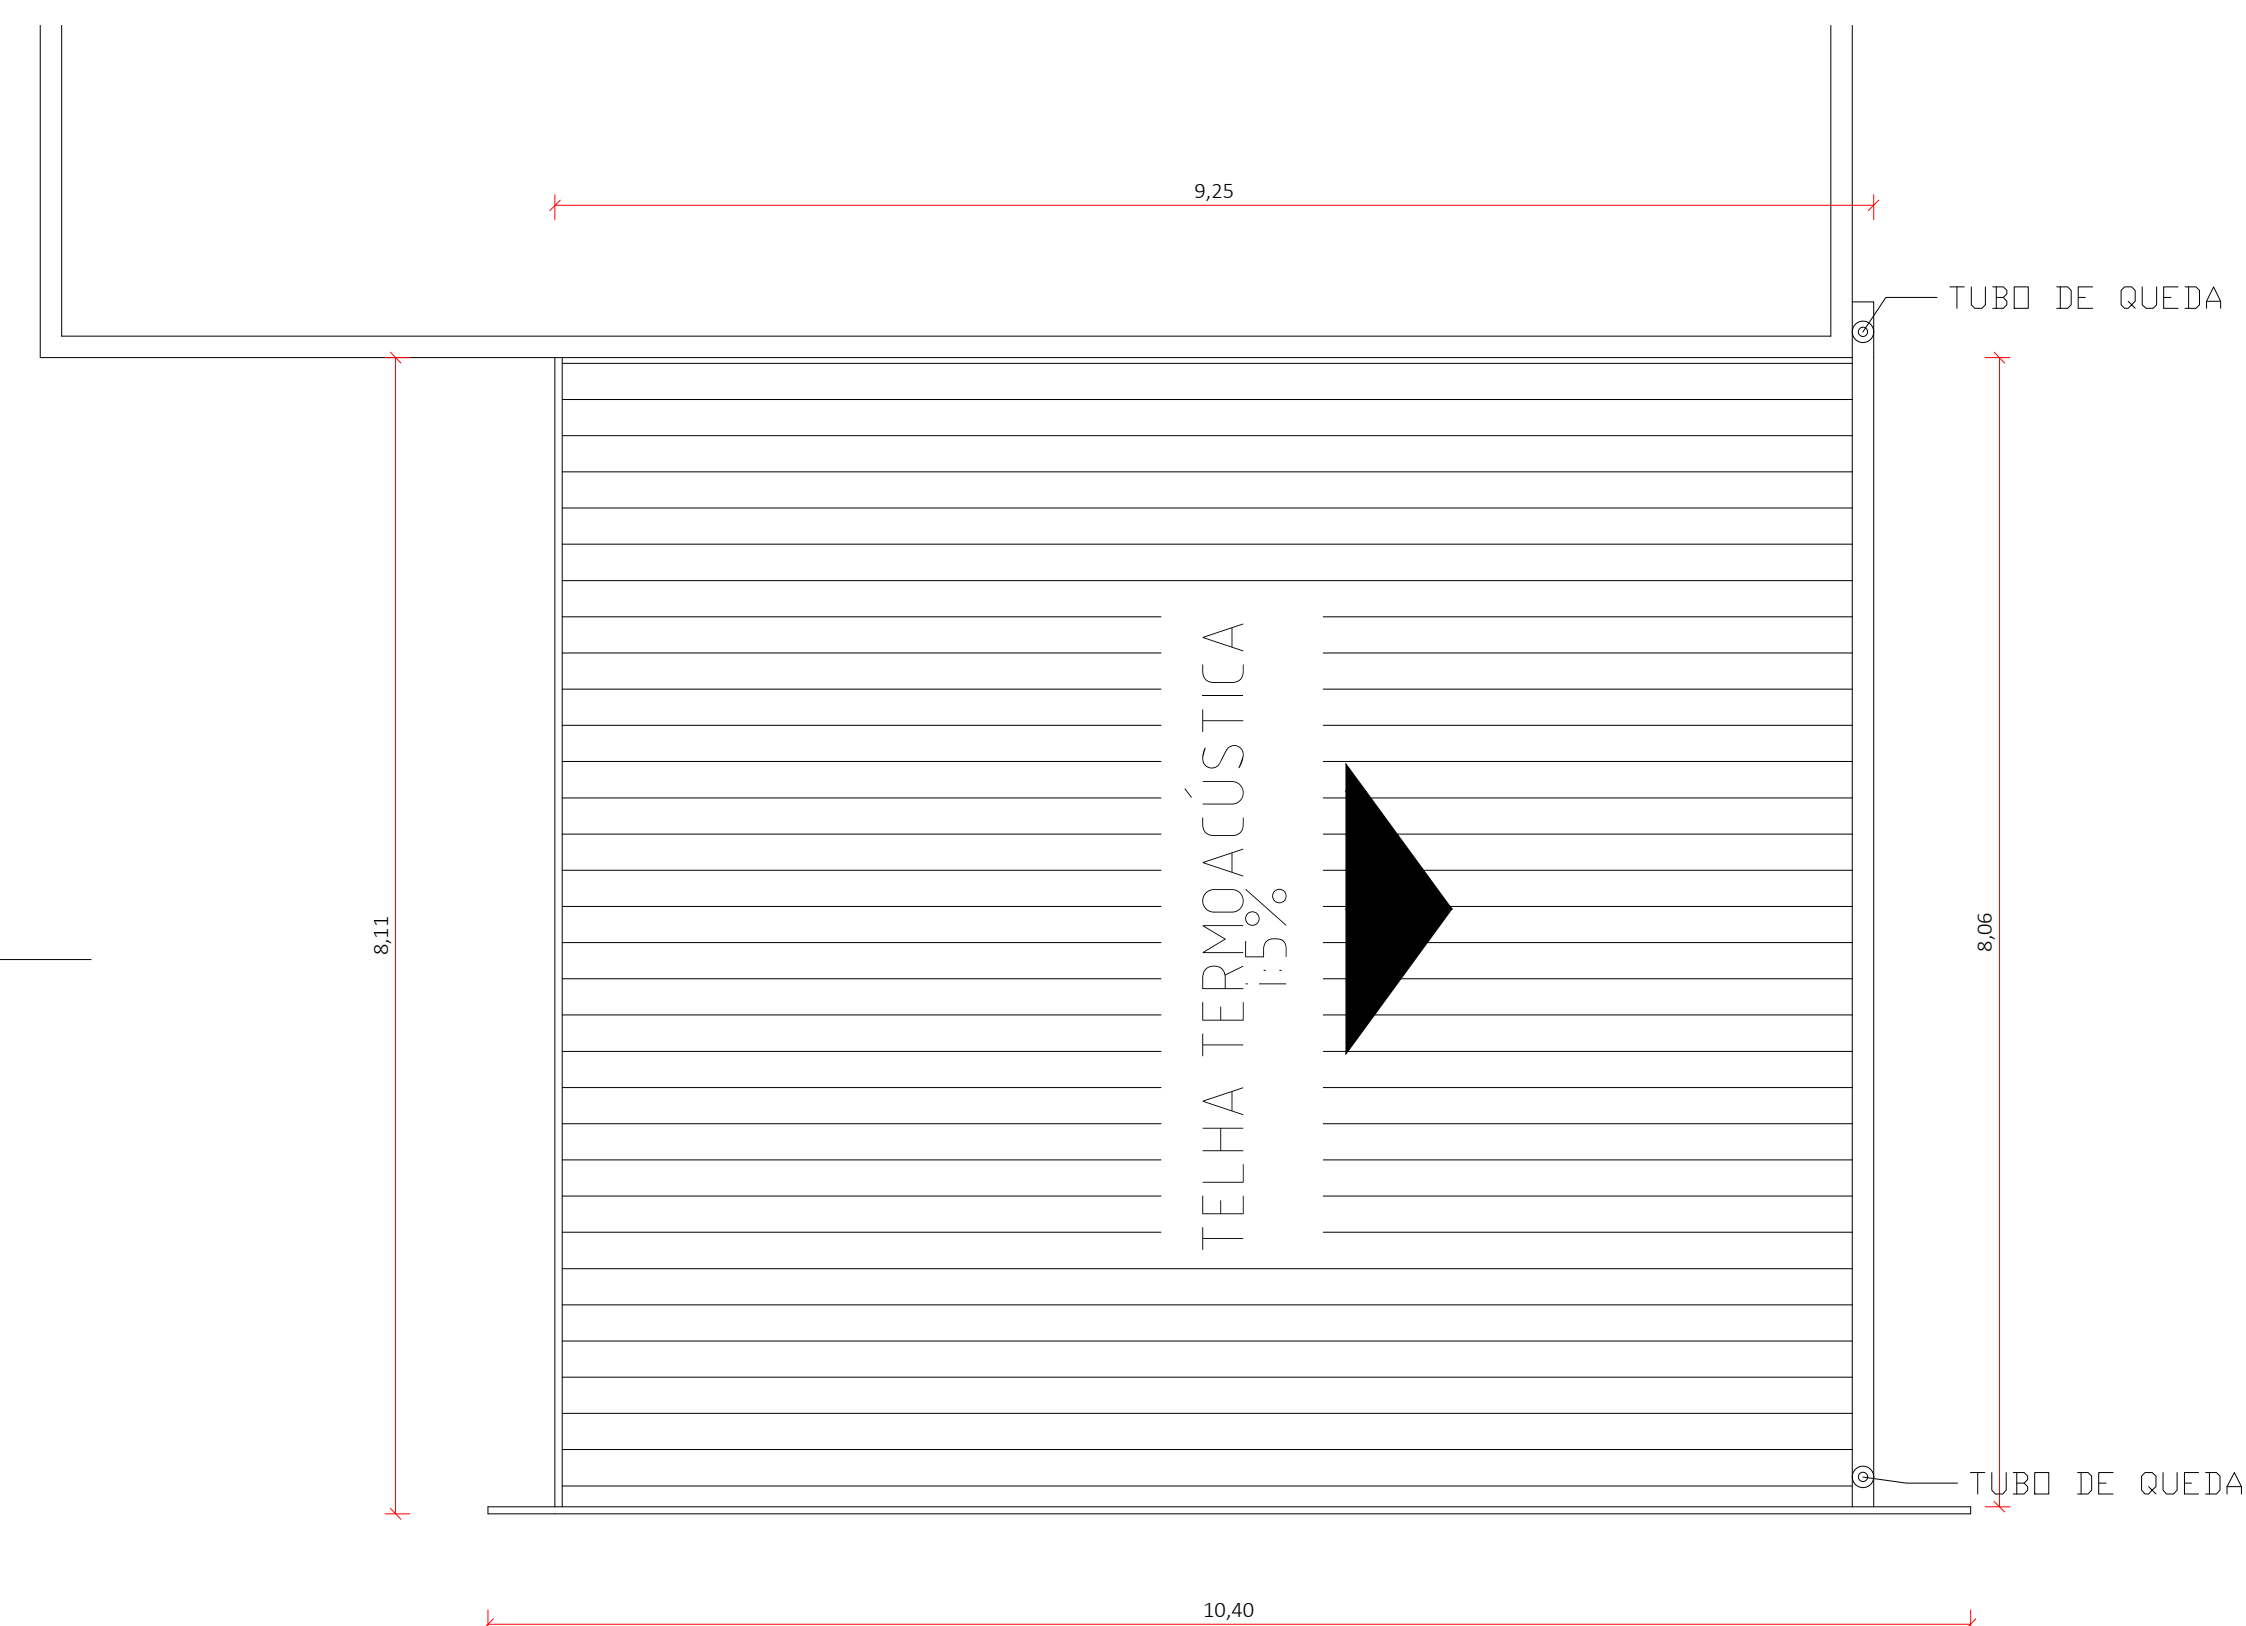
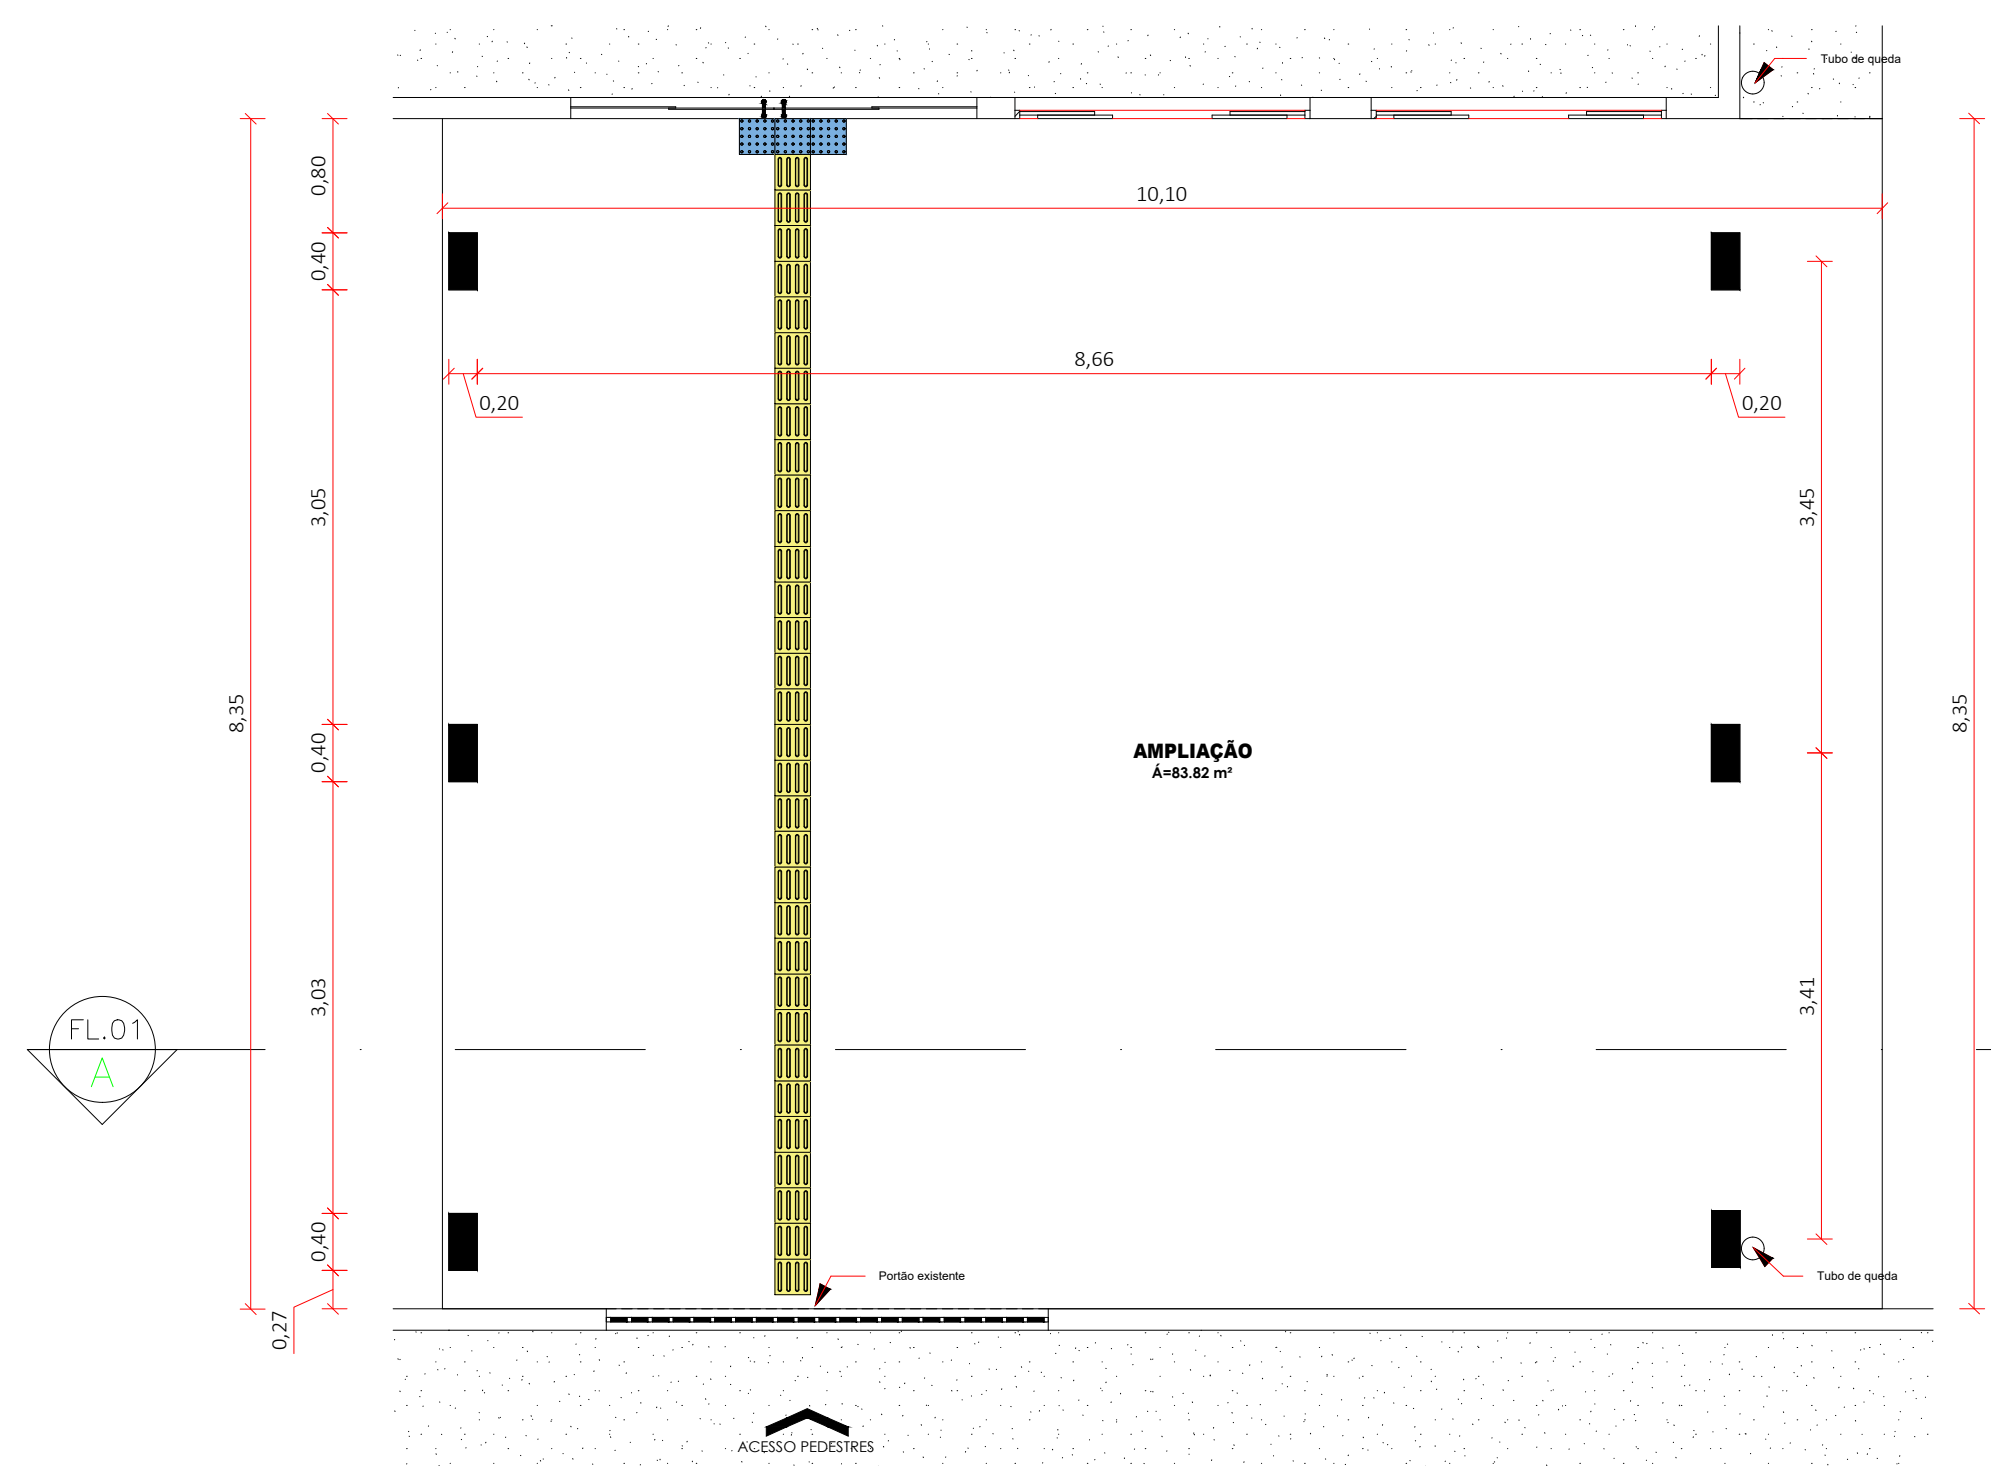
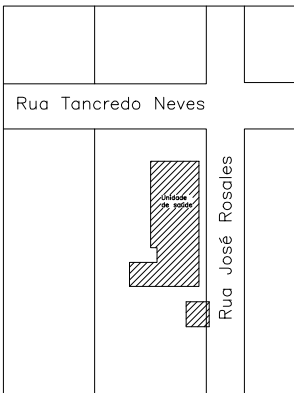


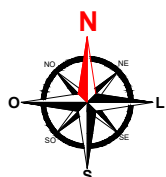

		PREFEITURA MUNICIPAL DE ROLIM DE MOURA / RO	
PROJETO ARQUITETÔNICO			FOLHA: 2/3
OBRA: CONSTRUÇÃO DE UMA COBERTURA E FACHADA UNIDADE BÁSICA DE SAÚDE ENI CORREIA DA SILVA			
PROPRIETÁRIO: PREFEITURA MUNICIPAL DE ROLIM DE MOURA		CNPJ: 04.394.805.0001-18	
ENDEREÇO: AV. Tancredo Neves esq. Rua José Rosales Nº2921 Distrito de Nova Estrela			
LOTE 140	QUADRA 01	SETOR 04	
ÁREA TERRENO: 2.243,70 m²	ÁREA EXISTENTE 428,65 m²	ÁREA A CONSTRUIR: 84,32 m²	ÁREA FINAL: 512,85 m²
LOCALIZAÇÃO  		 ALDAIR JÚLIO PEREIRA PREFEITO MUNICIPAL PROPOSTO POR: IRLAMAIRE DE MENEZES Eng. Civil - CREA 24818D	
ART: 232028500406941			
APROVAÇÃO:			