



PLANTA BAIXA (RUA GERALDO DIAS FIUZA)
ESC.: 1/700

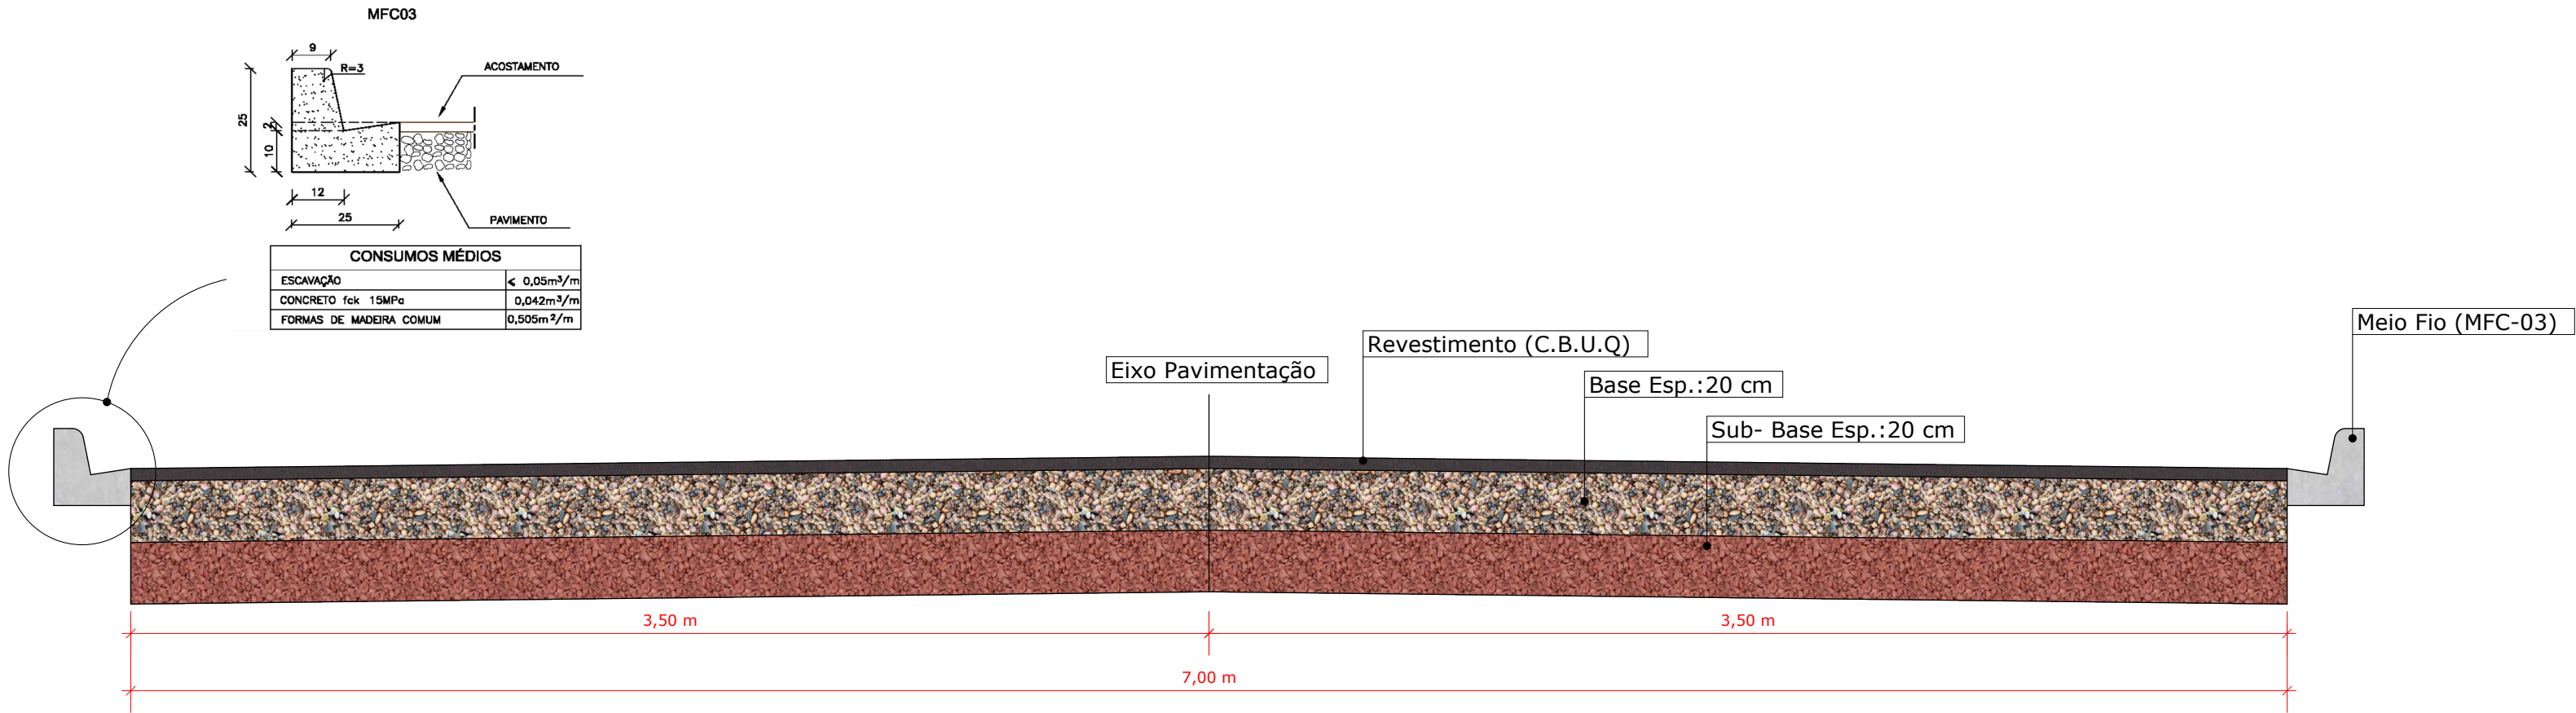

CORTE PAVIMENTAÇÃO
ESC.: 1/20

ITEM	DESCRIÇÃO	MEMORIAIS DE CÁLCULO	QUANTIDADE	UNIDADE
1.0	CORTE DE SOLO	3.940,32 M² (ÁREA DE PAVIMENTAÇÃO) X 0,40 M (ESPESSURA DE BASE E SUB-BASE)	1.576,13	m³
2.0	CARGA, DESCARGA E TRANSPORTE DE SOLO	1.576,13 M³ (CORTE DE SOLO) + 25% (DESEMPOLVO)	1.970,16	m³
3.0	DISTÂNCIA MÉDIA DE TRANSPORTE (D.M.T)	PRESENTE EM PROJETO	1,82	KM
4.0	REGULARIZAÇÃO DO SUBLEITO	PRESENTE EM PROJETO	3.940,32	m²
5.0	AQUISIÇÃO DE MATERIAL ADEQUADO P/ TRATAMENTO	3.940,32 M² (ÁREA DE PAVIMENTAÇÃO) X 0,40 M (ESPESSURA DE BASE E SUB-BASE) / 0,9 (COEFICIENTE DE COMPACTAÇÃO)	1751,25	m³
6.0	EXECUÇÃO DE BASE	3.940,32 M² (ÁREA DE PAVIMENTAÇÃO) X 0,20 M (ESPESSURA DE BASE) / 0,9 (COEFICIENTE DE COMPACTAÇÃO)	875,63	m³
7.0	EXECUÇÃO DE SUB-BASE	3.940,32 M² (ÁREA DE PAVIMENTAÇÃO) X 0,20 M (ESPESSURA DE SUB BASE) / 0,9 (COEFICIENTE DE COMPACTAÇÃO)	875,63	m³
8.0	IMPRIMAÇÃO	PRESENTE EM PROJETO	3.940,32	m²
9.0	PINTURA DE LIGAÇÃO	PRESENTE EM PROJETO	3.940,32	m²
10.0	REVESTIMENTO CBUQ	3.940,32 M² (ÁREA DE PAVIMENTAÇÃO) X 0,04 M (ESPESSURA DE REVESTIMENTO)	157,61	m³
11.0	GUIA M.F.C. 03	PRESENTE EM PROJETO	1.040,00	m

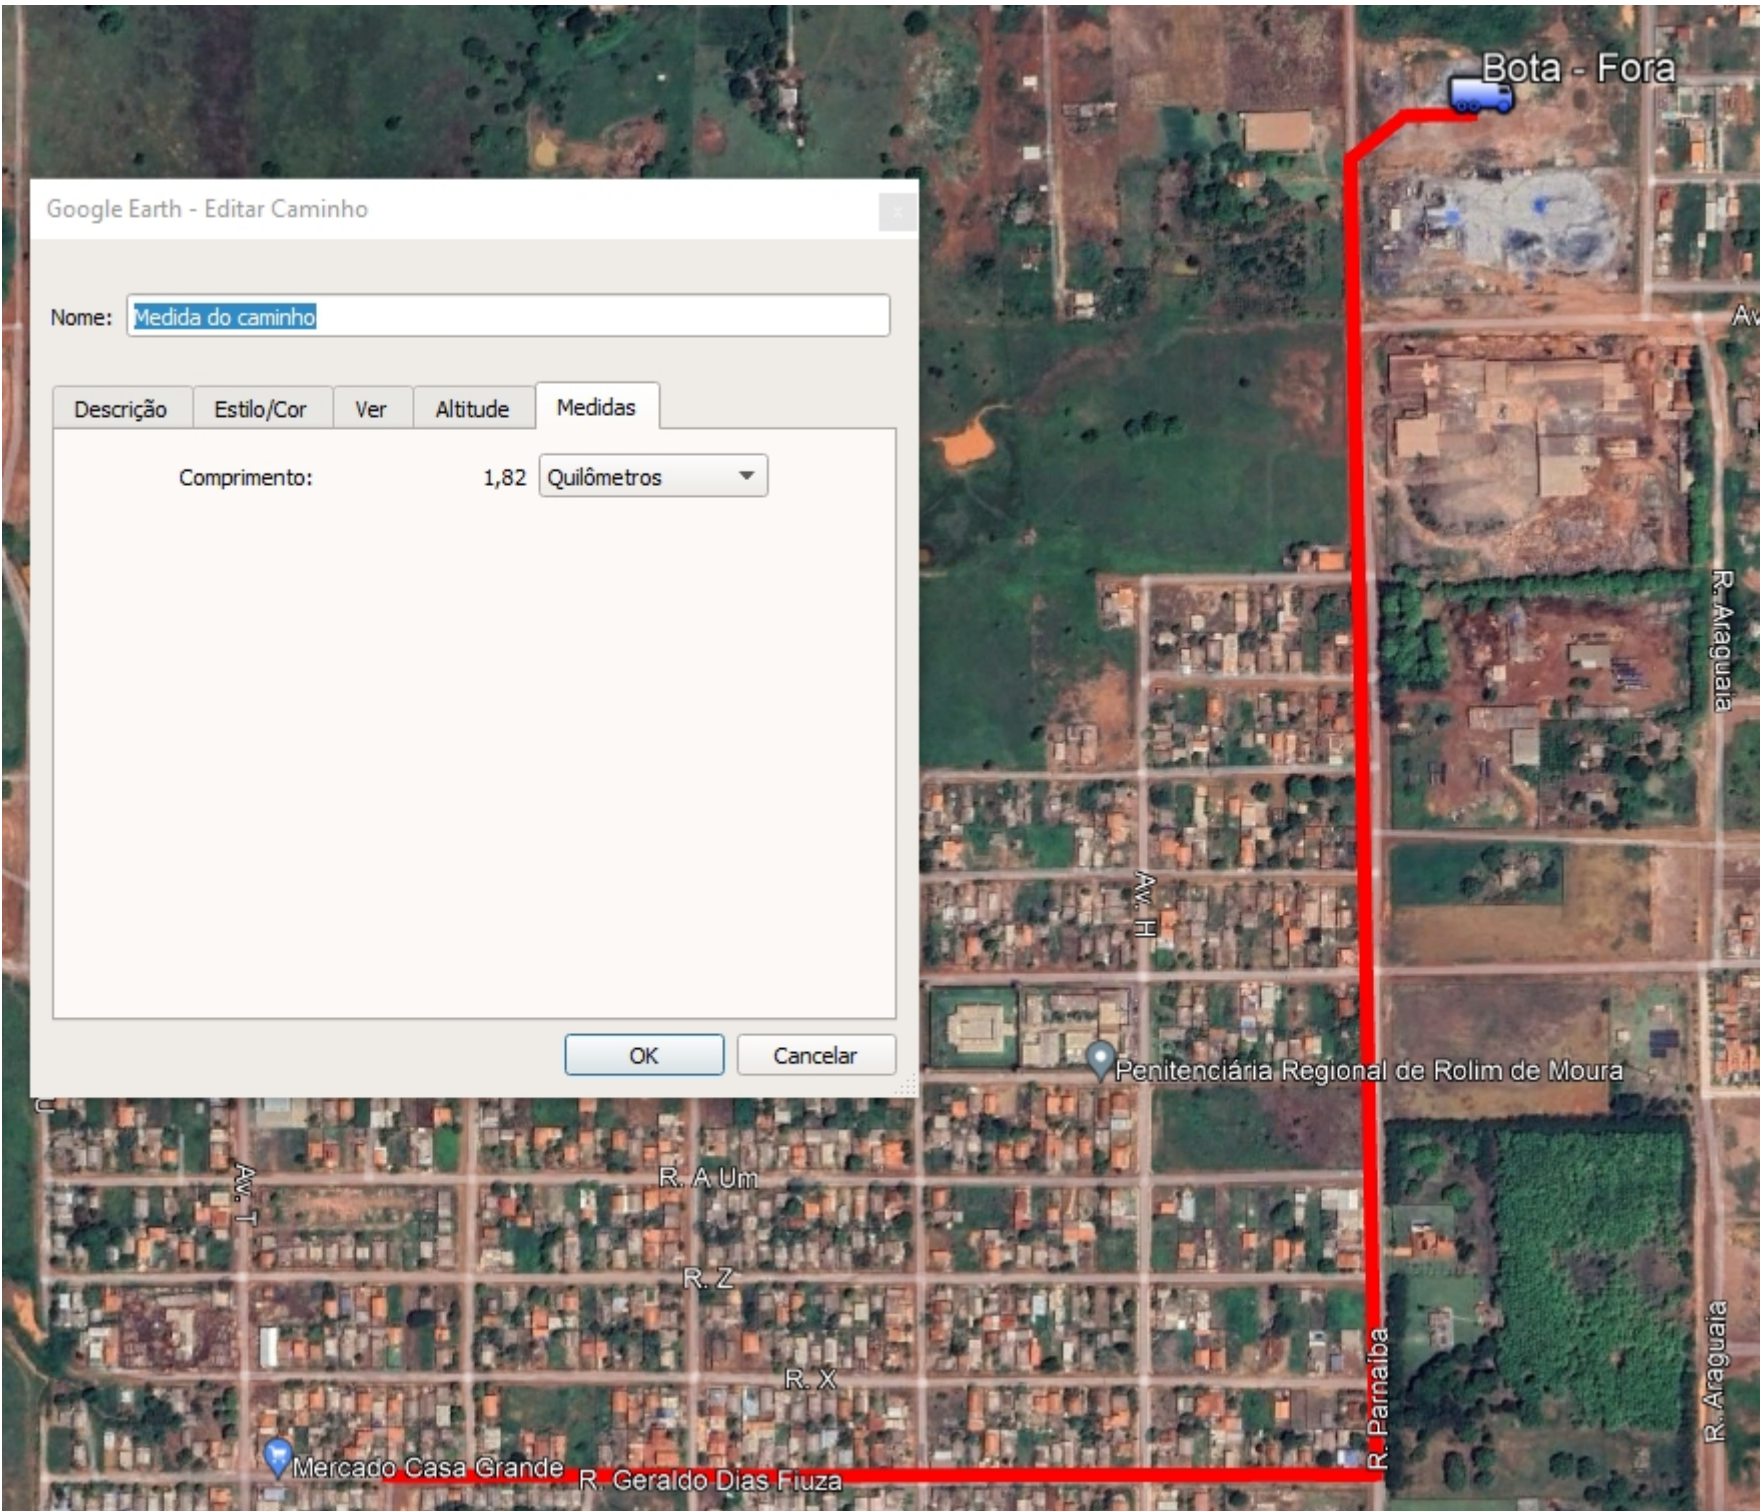

MAPA DE TRANSPORTE DE BOTA FORA
SEM ESC.

PROJETO: PAVIMENTAÇÃO GERALDO DIAS FIUZA

FOLHA: 01/01

DATA: 14/08/2024

CONTEÚDO: PROJETO DE PAVIMENTAÇÃO, ESPECIFICAÇÕES TÉCNICAS, DETALHAMENTOS, CORTES, MAPAS, INDICAÇÕES E QUANTITATIVOS.

PROJETO DE PAVIMENTAÇÃO E DRENAGEM RUA GERALDO DIAS FIUZA - DRENAGEM DAS RUAS A 1 E A4

PREFEITURA MUNICIPAL DE ROLIM DE MOURA - RO

RUA GERALDO DIAS FIUZA - TRECHO; AV. DR. MIGUEL VIEIRA FERREIRA/ AV. U - RUAS A1 E A4 - BAIRRO CIDADE ALTA

RUA GERALDO DIAS FIUZA - TRECHO; AVENIDA DOUTOR MIGUEL VIEIRA FERREIRA / AVENIDA U

QUADRO DE ÁREAS:
EXTENSÃO DO TRECHO
3.940,32 M²

ALDAIR JULIO PEREIRA
PREFEITO MUNICIPAL

PREFEITO: ALDAIR JULIO PEREIRA
PREFEITURA MUNICIPAL DE ROLIM DE MOURA -RO

CNPJ:04.394.805/0001-18

RESPONSÁVEL TÉCNICO: VLADIMIR L. C. ALMEIDA

CREA: 17919D-RO

ENG. CIVIL
ENG. SEGURANÇA DO TRABALHO
ESP. ESTRUTURAS E FUNDACÕES

PREFEITURA MUNICIPAL DE ROLIM DE MOURA/RO