




PLANTA BAIXA (RUA GERALDO DIAS FIUZA)
ESC.: 1/700

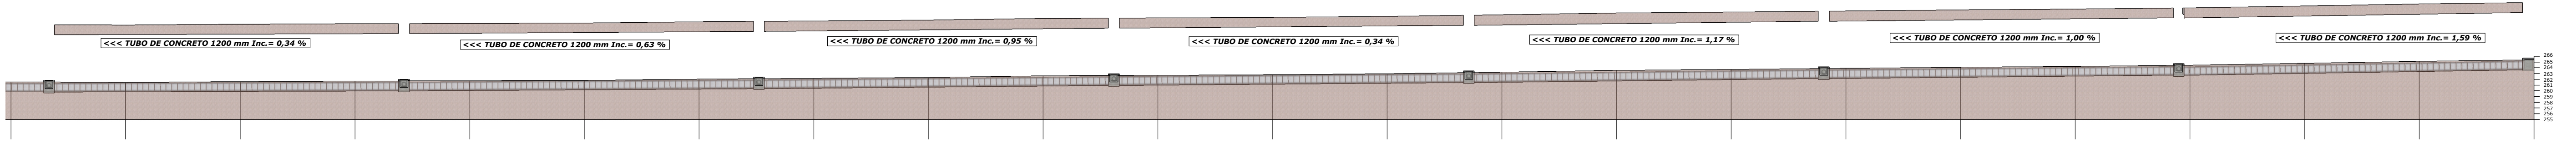




CORTE I - VISTA BB (RUA GERALDO DIAS FIUZA)
ESC.: 1/600

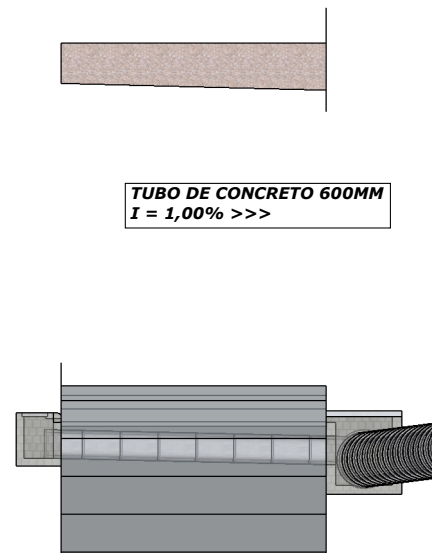

CORTE I - VISTA BB (RUA GERALDO DIAS FIUZA)
ESC.: 1/600

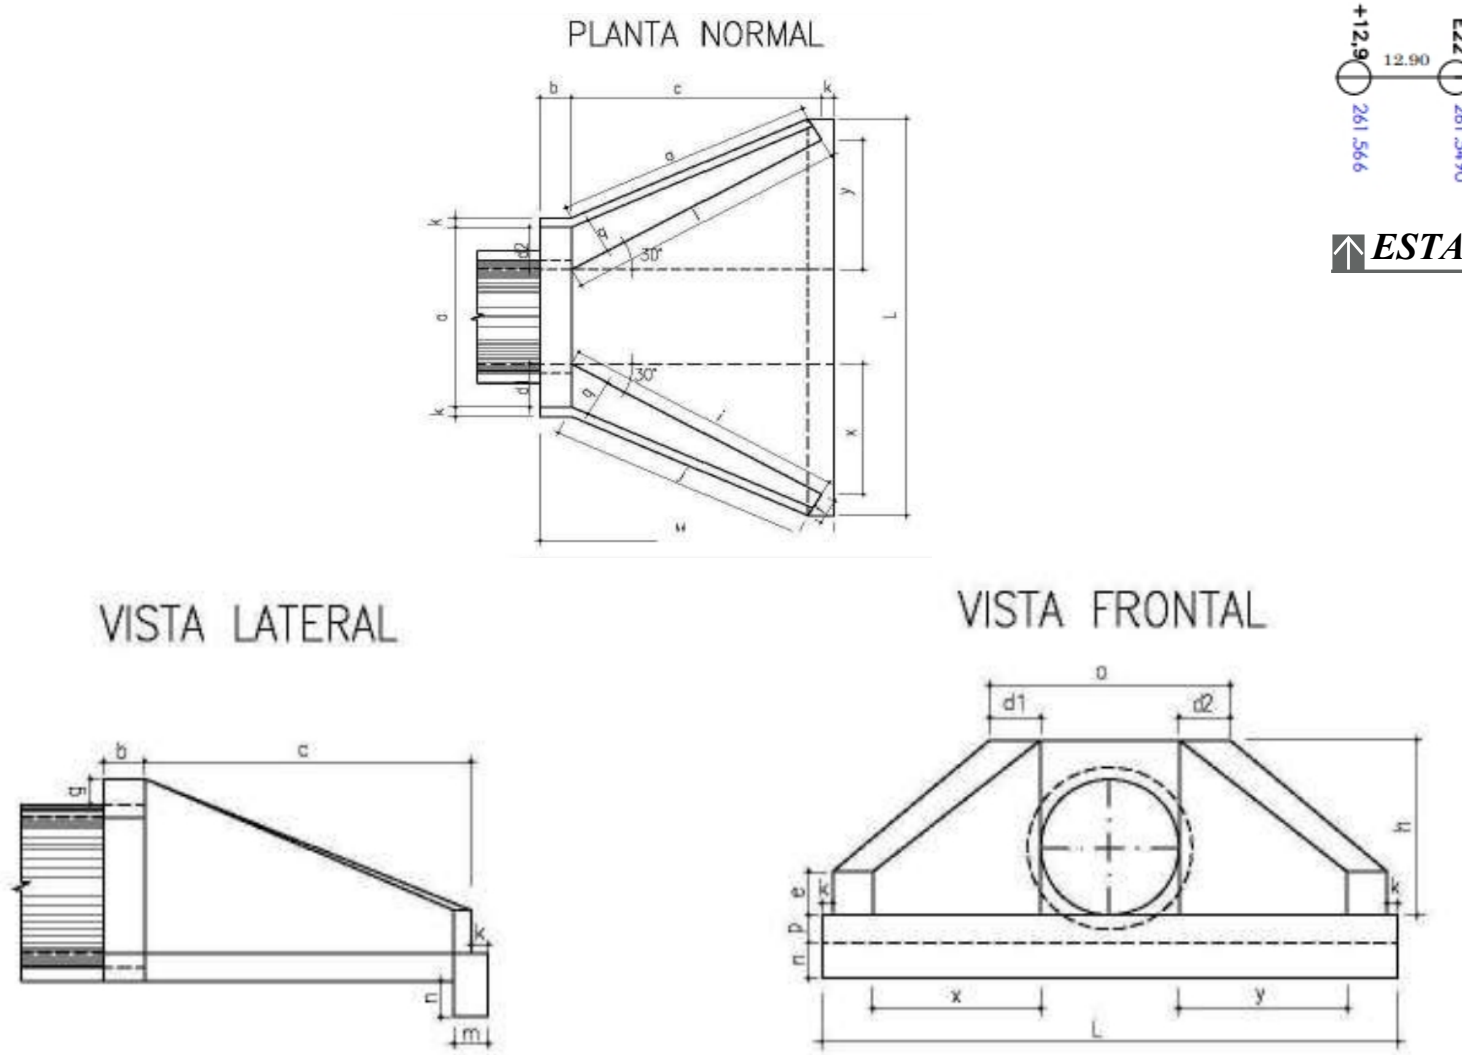


ESTAKEAMENTO (GERALDO DIAS FIUZA)
SEM ESC.

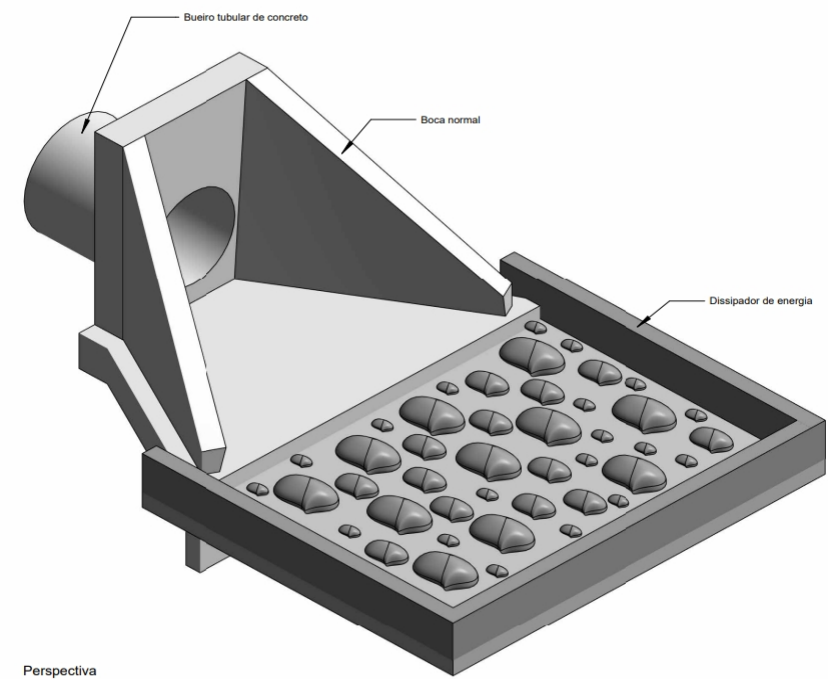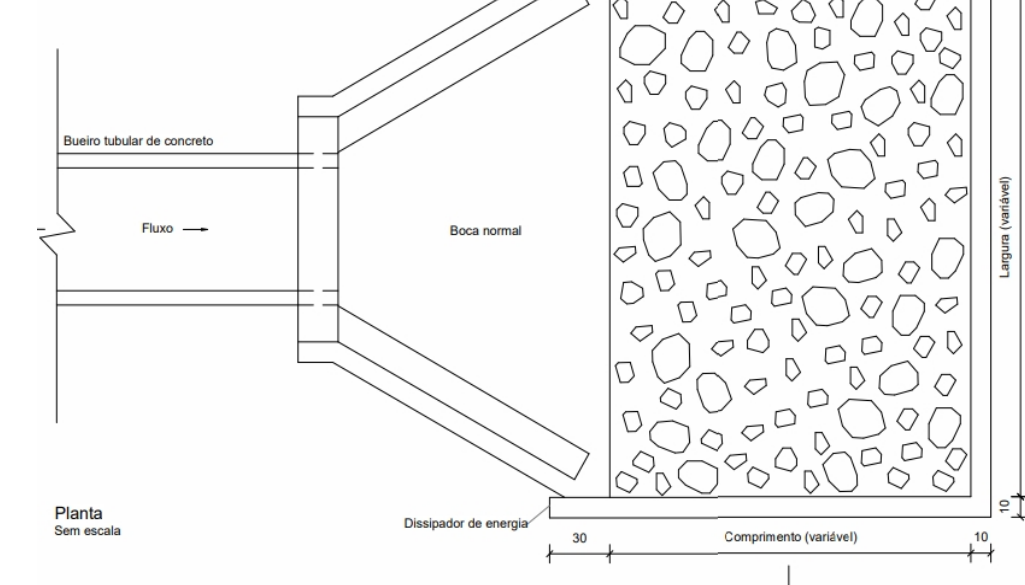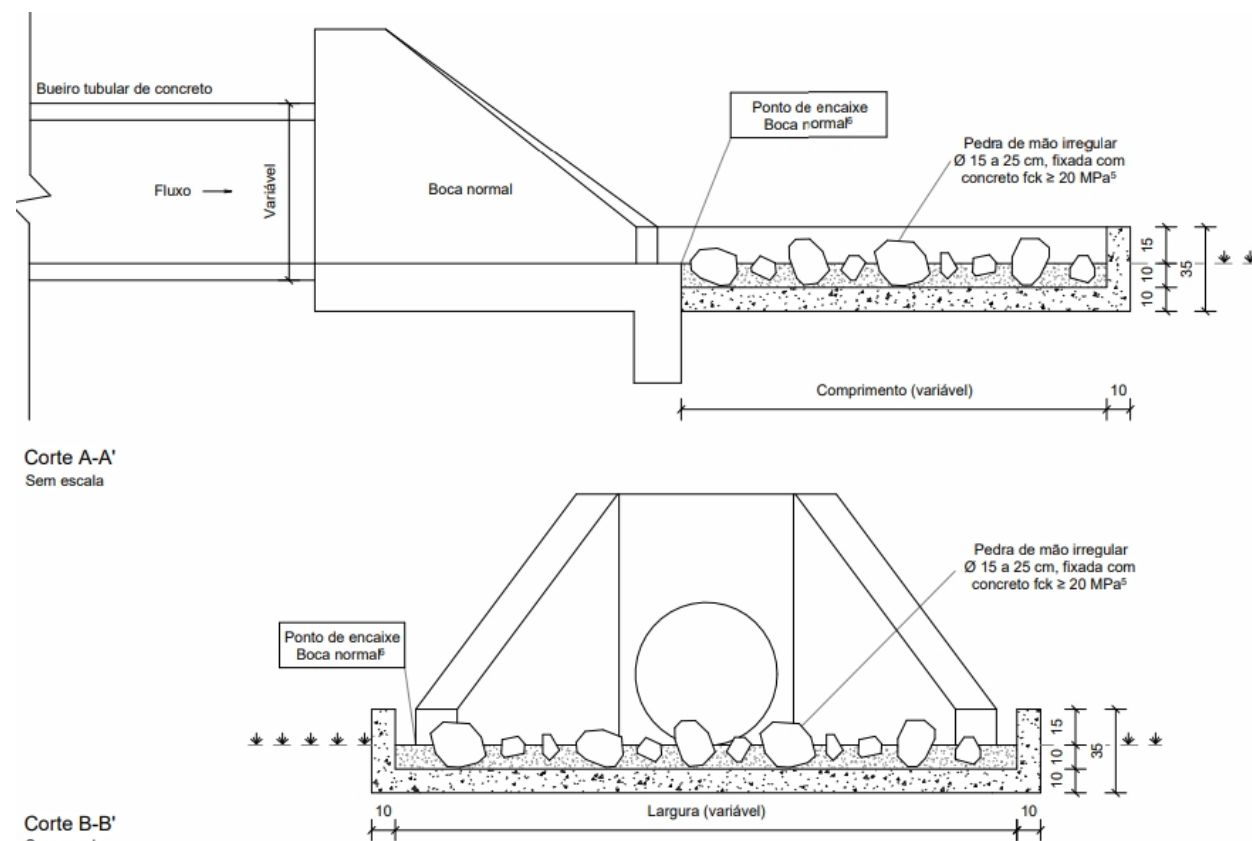


DIMENSÕES E CONSUMOS MÉDIOS PARA UMA UNIDADE																			
Esc	o	β	a	b	c	d1	d2	e	f	g	h	i	j	k	l	m	n	o	p
0	30	200				40	40					208	188	208	40	45	188	104	104
15	30	210				50	36					255	220	186			177	180	48
30	25	243				61	43	30	25	30	163	314	264	180			180	257	0
45	20	316				83	63					426	351	186			196	386	-48

BOCA DE ALA- ESPECIFICAÇÕES E QUANTITATIVOS
SEM ESC.

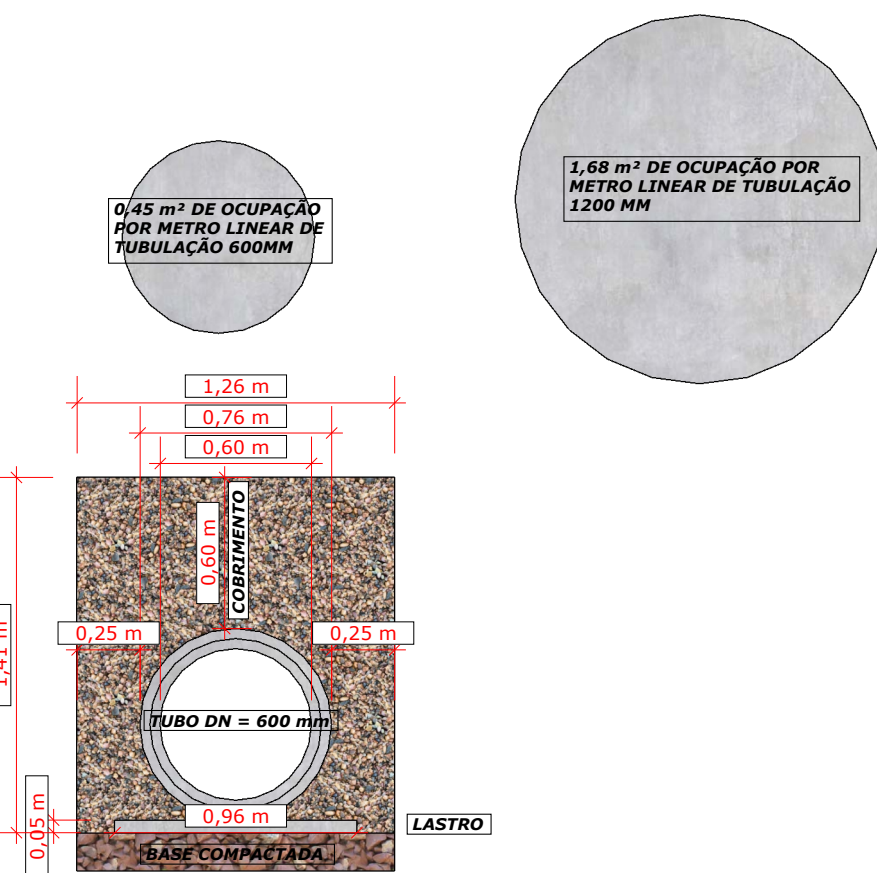

DETALHAMENTO TUBO 600 mm
ESC.: 1/20

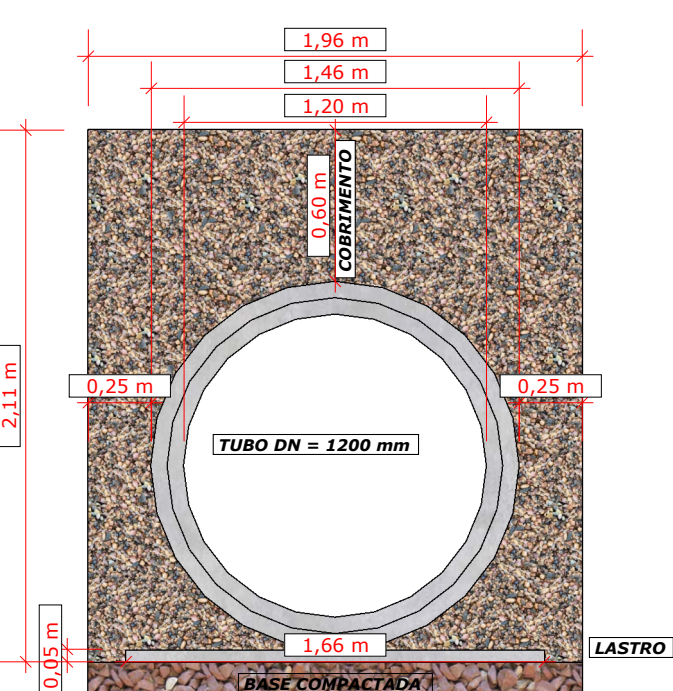

DETALHAMENTO TUBO 1200 mm
ESC.: 1/20



BOCA DE LOBO TIPO 01 - DETALHAMENTOS E ESPECIFICAÇÕES
ESC.: 1/50

TABELA DE QUANTITATIVOS		
ESCAVAÇÃO DE SOLO	CALCULADO ATRAVÉS DA LARGURA PROFUNDIDADE E COMPRIMENTO DE ESCAVAÇÃO DE AMBOS MANILHAMENTOS	2.063,90 m³
REATERRO	CALCULADO REDUZINDO DA ESCAVAÇÃO A ÁREA DE OCUPAÇÃO DOS MANILHAMENTOS E SEUS RESPECTIVOS LASTROS, APLICOU-SE O COEFICIENTE DE COMPACTAÇÃO (0.9)	1.331,76 m³
BOTA- FORA	CALCULADO A PARTIR DA ESCAVAÇÃO CONSIDERANDO SEU DESEMBOLO COM ACRESCIMO (25%) E REDUZIDO O REATERRO	1.248,11 m³
MANILHAMENTO 600 mm	ESPECIFICADO EM PROJETO	56,00 m
MANILHAMENTO 1200 mm	ESPECIFICADO EM PROJETO	475,00 m
BOCAS DE LOBO 01	ESPECIFICADO EM PROJETO	7,00 Unidades
BOCAS DE LOBO 02	ESPECIFICADO EM PROJETO	7,00 Unidades
BOCA DE ALA	ESPECIFICADO EM PROJETO	1,00 Unidade
DISSIPADOR DE ENERGIA	ESPECIFICADO EM PROJETO	1,00 Unidade
D.M.T. (DISTÂNCIA MÉDIA DE TRANSPORTE)	ESPECIFICADO EM PROJETO	1,82 Km

DISSIPADOR- ESPECIFICAÇÕES E QUANTITATIVOS
SEM ESC.

CÓDIGO	h	ALVENARIA BLOCOS DE CONCRETO	ARGAMASSA (1:3)	FORMAS (m²)	AGU (kg)	CONCRETO fck 15MPa (m³)	CONCRETO fck 20MPa (m³)
BL502	150	5,68	0,09	3,10	4,10	0,250	0,060

BOCA DE LOBO TIPO 02 - DETALHAMENTOS E ESPECIFICAÇÕES
ESC.: 1/50

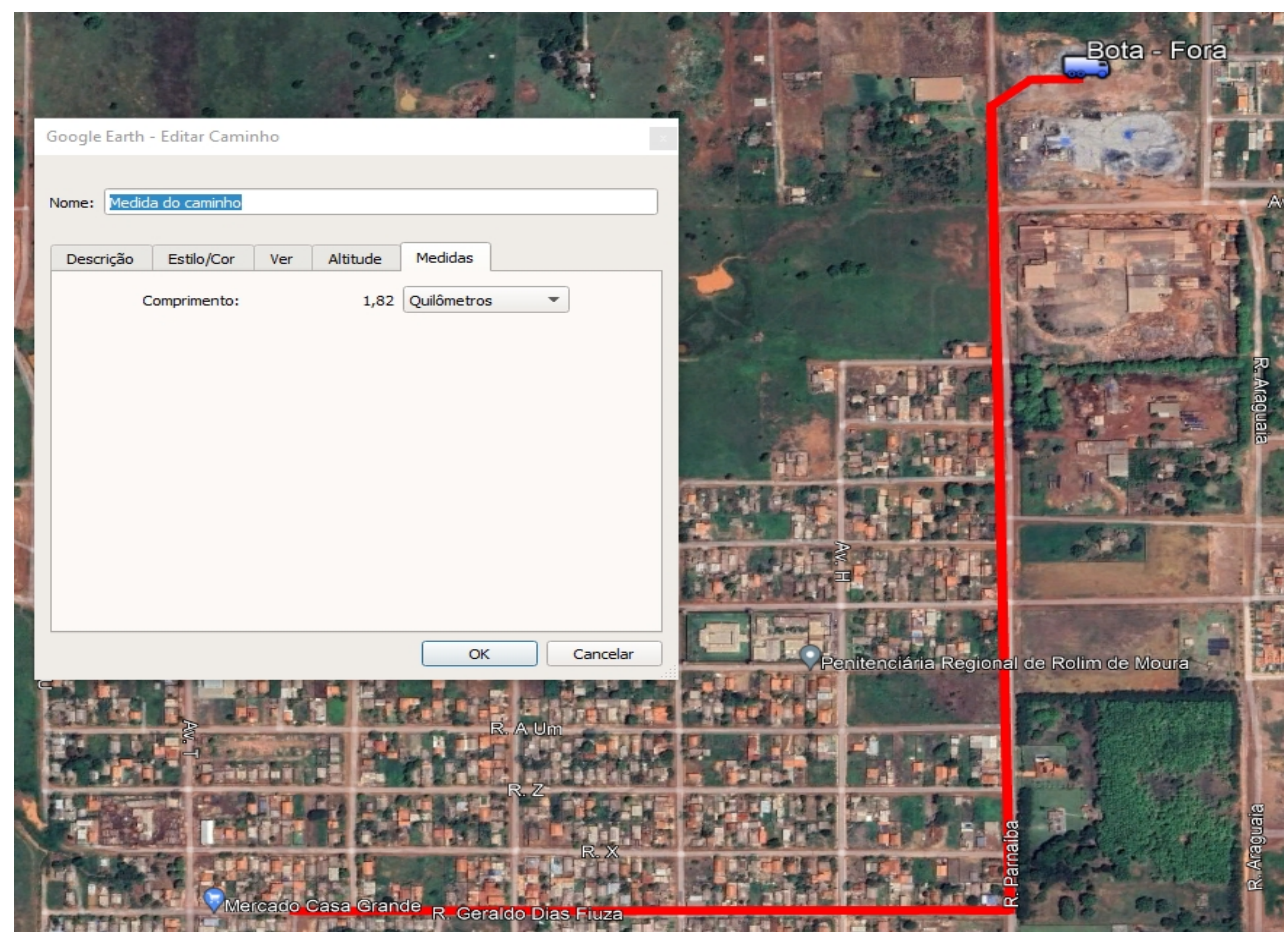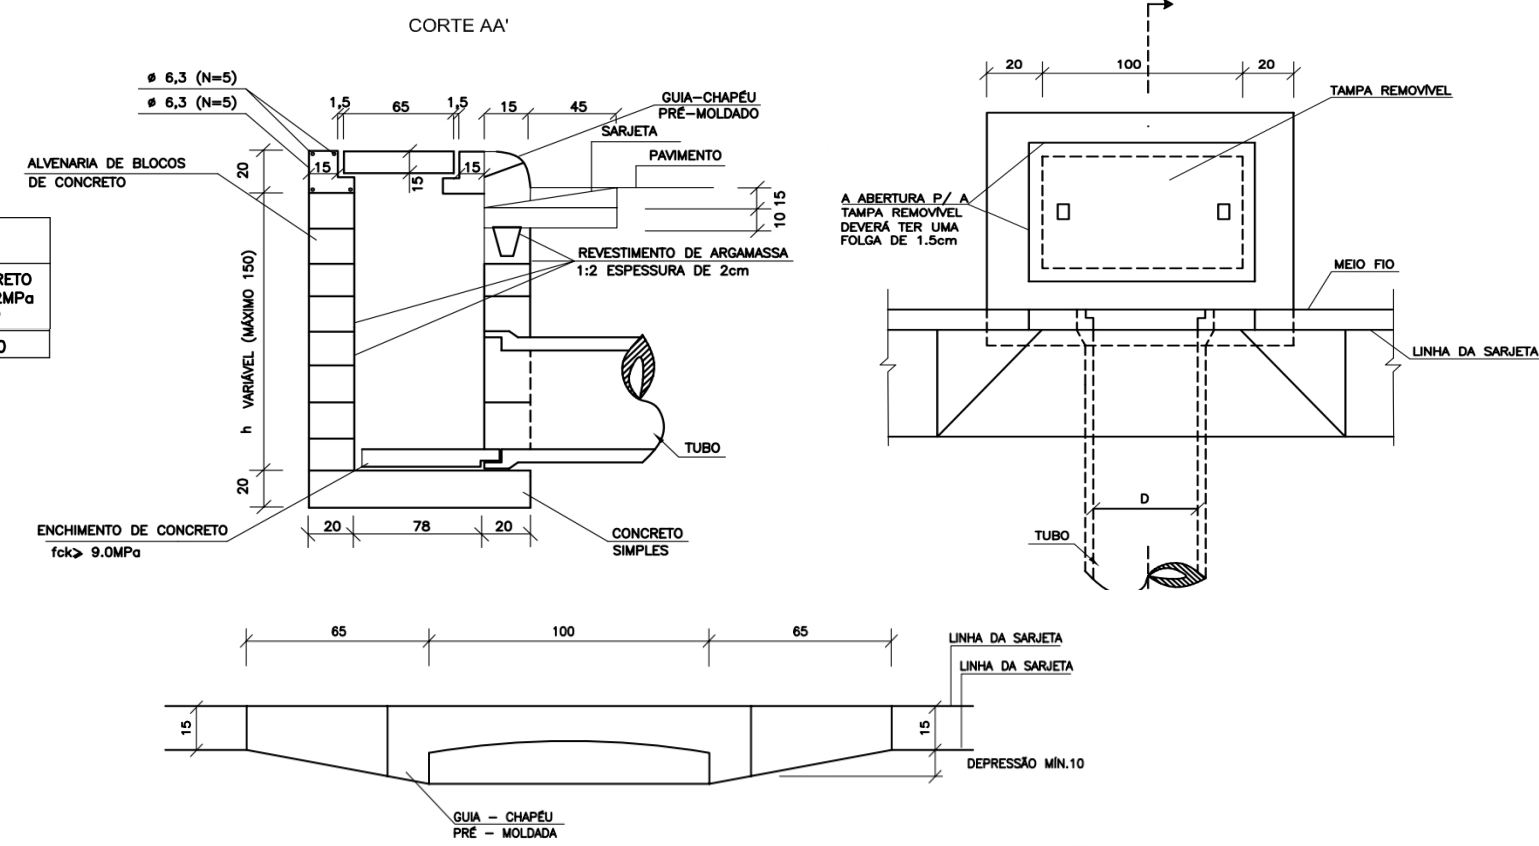

MAPA DE TRANSPORTE DE BOTA FORA
SEM ESC.

PROJETO: DRENAGEM GERALDO DIAS FIUZA

FOLHA: 01/01

DATA: 14/08/2024

CONTEÚDO: PROJETO DE DRENAGEM, ESPECIFICAÇÕES TÉCNICAS, ESPECIFICAÇÕES TOPOGRÁFICAS, CORTES, MAPAS, INDICAÇÕES E QUANTITATIVOS.

PROJETO DE PAVIMENTAÇÃO E DRENAGEM RUA GERALDO DIAS FIUZA E DRENAGEM DAS RUAS A1 E A4

PREFEITURA MUNICIPAL DE ROLIM DE MOURA - RO
RUA GERALDO DIAS FIUZA - TRECHO; AV. DR. MIGUEL VIEIRA FERREIRA/ AV. U - RUAS A 1 E A4 - BAIRRO CIDADE ALTA

RUA GERALDO DIAS FIUZA - TRECHO; AVENIDA DOUTOR MIGUEL VIEIRA FERREIRA / AVENIDA U

QUADRO DE ÁREAS:
EXTENSÃO DO TRECHO 3.940,32 M²



ALDAIR JULIO PEREIRA
PREFEITO MUNICIPAL

PREFEITO: ALDAIR JULIO PEREIRA
PREFEITURA MUNICIPAL DE ROLIM DE MOURA - RO

RESPONSÁVEL TÉCNICO: VLADIMIR L. C. ALMEIDA

CNPJ: 04.394.805/0001-18

CREA: 17919D-RO

TEL: (69) 3442-3100

ENG. CIVIL
ENG. SEGURANÇA DO TRABALHO
ESP. ESTRUTURAS E FUNDACÕES



PREFEITURA MUNICIPAL DE ROLIM DE MOURA/RO